

WOHNUNG 5521


2. OG LINKS / 2.5 ZIMMER-WOHNUNG
ZIPARTENSTRASSE 55, 8600 DÜBENDORF

WOHNFLÄCHE: 49.25 M²
BALKONFLÄCHE: 8.80 M²
KELLERFLÄCHE: 7.45 M²




**ZIPARTEN
STRASSE**

Wohnen, so vielfältig wie die Umgebung

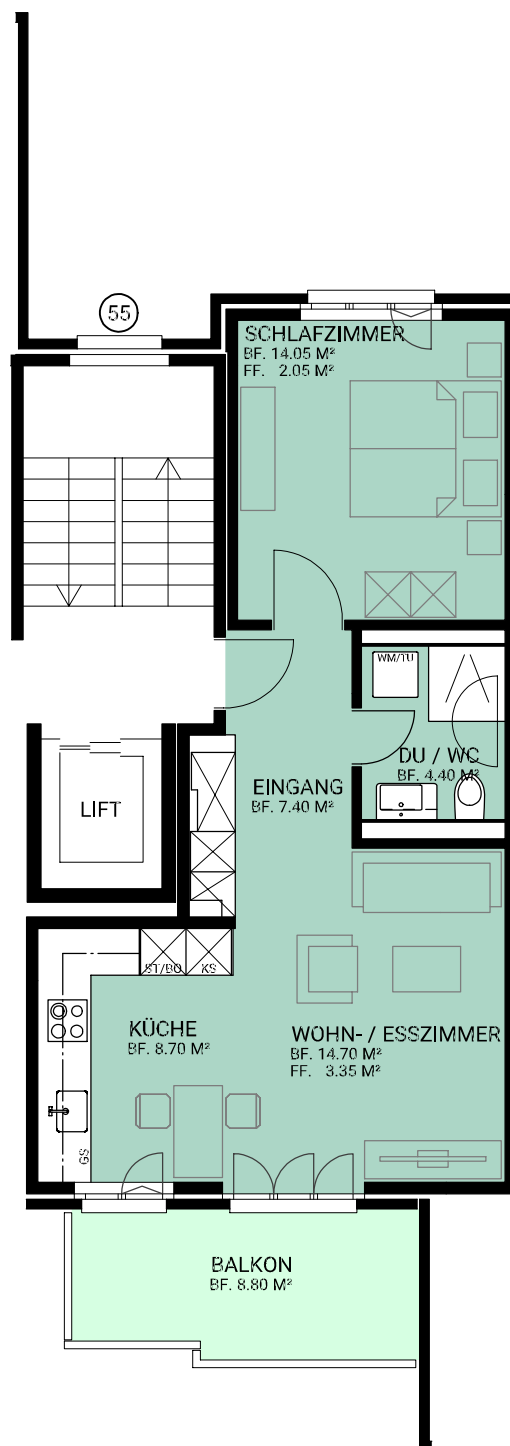

swialcasa
immobilien ag

Neugutstrasse 14B, 8304 Wallisellen
info@swiacasa.ch, +41 44 552 26 06

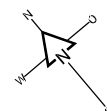

1M 3M 5M

ARCHITEKTURBÜRO SEEGER