


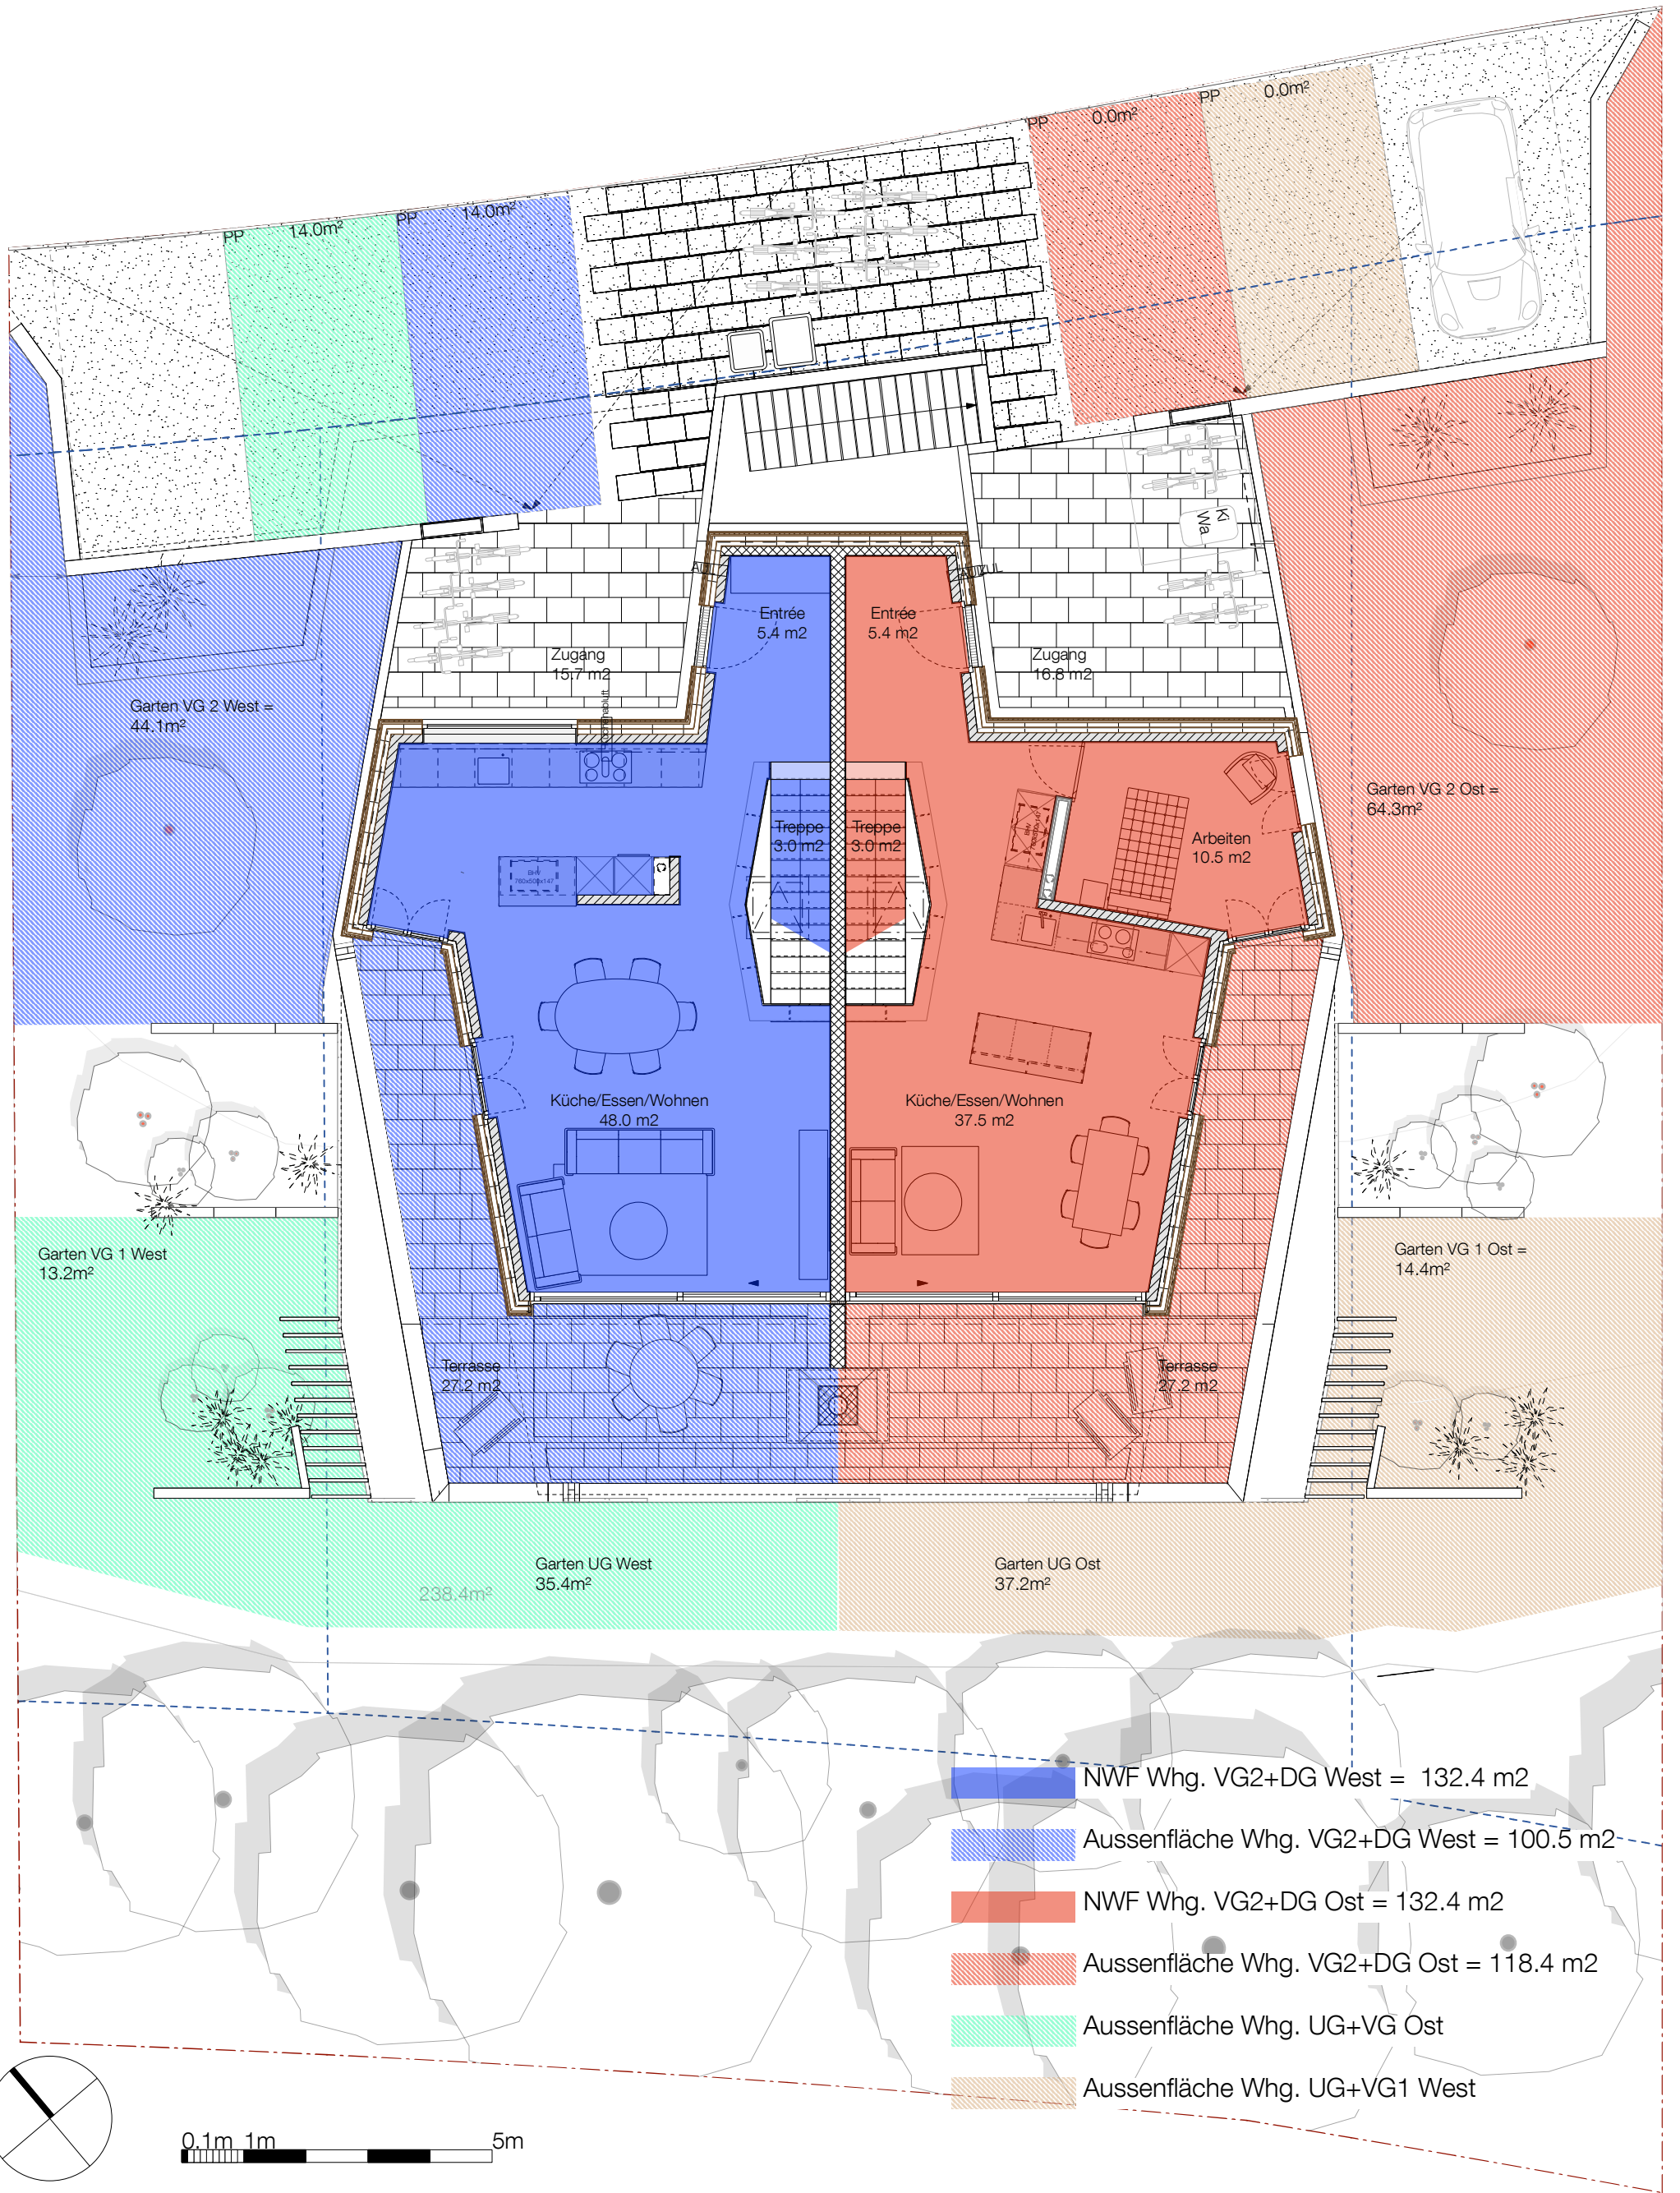

Projekt:  
340 4-Familienhaus Baumgartner  
Howielstrass 16, 8903 Birmensdorf ZH


Auftraggeber:  
Max Baumgartner Erben  
Gertrudstrasse 44 8003 Zürich

dipl. Architekten ETH/ SIA  
Dorfstrasse 40  
CH-8037 Zürich  
Telefon 044-440 52 20  
info@mbbarchitekten.ch  
www.mbbarchitekten.ch

:  
**macińczyk  
borer  
burch**  
architekten

Plan  
**Wohngeschoss DG, Kote: 530.3 müM**

|                   |                               |       |                  |                     |            |
|-------------------|-------------------------------|-------|------------------|---------------------|------------|
| Massstab<br>1:100 | Plan Nr.<br>340_100_7.STWEG a | Index | Format<br>ISO A3 | Datum<br>05.03.2024 | Gez.<br>eb |
|-------------------|-------------------------------|-------|------------------|---------------------|------------|

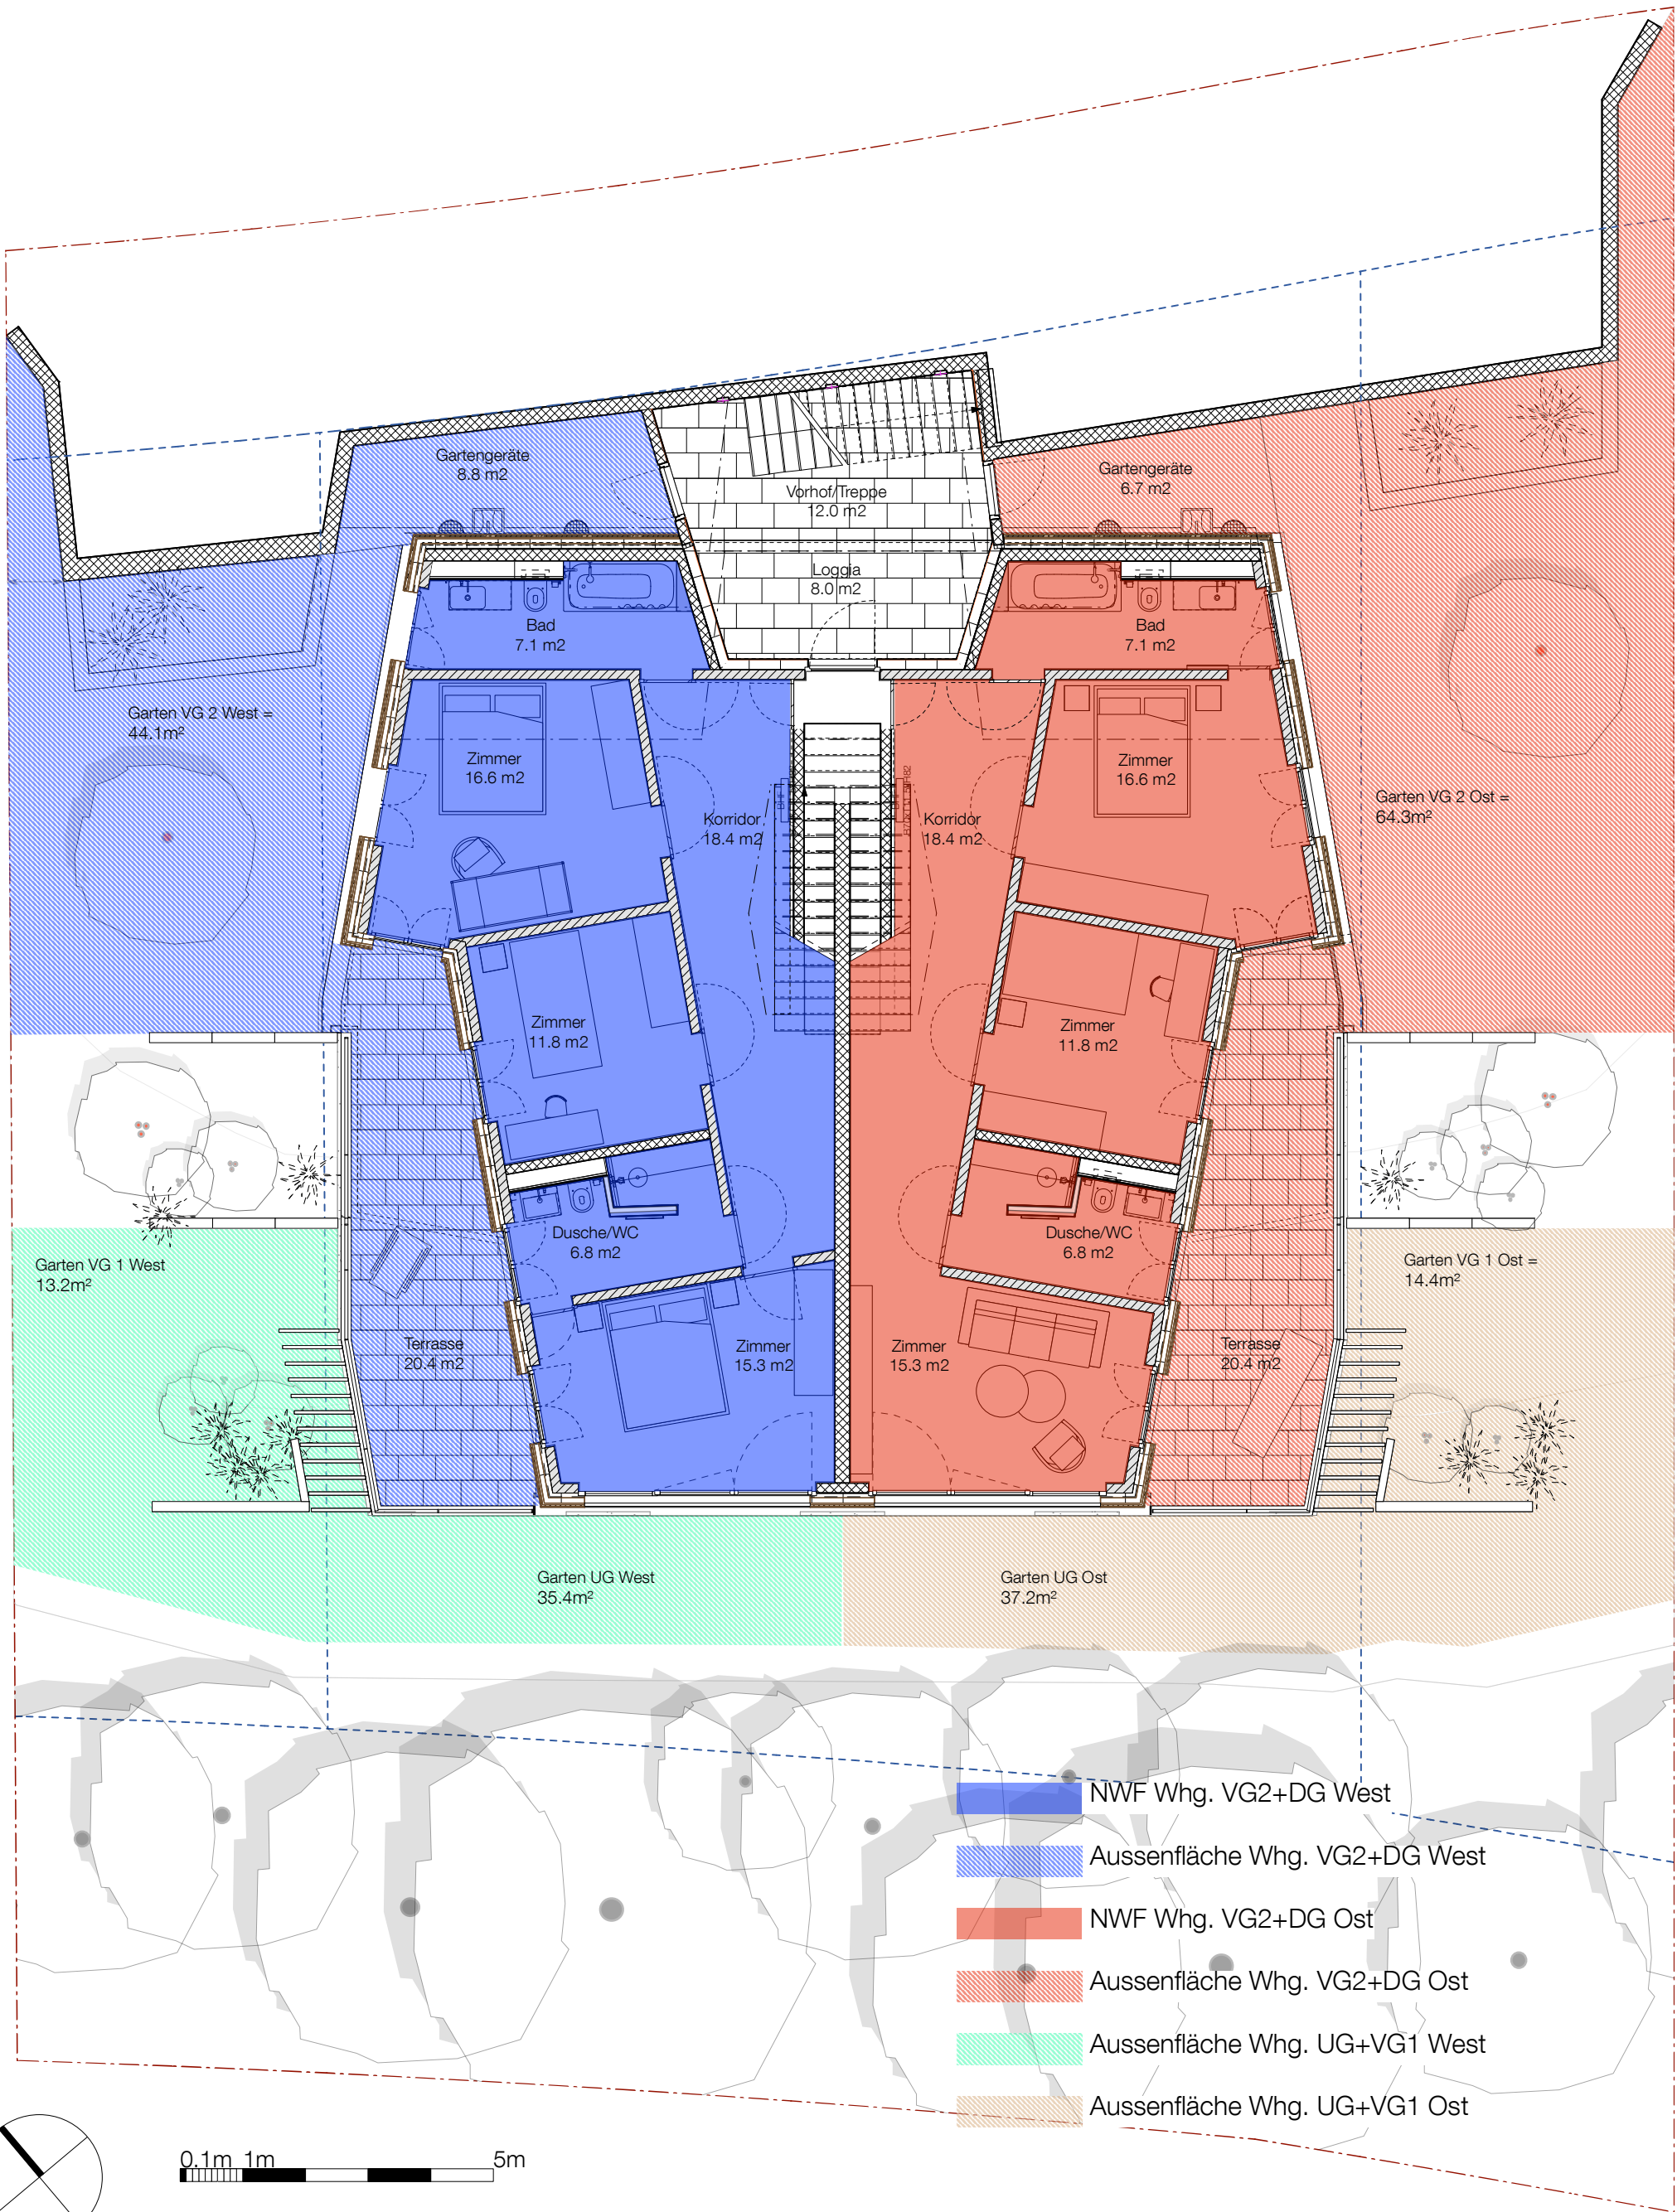

Projekt:  
340 4-Familienhaus Baumgartner  
Howielstrasse 16, 8903 Birmensdorf ZH

Auftraggeber:  
Max Baumgartner Erben  
Gertrudstrasse 44 8003 Zürich

dipl. Architekten ETH/ SIA  
Dorfstrasse 40  
CH-8037 Zürich  
Telefon 044-440 52 20  
info@mbbarchitekten.ch  
www.mbbarchitekten.ch

:  
**macińczyk  
borer  
burch**  
architekten

Plan  
**Wohngeschoss VG2, Kote: 527.4 müM**

Massstab  
1:100

Plan Nr. Index  
340\_100\_6.STWEG a

Format  
ISO A3

Datum  
05.03.2024

Gez.  
eb