


PIANI D'APPALTO

PIANO TERRENO

|           |            |
|-----------|------------|
| PIANO NO. | 427.001_C1 |
| SCALA     | 1:50       |
| DATA      | 21.09.2017 |
| DIS.      | GA         |

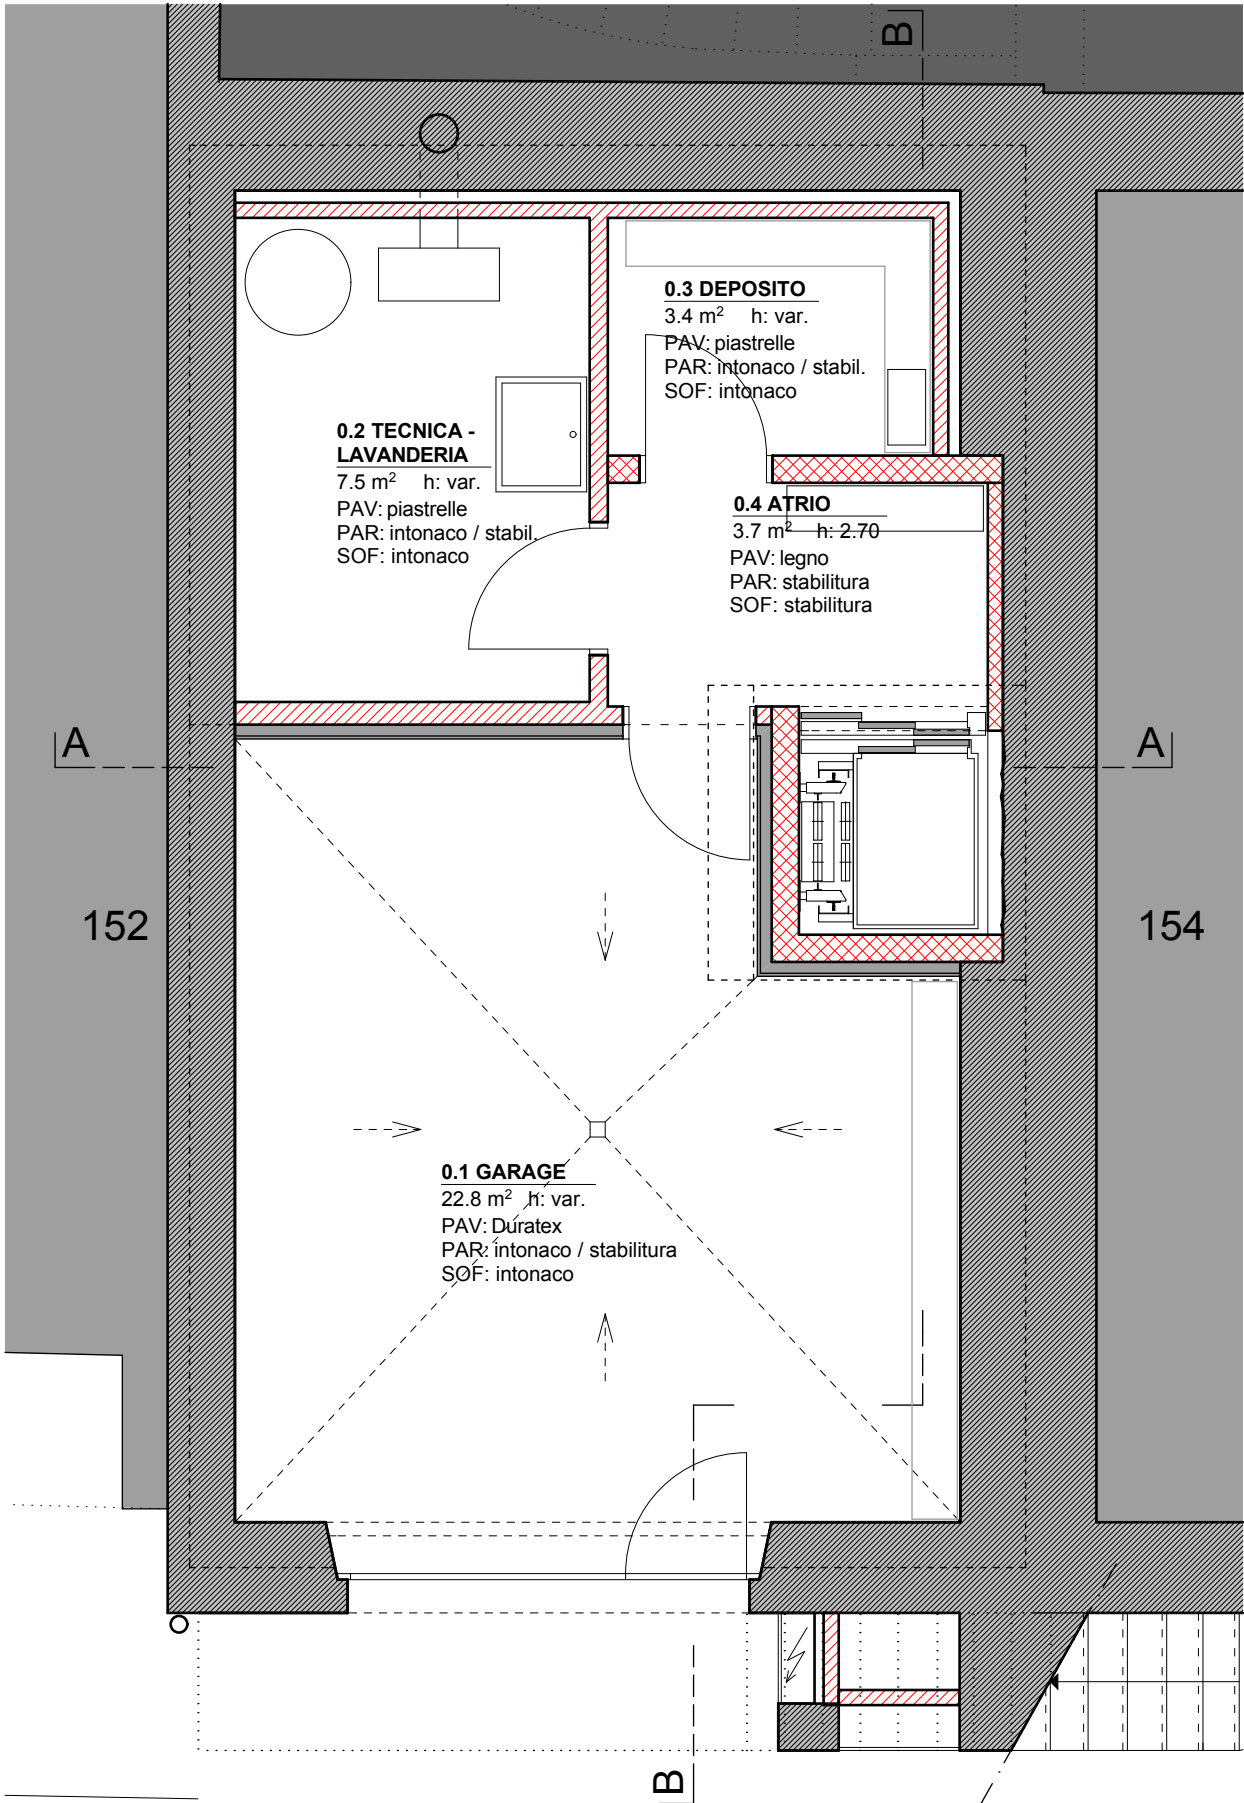

## PIANI D'APPALTO

## PRIMO PIANO

PIANO NO. 427.002\_C1

SCALA 1:50

DATA 21.09.2017

DIS. GA

**1.5 CAMERA 2**  
8.7 m<sup>2</sup> h: 2.84<sup>5</sup>  
PAV: legno  
PAR: gesso  
SOF: gesso

**1.2 DOCCIA**  
2.9 m<sup>2</sup> h: 2.84<sup>5</sup>  
PAV: legno  
PAR: piastrelle / gesso  
SOF: gesso

**1.6 GUARDAROBA**  
3.6 m<sup>2</sup> h: 2.84<sup>5</sup>  
PAV: legno  
PAR: gesso  
SOF: gesso

**1.3 BAGNO**  
4.4 m<sup>2</sup> h: 2.84<sup>5</sup>  
PAV: legno  
PAR: piastrelle / gesso  
SOF: gesso

Vedi piano 427.511  
Scala

**1.1 ATRIO**  
5.1 m<sup>2</sup> h: 2.84<sup>5</sup>  
PAV: legno  
PAR: gesso  
SOF: gesso

**1.4 CAMERA 1**  
11.5 m<sup>2</sup> h: 2.84<sup>5</sup>  
PAV: legno  
PAR: gesso  
SOF: gesso

BALCONE

## PIANI D'APPALTO


## SECONDO PIANO

PIANO NO. 427.003\_C1

SCALA 1:50

DATA 21.09.2017

DIS. GA

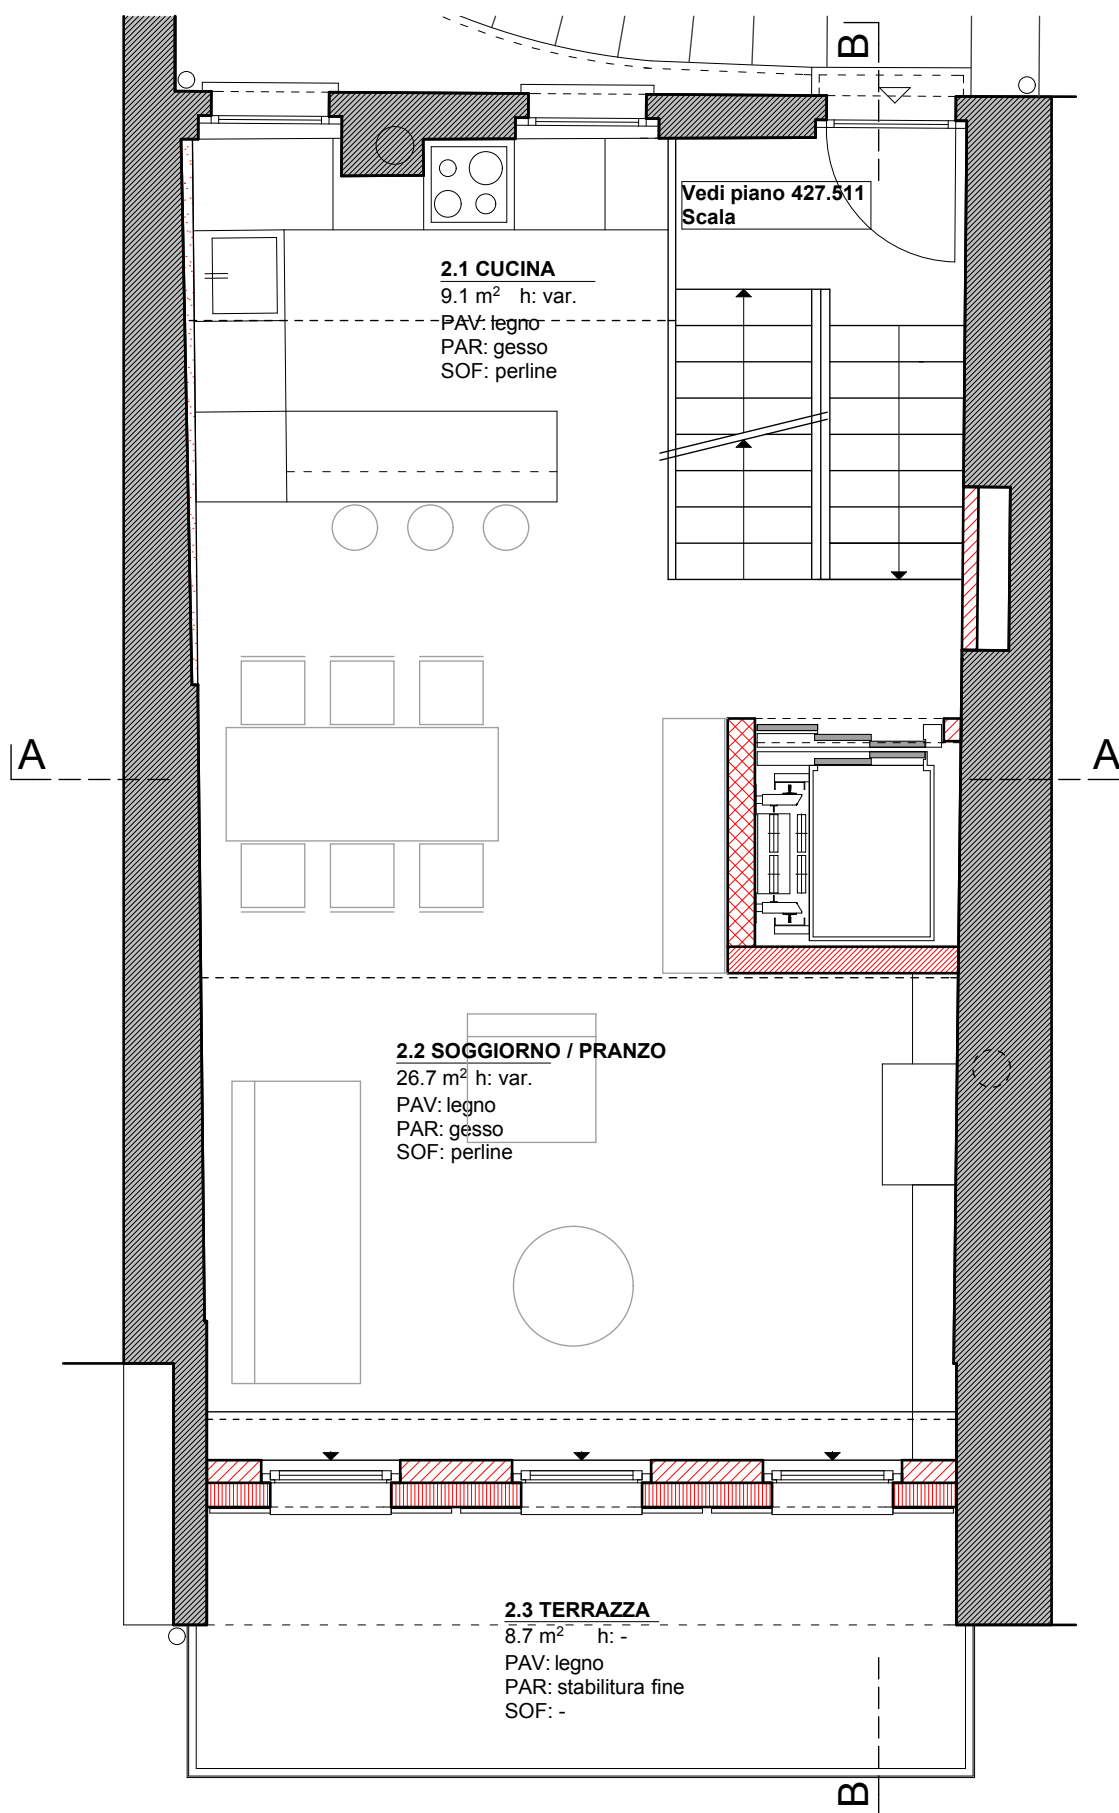

PIANI D'APPALTO

PIANO SOPPALCO

|           |            |
|-----------|------------|
| PIANO NO. | 427.004_C1 |
| SCALA     | 1:50       |
| DATA      | 21.09.2017 |
| DIS.      | GA         |

