


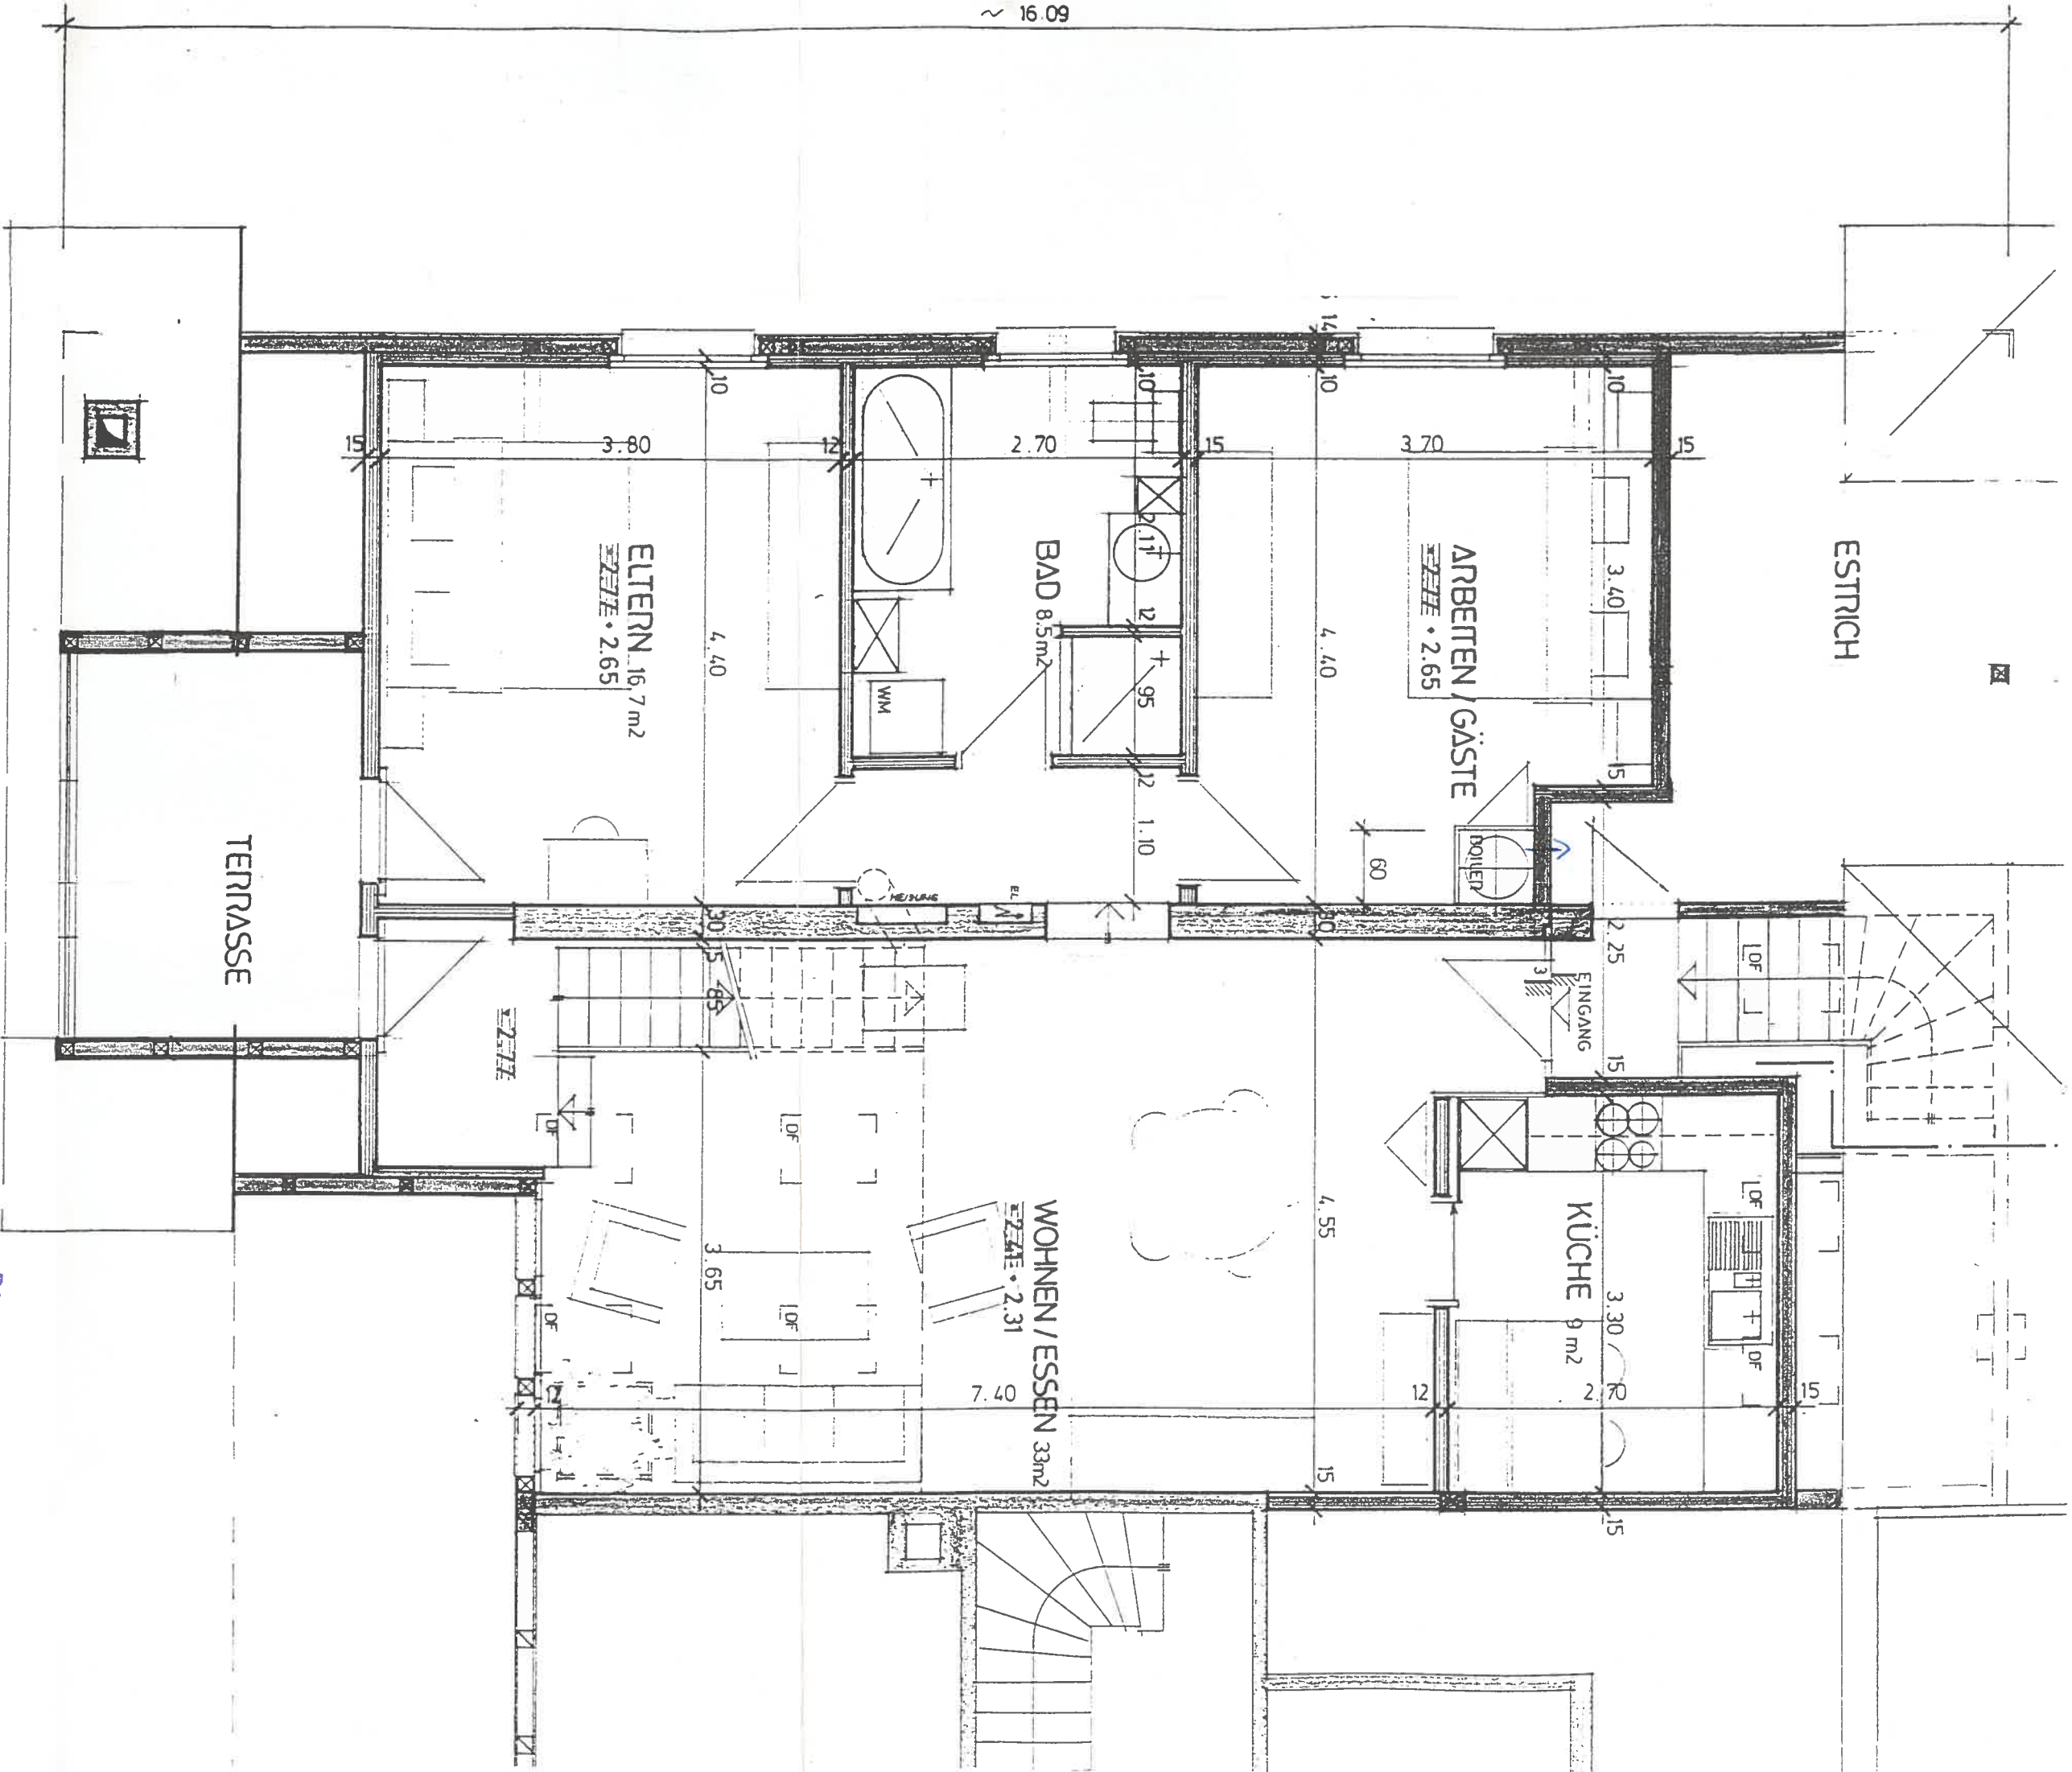

~ 16.09

PLAN : 1. OBERGESCHOSS

OBJEKT : EINBAU 3 1/2 ZL. WO. SCHACHENSTR. 101, OBERGÖSGEN

BAUHERRSCHAFT : FAM. R. & O. KISSLING - BIEDERMANN, OBERGÖSGEN

MARKUS GFELLER
ARCHITEKTURBÜRO
4653 OBERGÖSGEN
TELEFON 062 35 34 64

GR. 57 / 60

BEST.

DAT. MÄRZ 92

REV. 44, 5, 92, 9 / 5.6.92, 9

PL-NR. **KI-20**

Plan eingesehen
Solothurnische Gebäudeversicherung
9. JULI 1992 /br