


Rennweg 22, 8001 Zürich

Grundriss 2. Obergeschoss

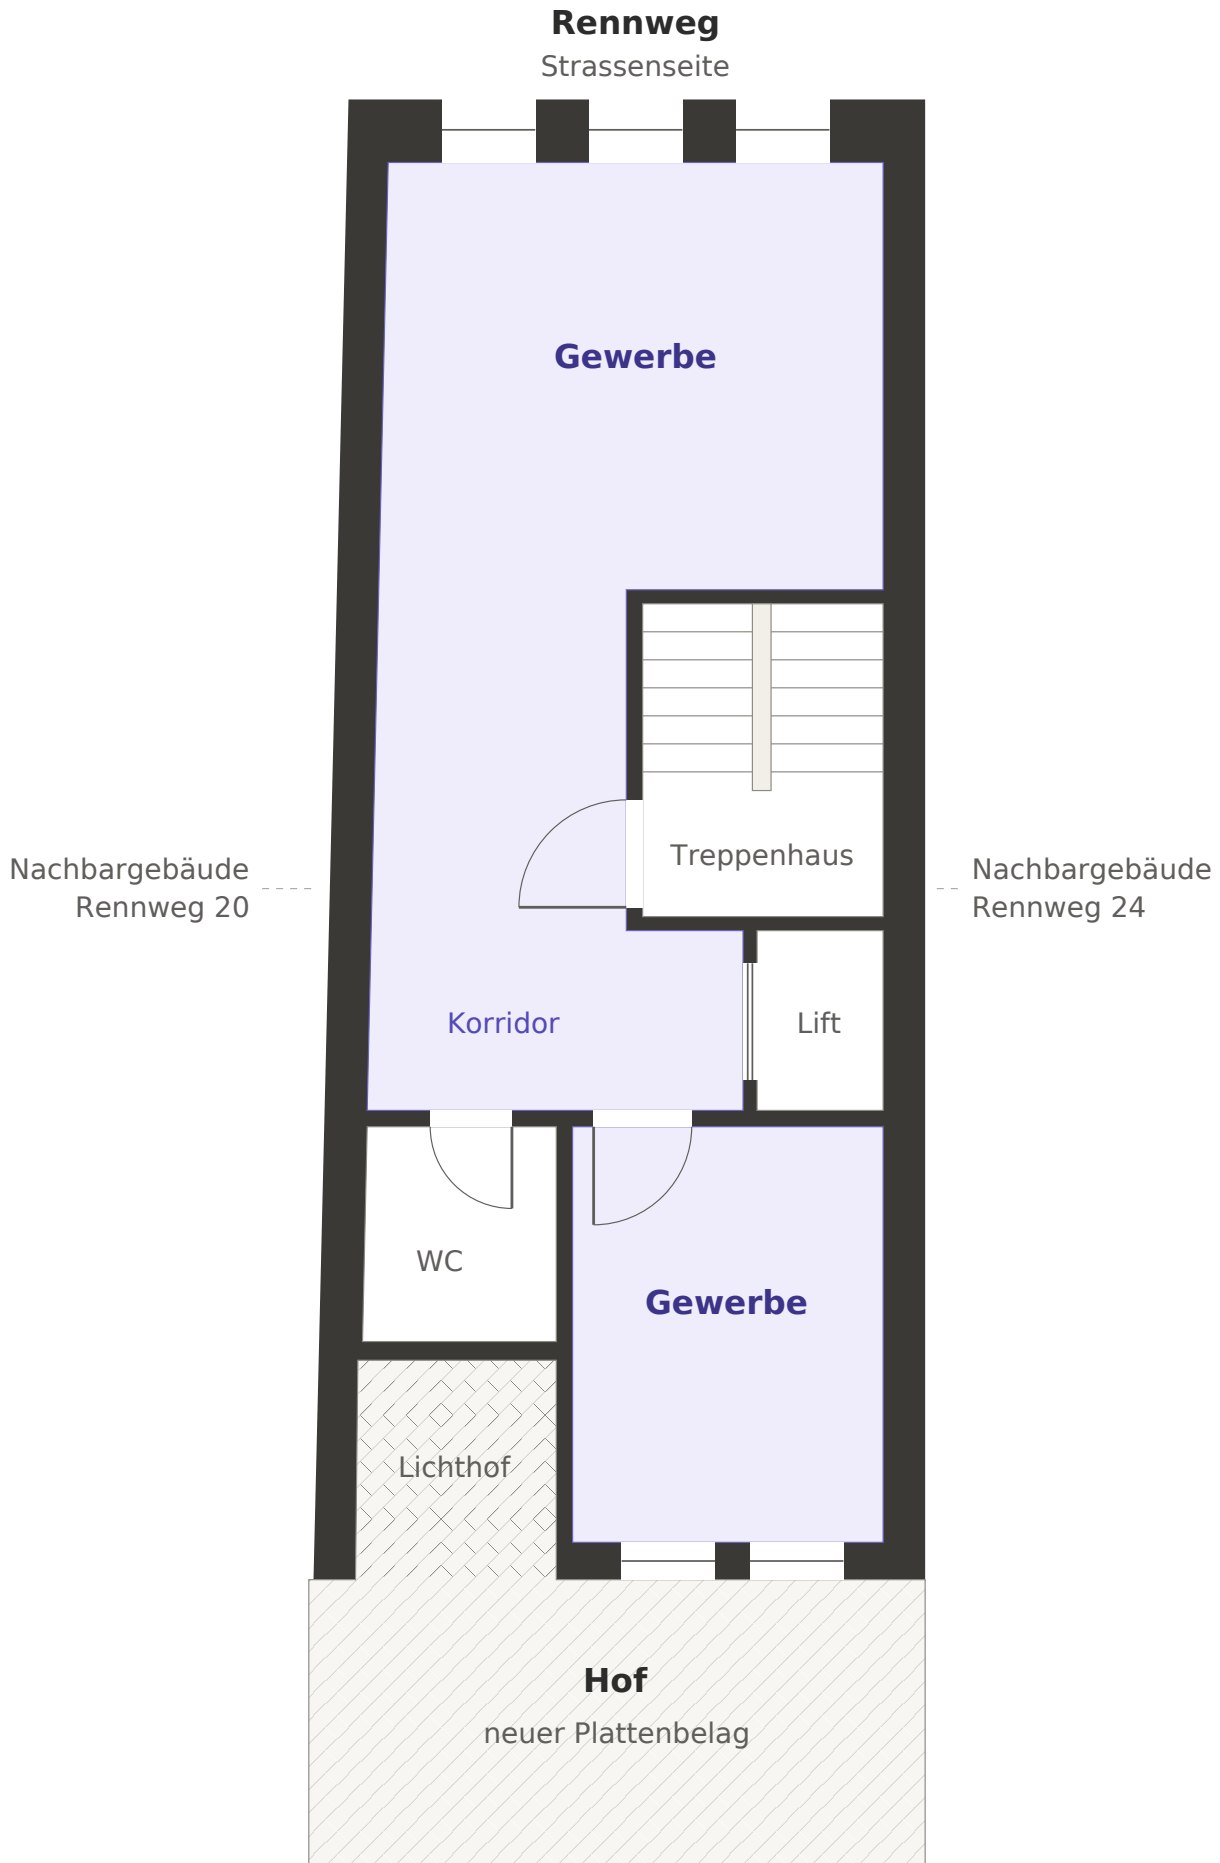

- Gewerbe
- Nebenräume und Erschliessung
- offene Flächen, Hof und Lichthof
- Wände bestehend

Grundlage: Revisionsplan 2. Obergeschoss vom 29.07.2022, Darstellung schematisch
Gesamttiefe 17.21 m, Fassade Rennweg 5.62 m, Raumhöhe rund 2.21 m