


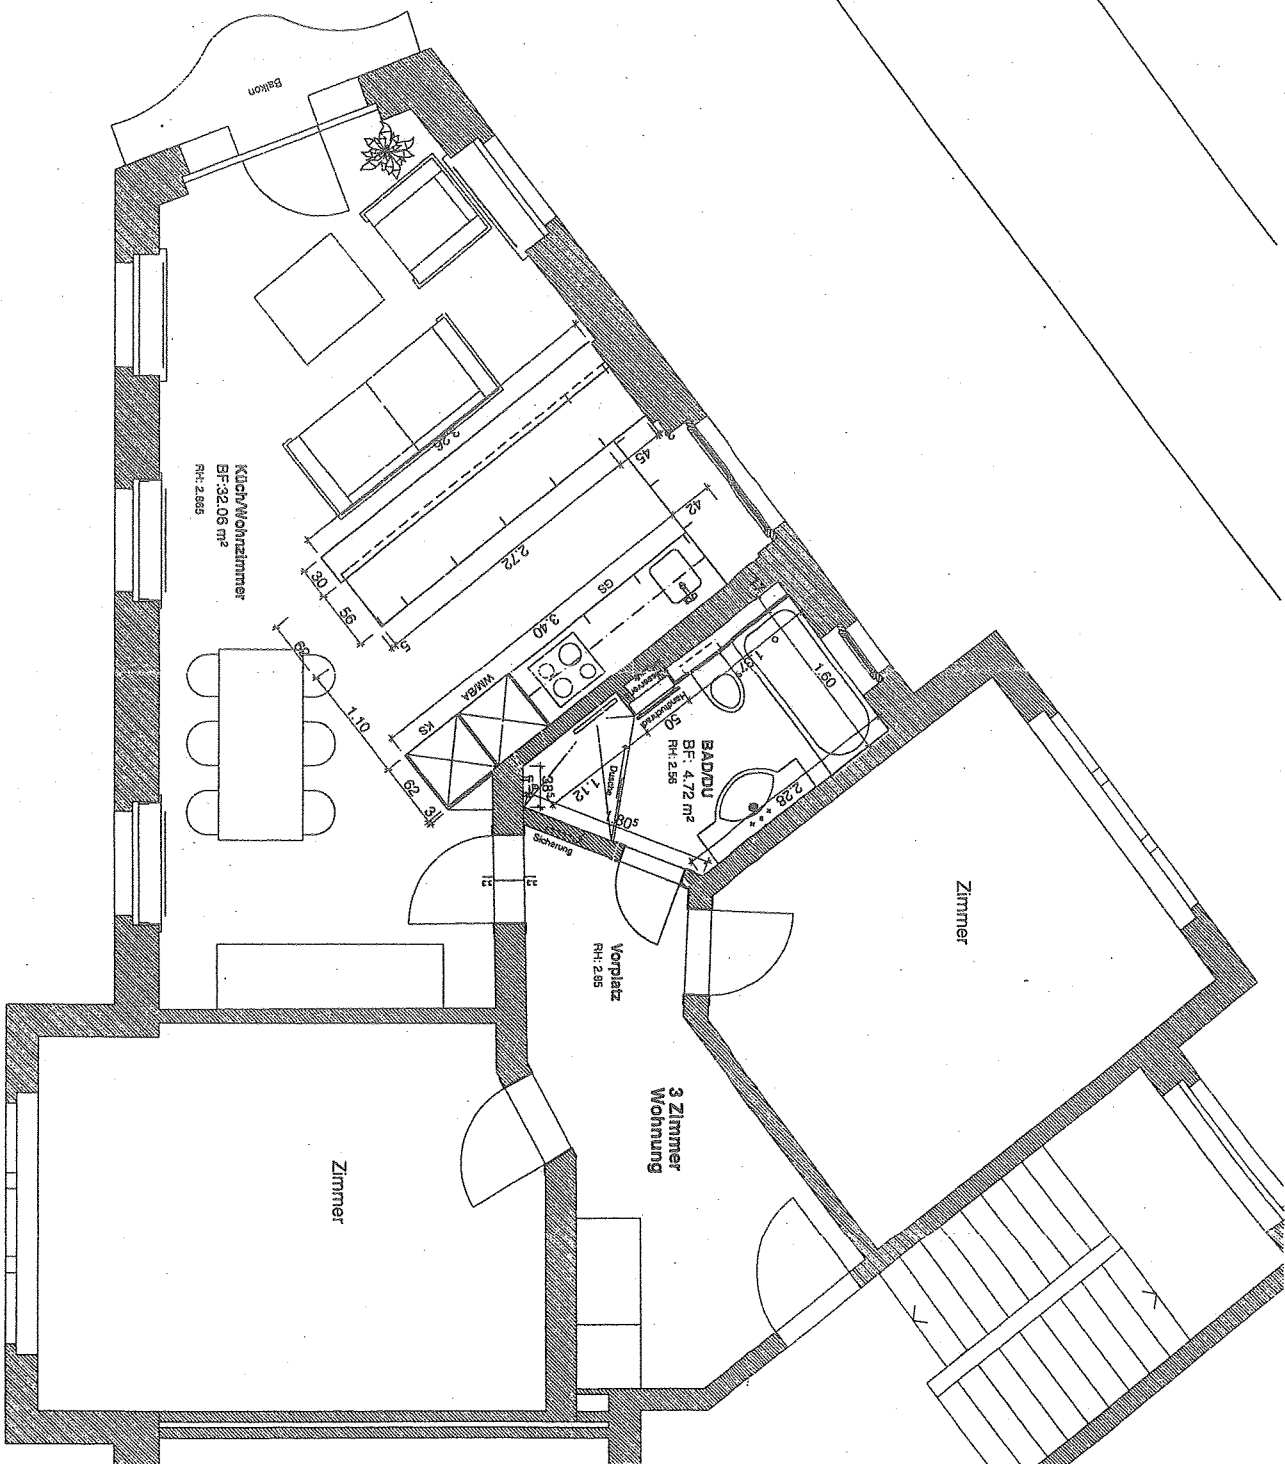

Datum	Änderung

10217

prov. Ausführungsplan

Bellvuestrasse 10
 CH - 8000 Thurgau
 Telefon: 043 388 57 44
 Fax: 043 388 57 44
 geschaeft@bellvue.ch
 www.ch-bellvue.ch

Einbau Wohnung im Spitz, Lindenbachstr. 47 8006 Zürich Architekt ETH SIA
 Erdgeschoss, B. Schweizer und E. Blaser, Lindenbachstrasse 47, 8006 Zürich
 1.-4. Obergeschoss

Mst. 1:50 Datum: 14.09.2011 rev.

Plan Nr. 10217_102

N