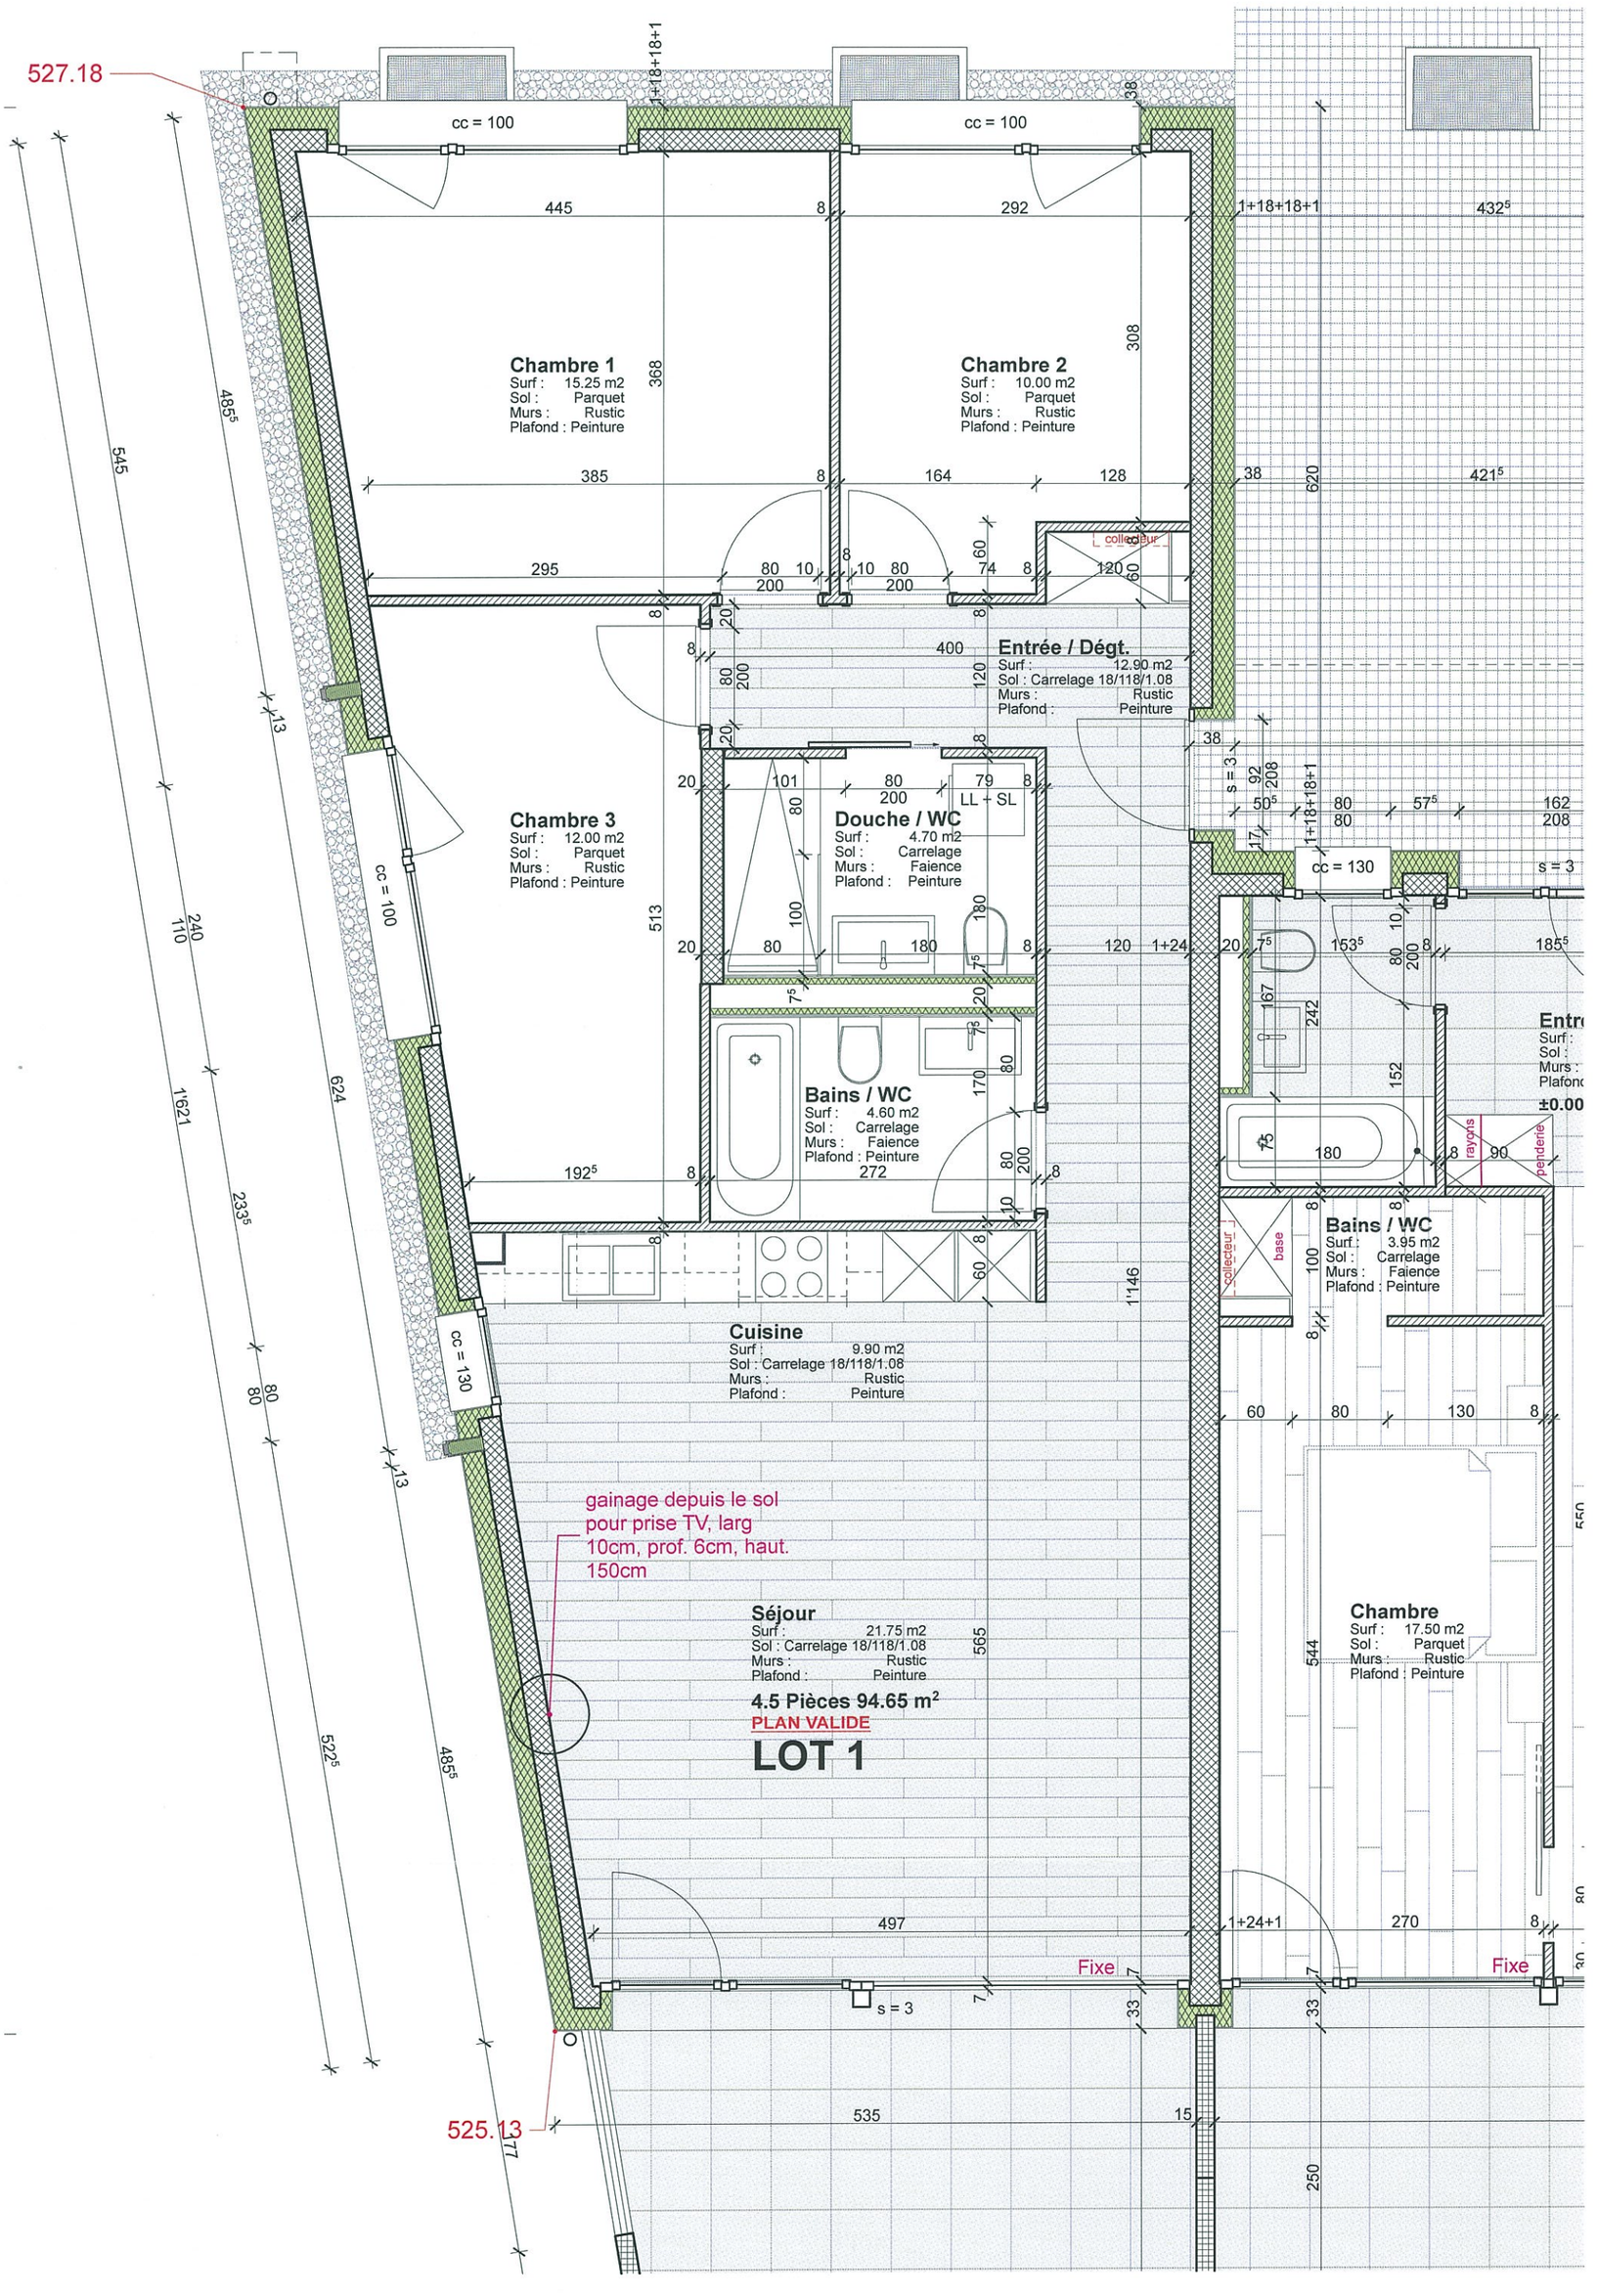

CHRISTEN ARCHITECTES SA

GRAND-RUE 63 - 1196 GLAND
Tél. 022/354.84.84
Fax 022/354.84.85
www.christen-archi.ch
info@christen-archi.ch

Construction de 2 immeubles
REZ-DE-CHAUSSEE - BATIMENT B
Parcelle n° 356 à Begnins format: A3 éch.: 1:50

LOT 1
date: 27.11.2015