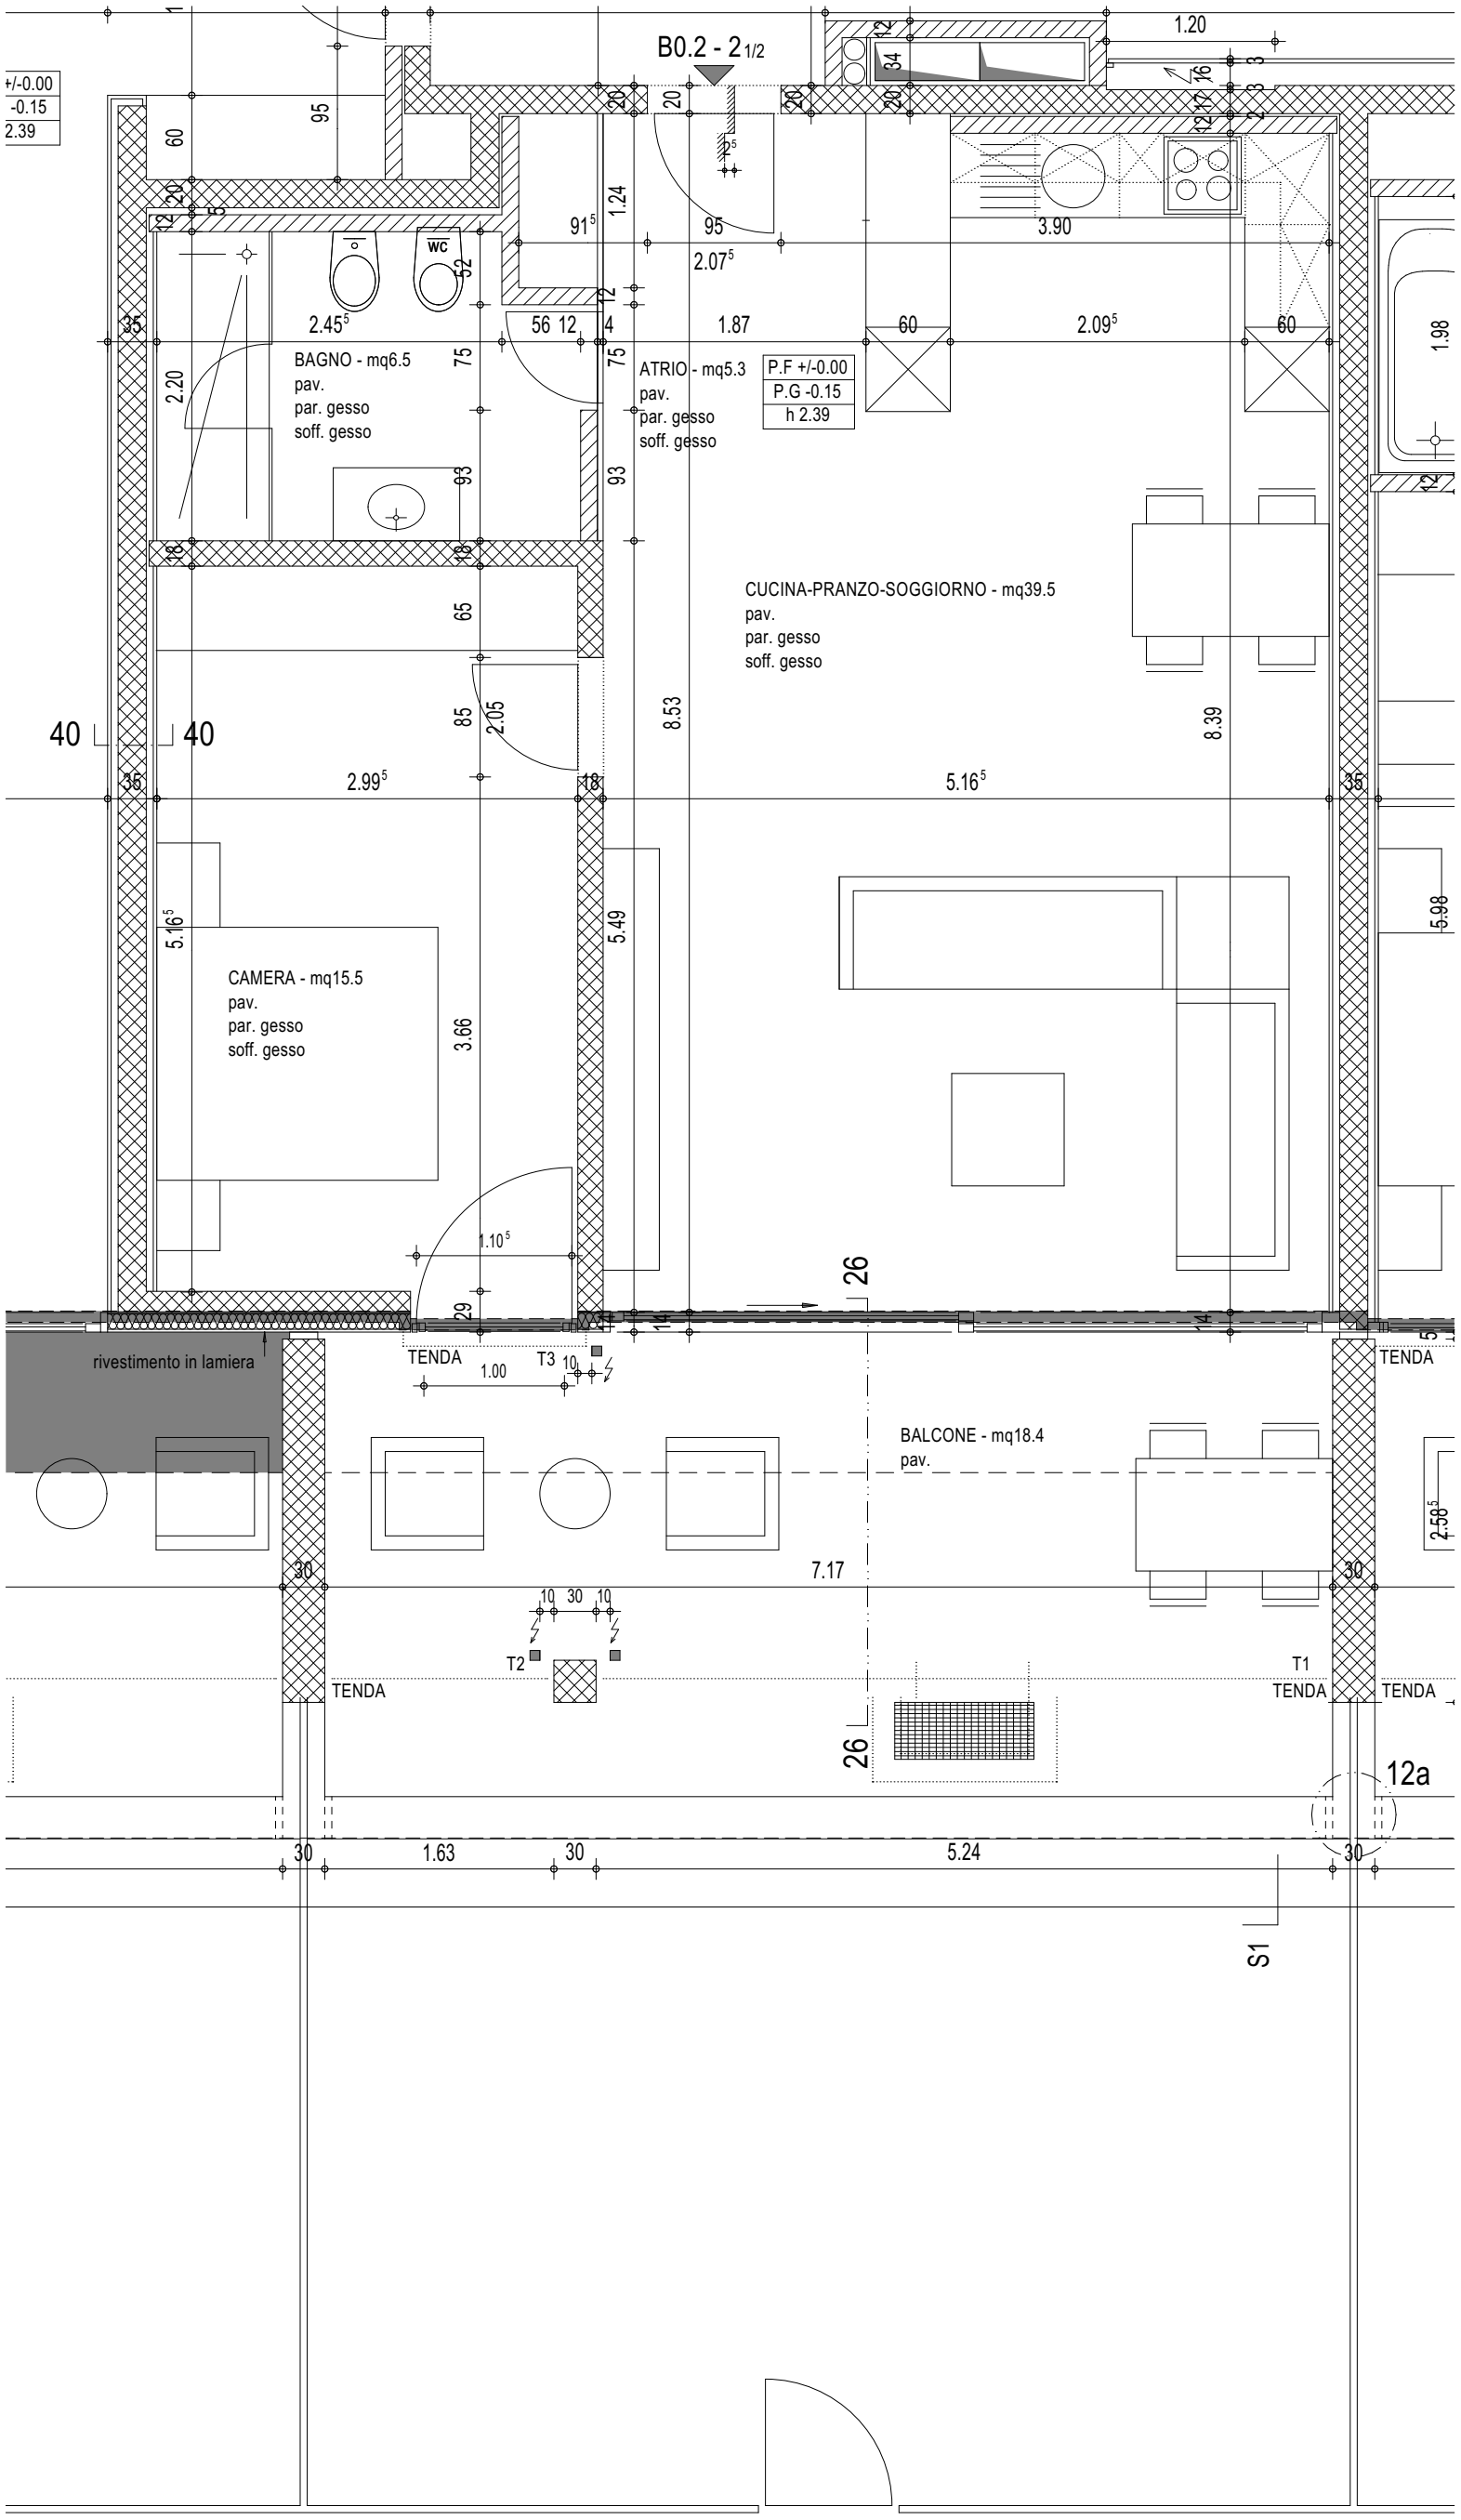

B0.2 - 2 1/2
+/-0.00
-0.15
2.39
BAGNO - mq6.5
pav.
par. gesso
soff. gesso
ATRIO - mq5.3
pav.
par. gesso
soff. gesso
P.F +/-0.00
P.G -0.15
h 2.39
CUCINA-PRANZO-SOGGIORNO - mq39.5
pav.
par. gesso
soff. gesso
CAMERA - mq15.5
pav.
par. gesso
soff. gesso
BALCONE - mq18.4
pav.
rivestimento in lamiera
TENDA
T1
T2
T3
40
26
12a
S1
WC
1.20
3.90
1.87
2.45⁵
2.07⁵
2.09⁵
2.99⁵
5.16⁵
1.10⁵
1.00
7.17
1.63
5.24
8.53
8.39
5.49
3.66
2.05
1.24
1.98
5.98
2.58⁵