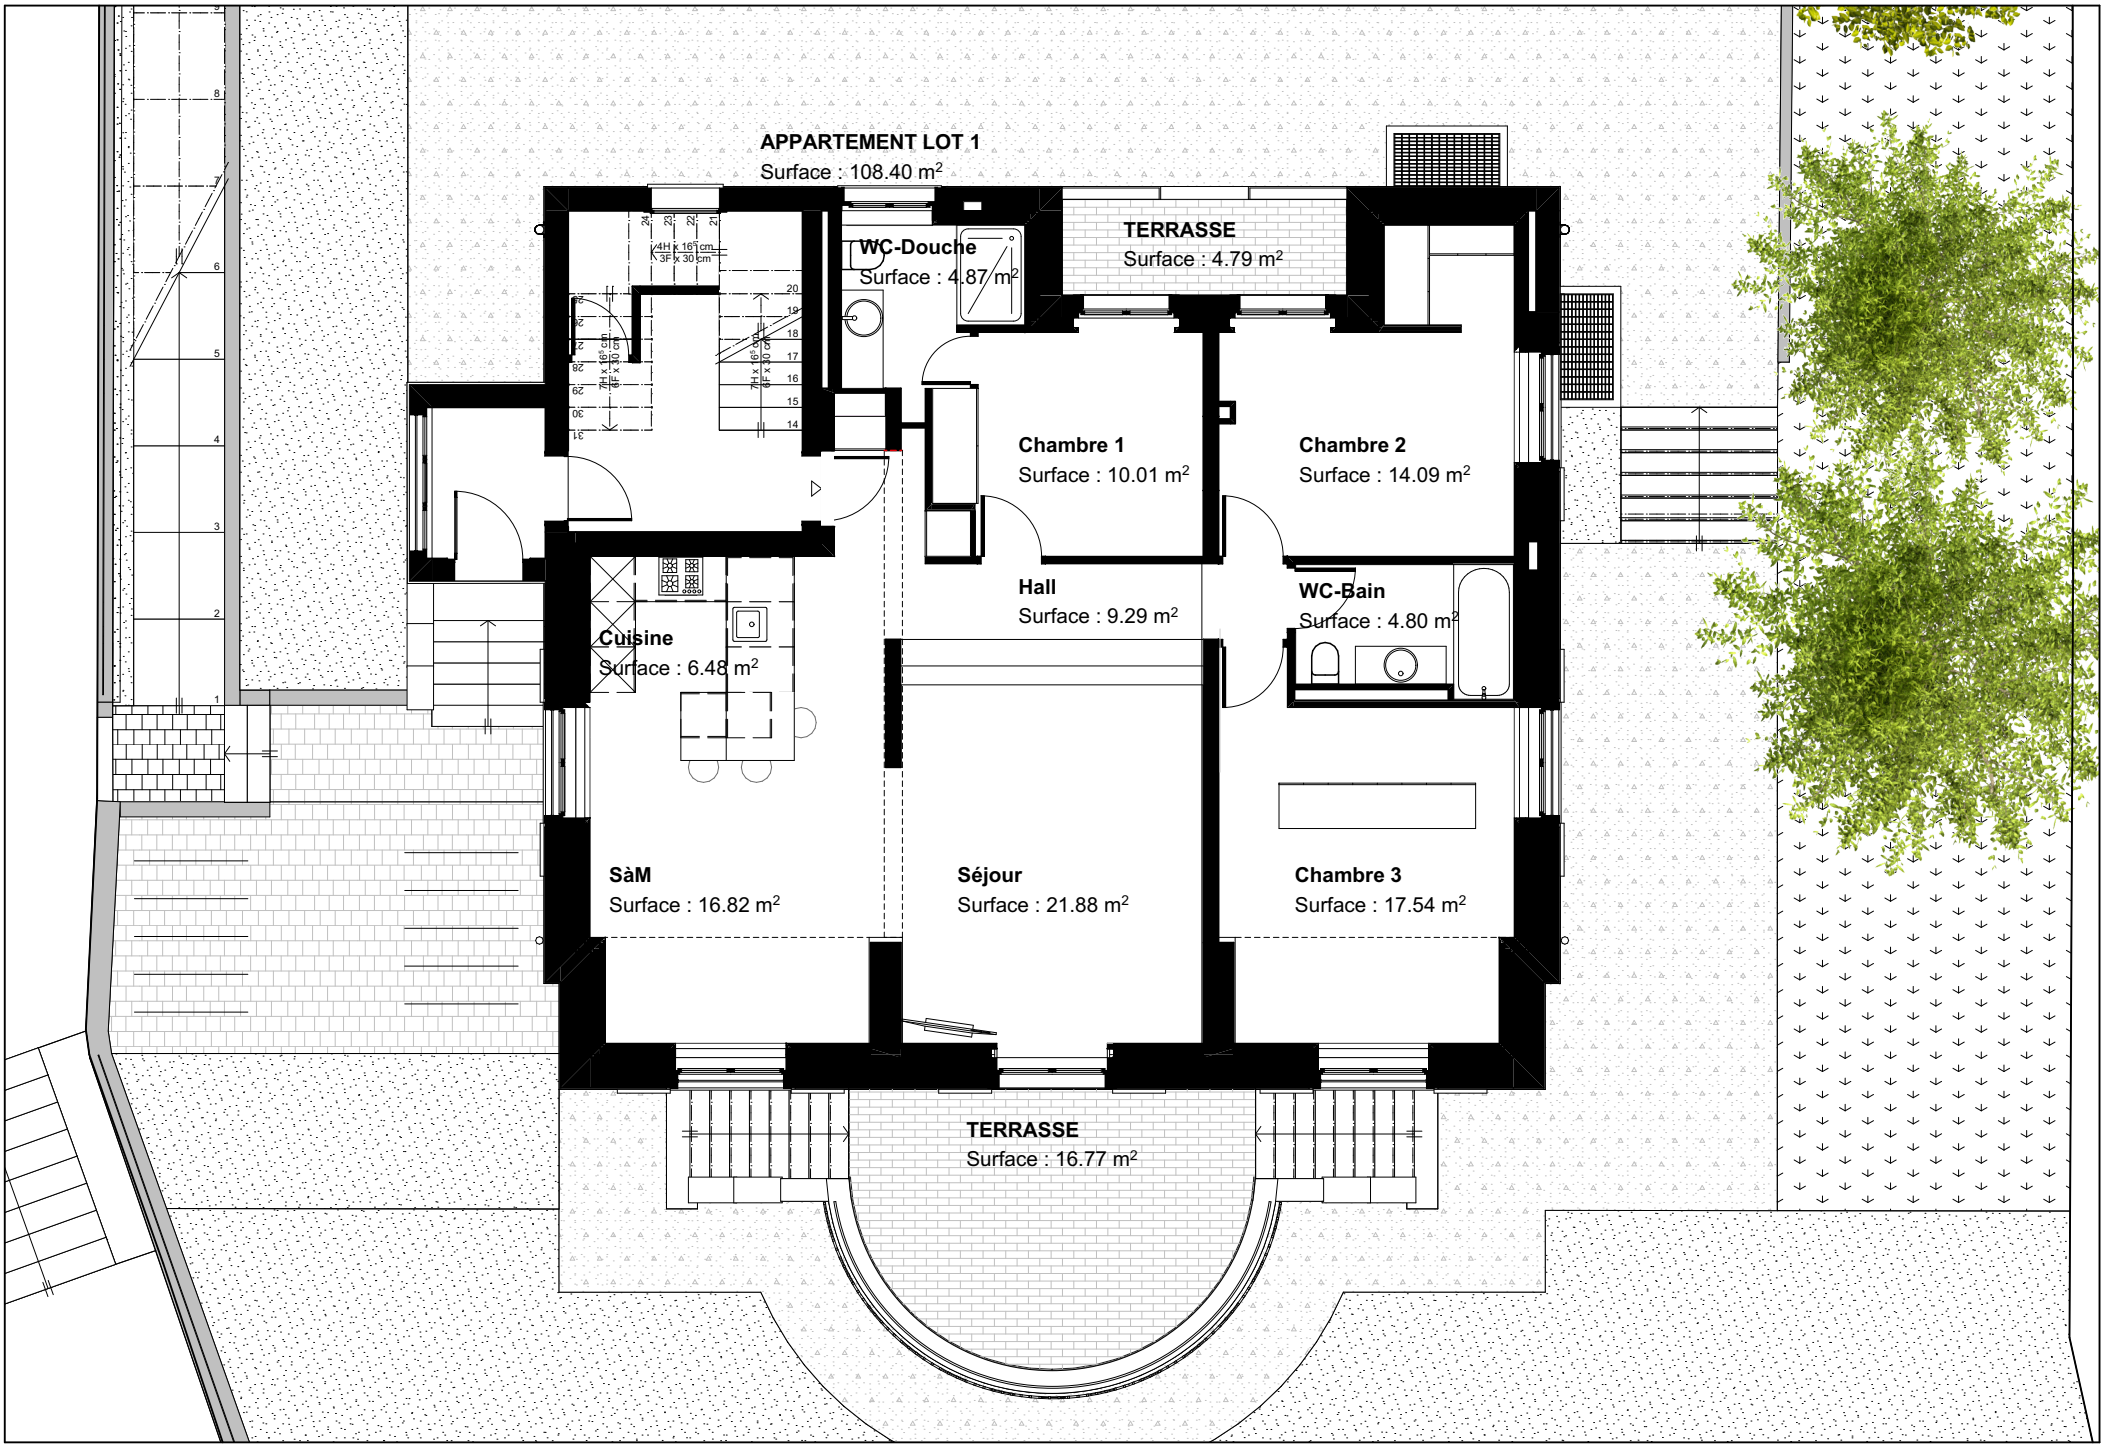

0. Rez-de-chaussée 1:100