


PROJEKT 517.9-7 . Neuhof Teilprojekt
VERMIETUNGSGRUNDLAGE Raum N3.2OG.14
DATUM 02.05.2024 . GEZEICHNET sfa
BAUHERR Neuhof AG. Wiedenstrasse 52c, 9471 Buchs SG
PLANNUMMER 3201 . FORMAT A4 . MASSSTAB 1:50

720° Architekten AG . Bahnhofstrasse 11
8808 Pfäffikon SZ . Schweiz
T +41 55 451 53 53 . F +41 55 451 53 52
info@720grad-architekten.ch

720°
ARCHITEKTEN

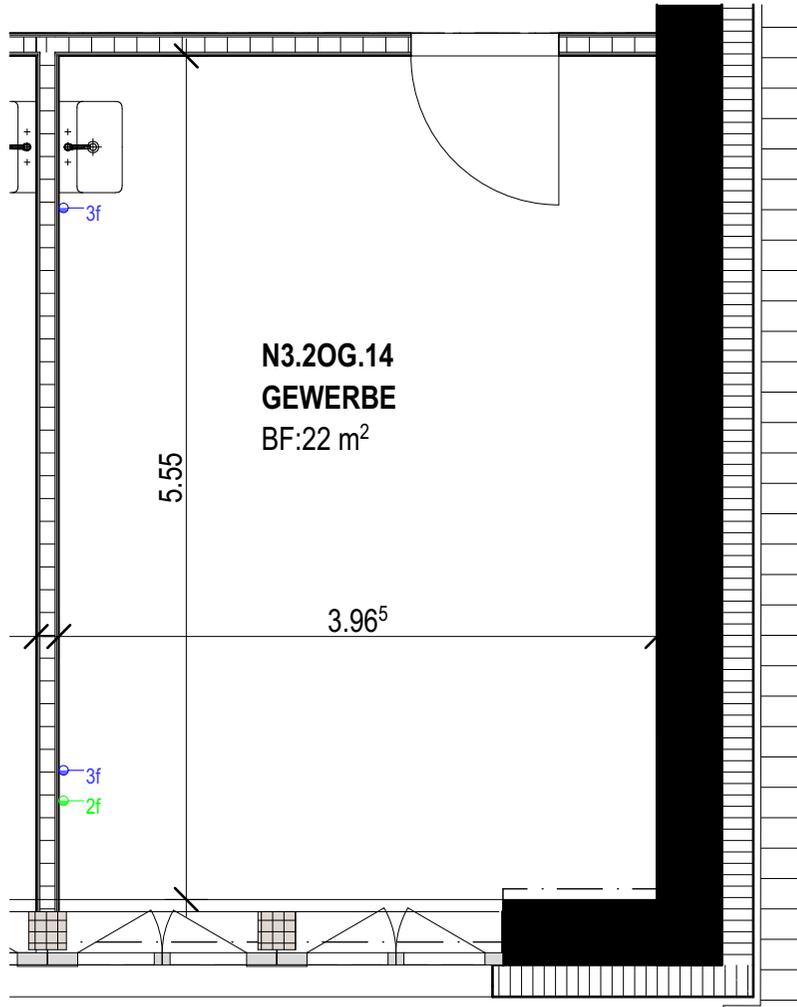

Legende:

- | | | | |
|--|---------------------------------------|--|-------------------------------------|
|  3f | 3-fach Steckdose Unterputz |  3f/s | 3-fach/geschalten Steckdose Aufputz |
|  3f | 3-fach Steckdose Aufputz |  T23 | Steckdose Typ 23 |
|  3f/s | 3-fach/geschalten Steckdose Unterputz |  2f | 2-fach Netzwerkanschluss Unterputz |
| | |  2f | 2-fach Netzwerkanschluss Aufputz |