


ERDGESCHOSS WEST 3.5 ZIMMERWOHNUNG

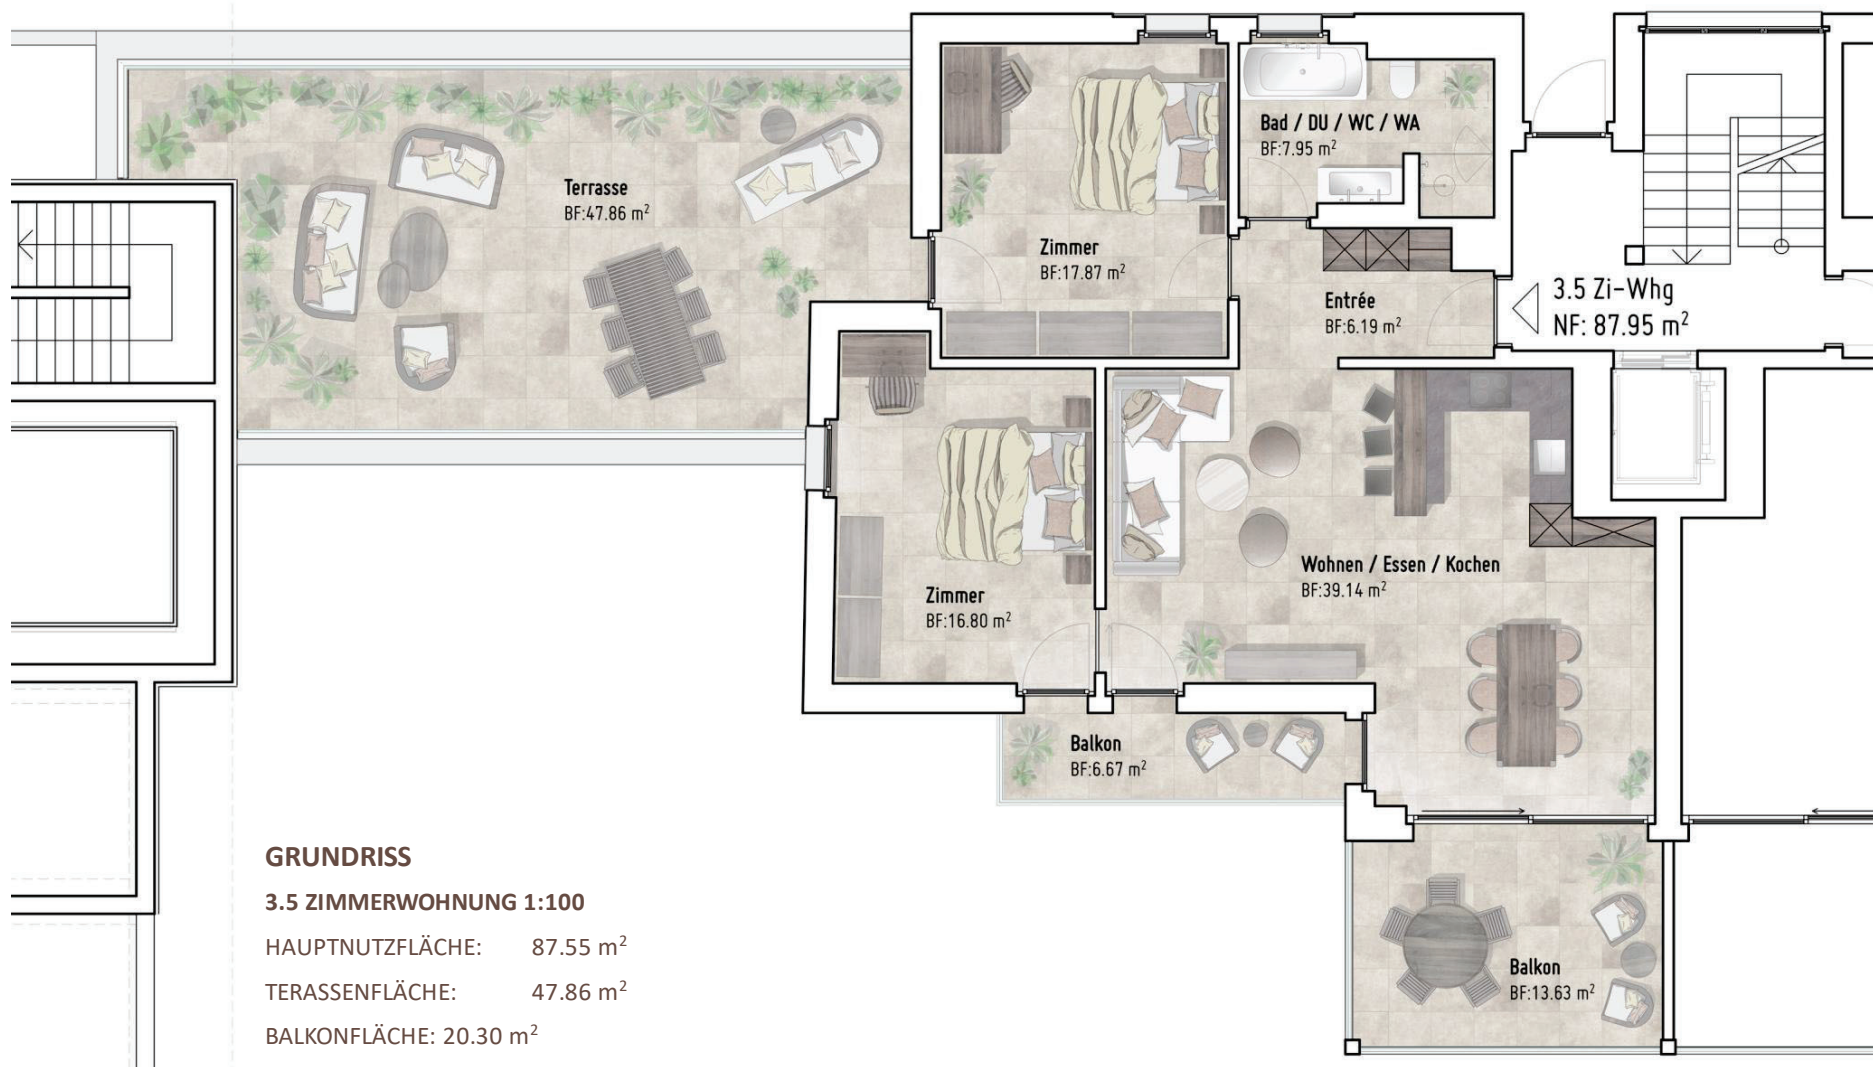

GRUNDRISS

3.5 ZIMMERWOHNUNG 1:100

HAUPTNUTZFLÄCHE: 87.55 m²


TERASSENFLÄCHE: 47.86 m²

BALKONFLÄCHE: 20.30 m²

PLÄNE FASSADE



FASSADE
OST WOHNGBÄUDE 1:300

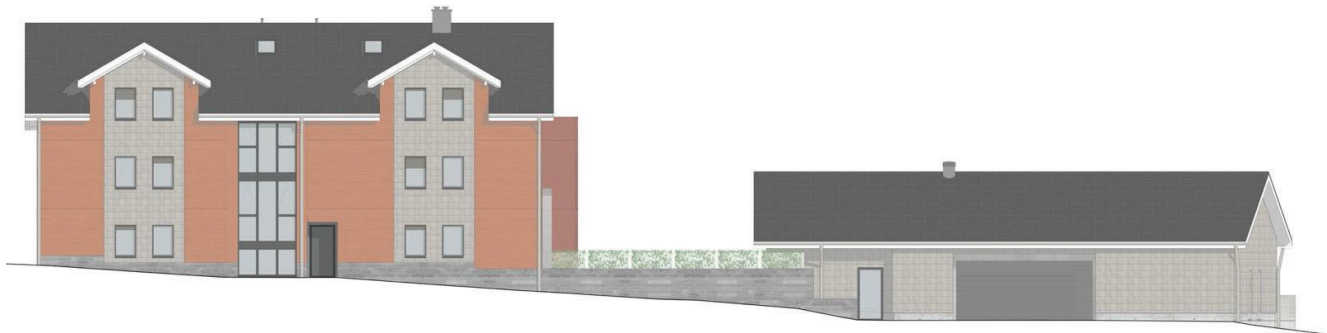

FASSADE
NORD WOHN- UND GARAGENGBÄUDE 1:300



FASSADE
SÜD WOHN- UND GARAGENGEBÄUDE 1:300



FASSADE
WEST GARAGENGEBÄUDE 1:300