


## Grundriss 3 ½ - Zimmer-Wohnung im Dachgeschoss

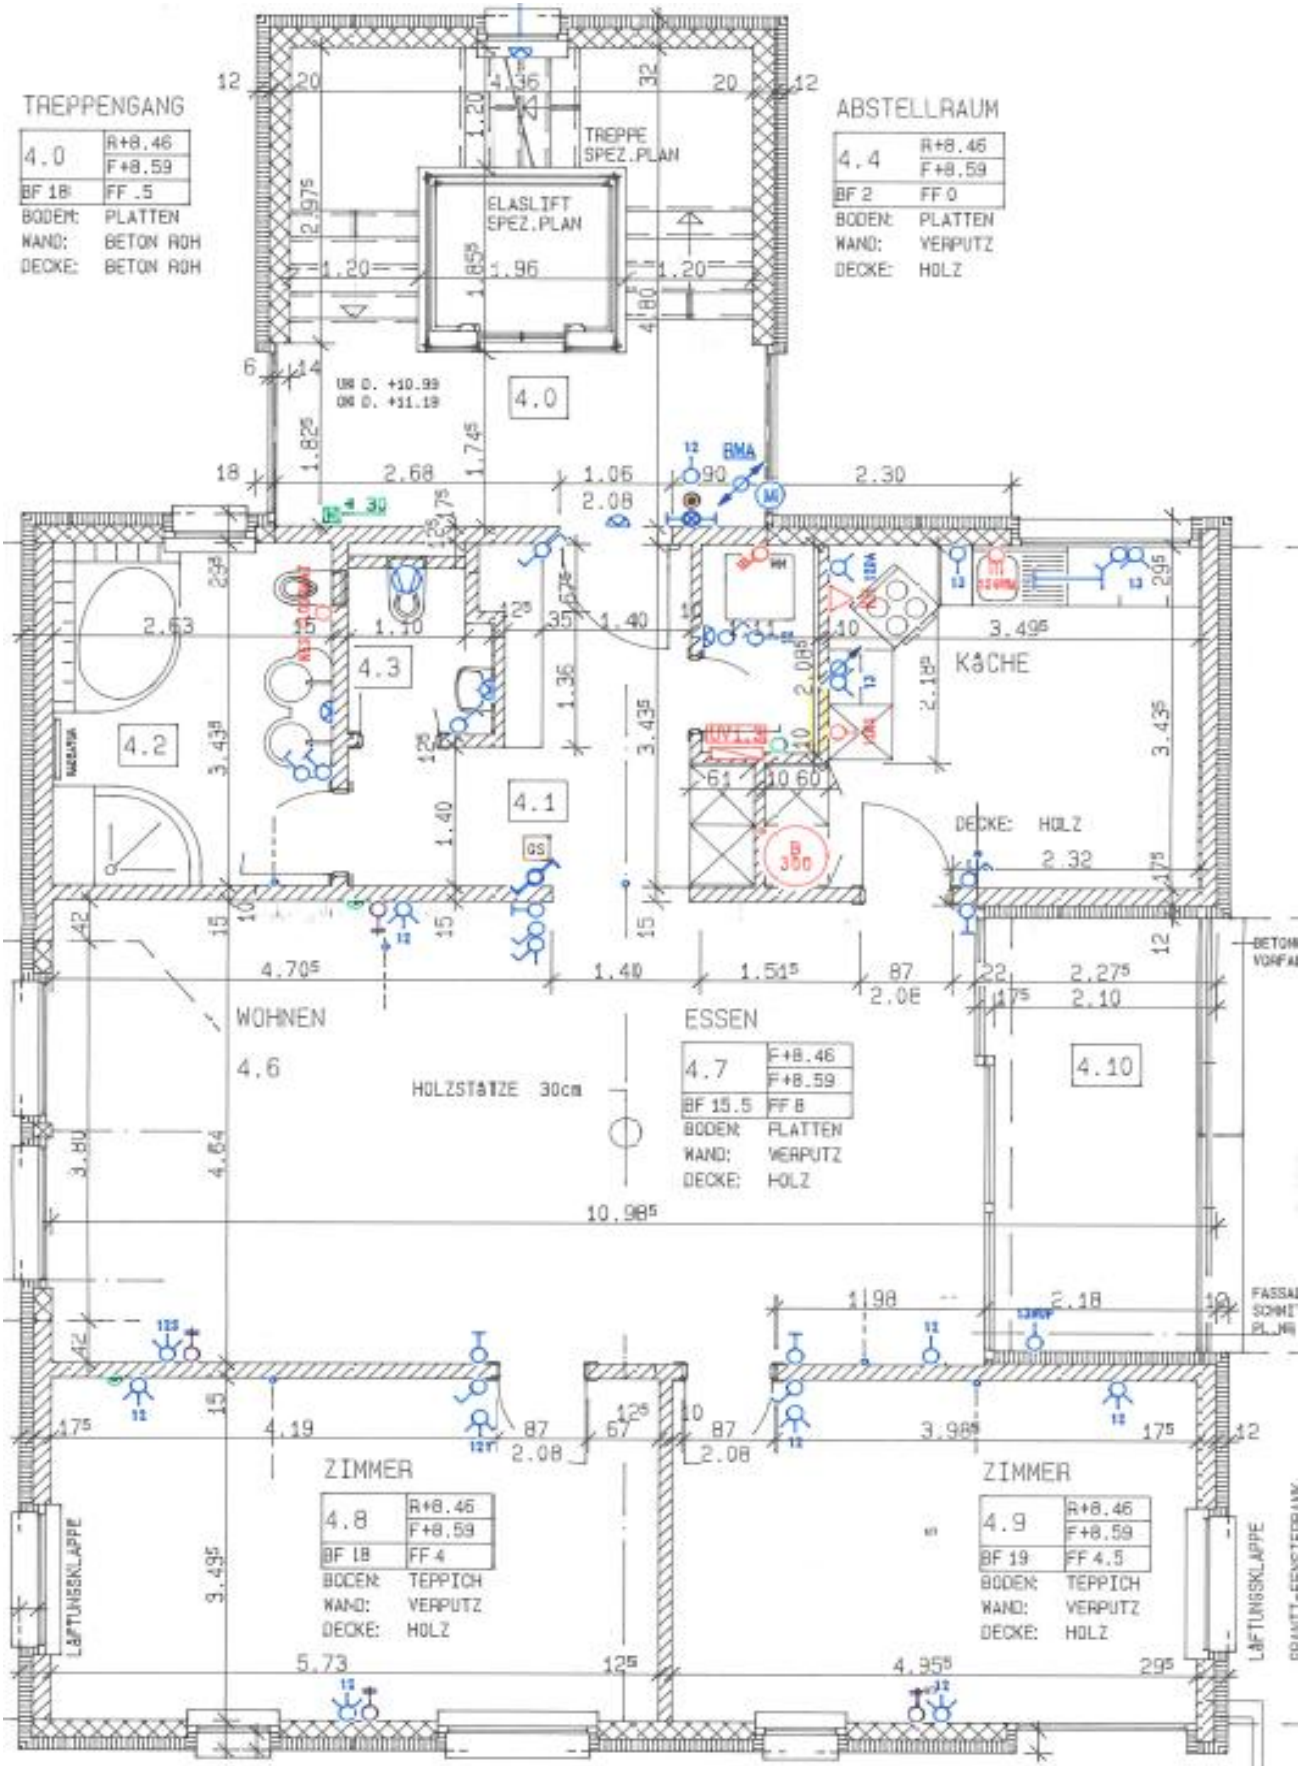

Planausschnitt Untergeschoss mit Kellerabteil Nr. 4 sowie TG-PP Nr. 7 + 8

