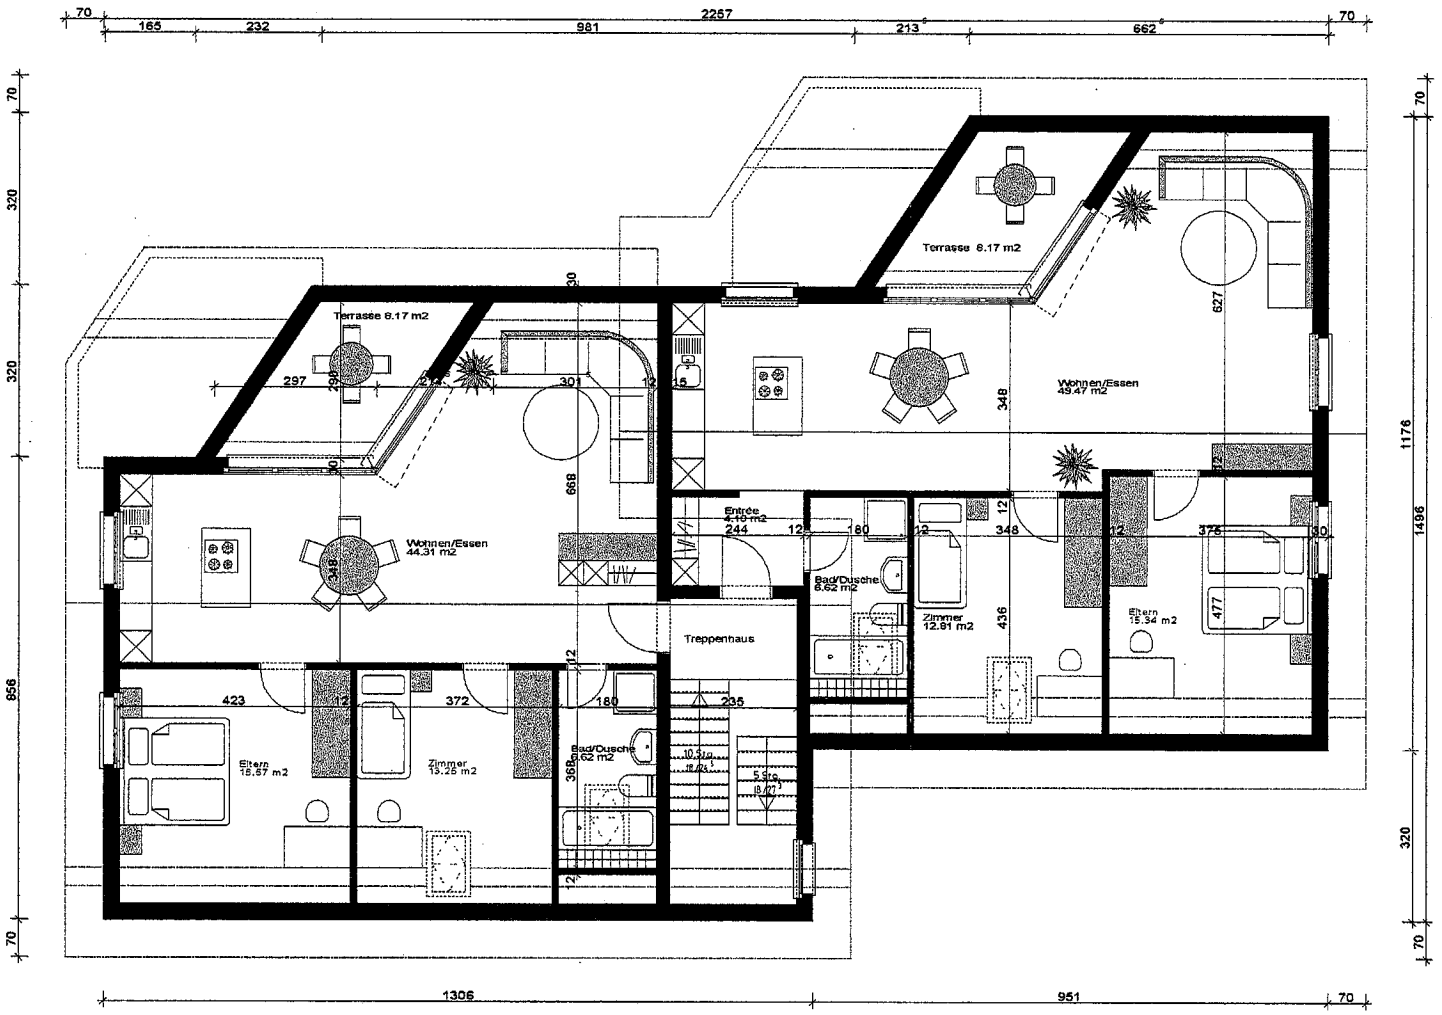



Überbauung "Oberworben"
Grundriss Dachgeschoss 1:140
**Lentia Bau GmbH**