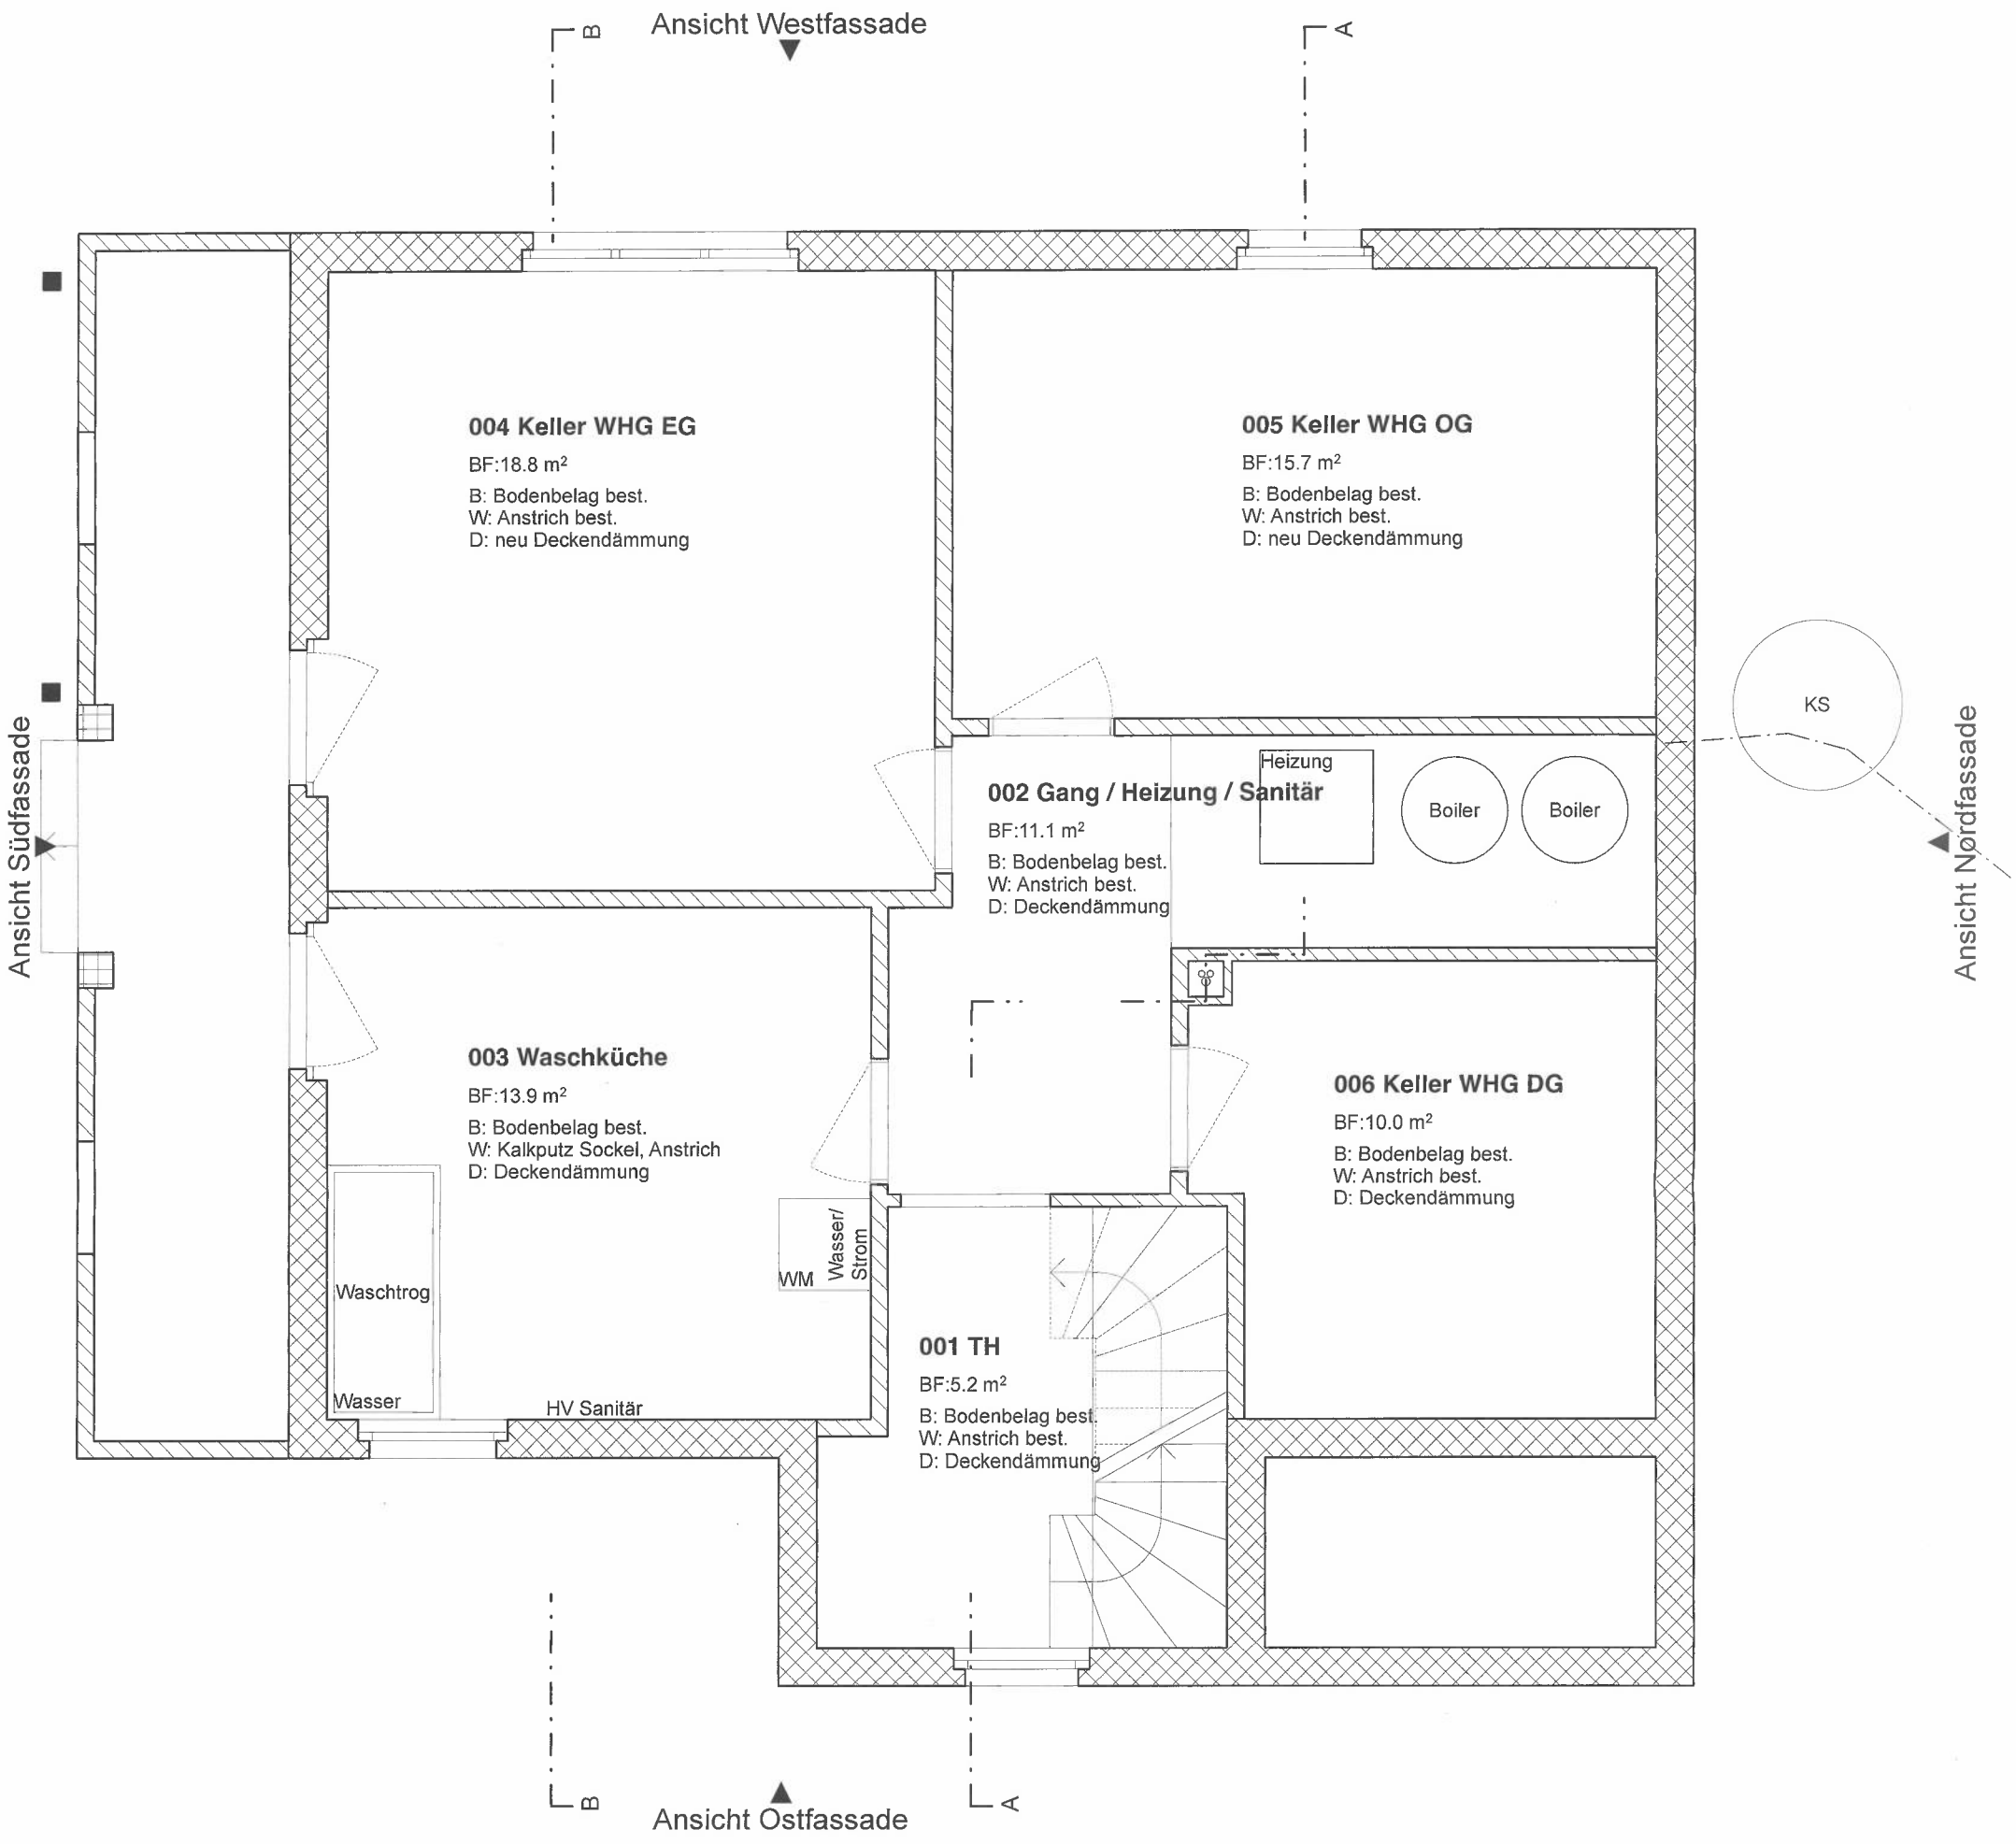


2424 Sanierung ZFH Rebstockweg 25, 3232 Ins
Christoph Schmid, Staufferstrasse 14, 3006 Bern

Revisionsplan
Untergeschoss

21.08.26 | | 1:50 Plan 2424-11 | DIN A3 © SIA

Sämtliche Masse sind von der Unternehmung am Bau zu überprüfen!

Legende Umbau

Bestand Abbruch Neubau

jungheim
Architektur

Fliederweg 10
3007 Bern
031 533 60 61
mail@jungheim.ch
www.jungheim.ch