


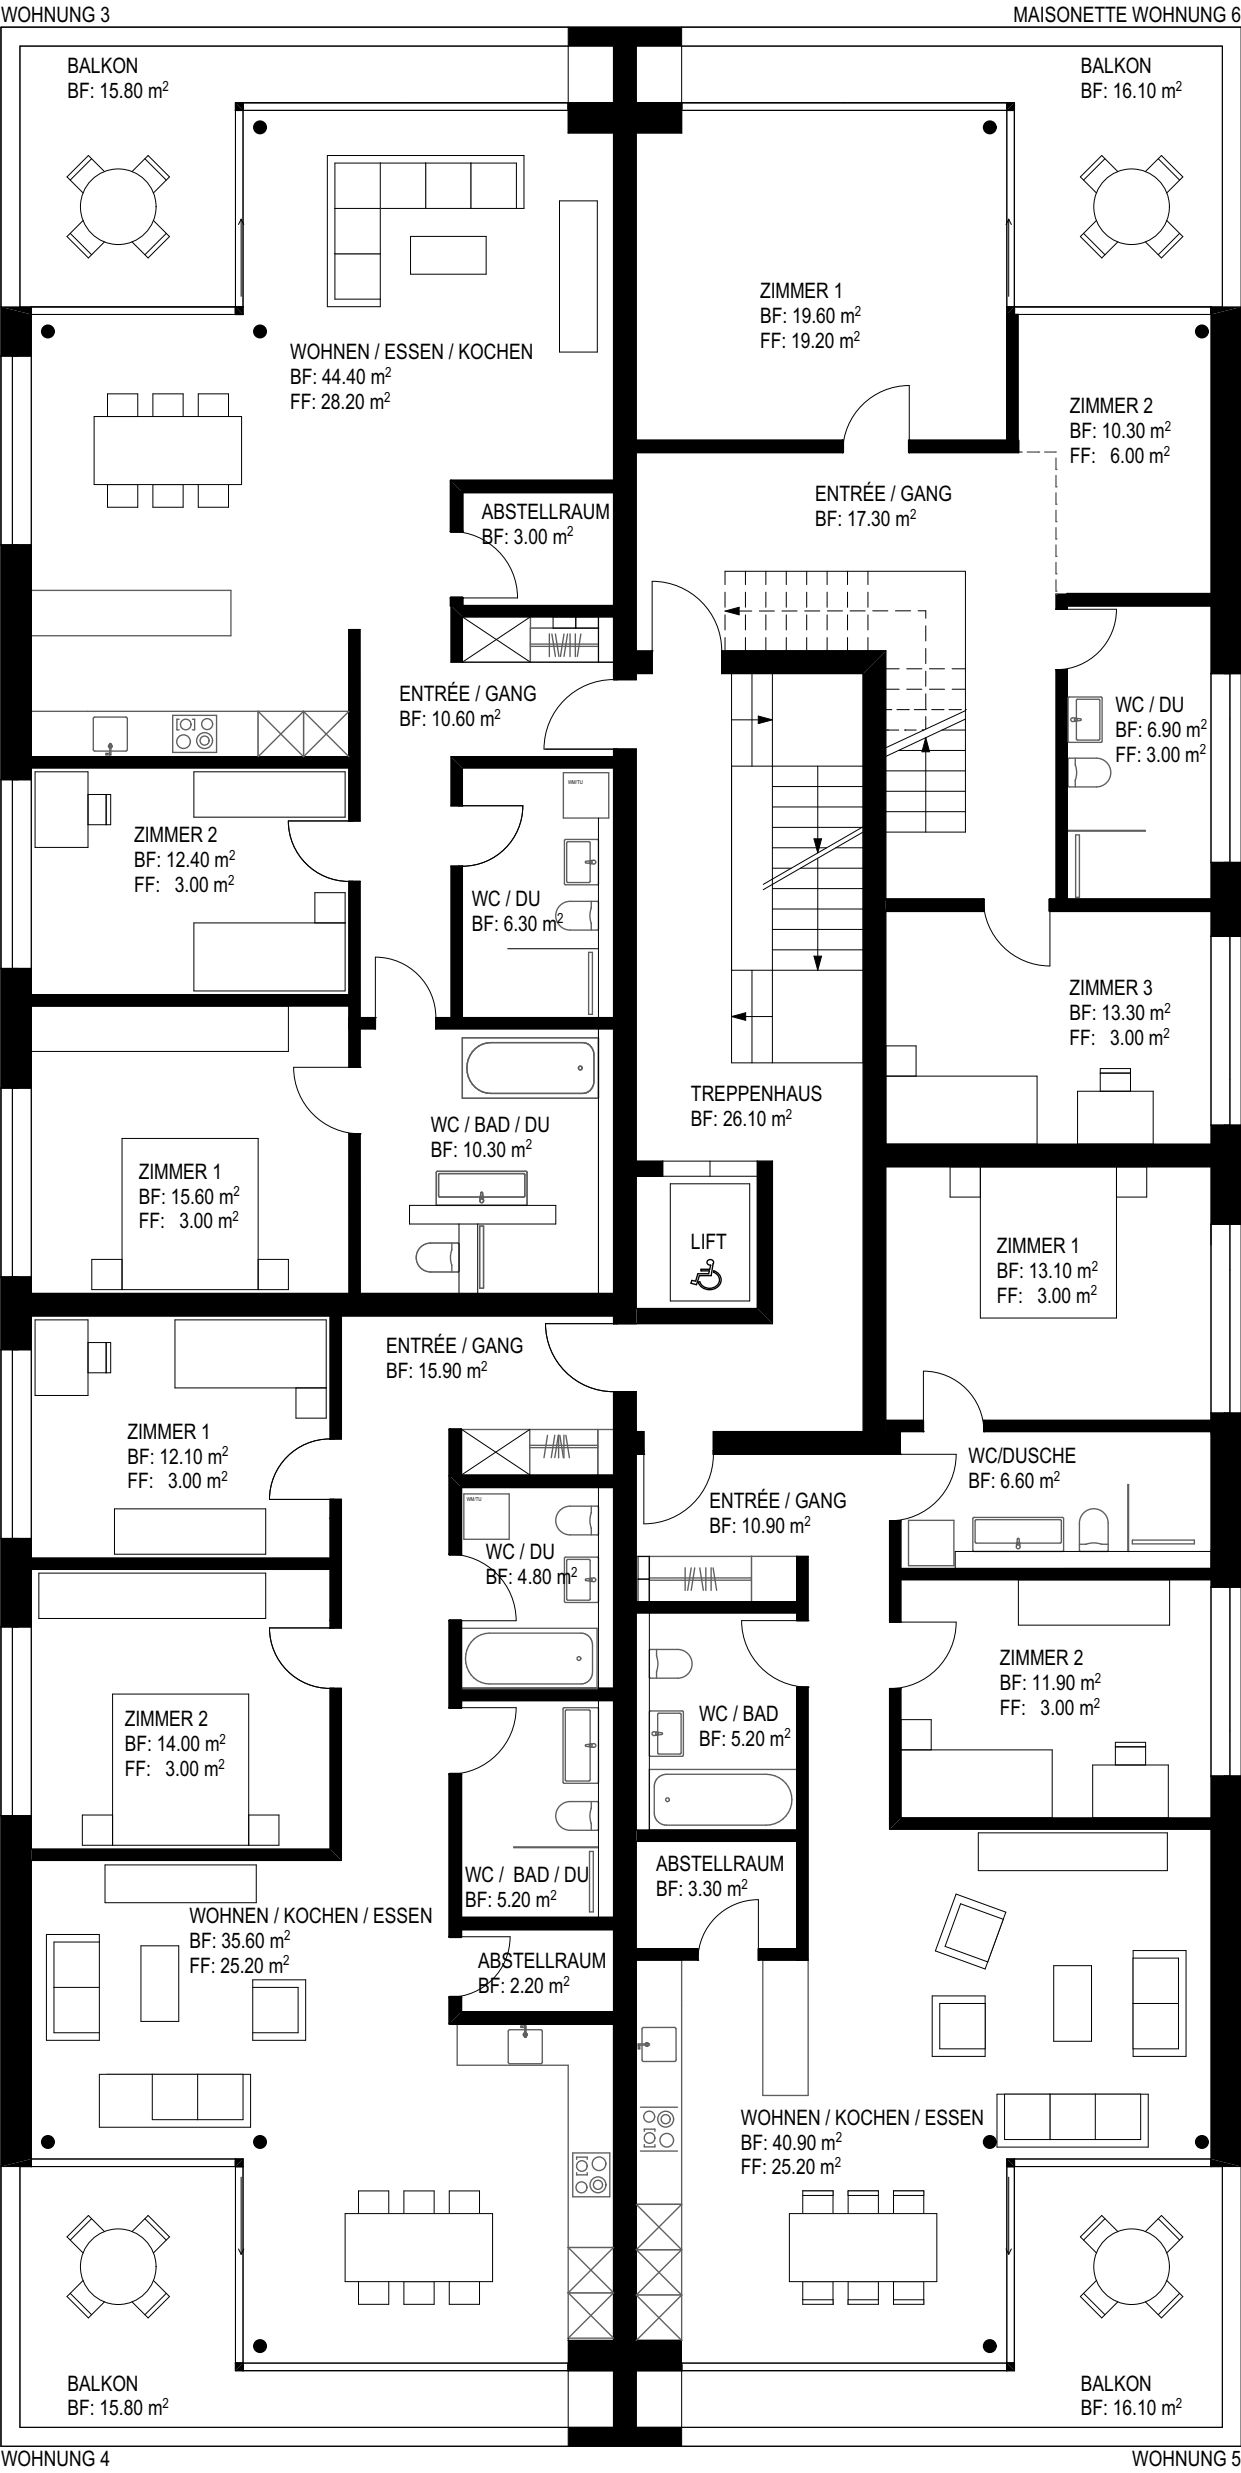

KORREKTUR - BAUEINGABEPLAN