


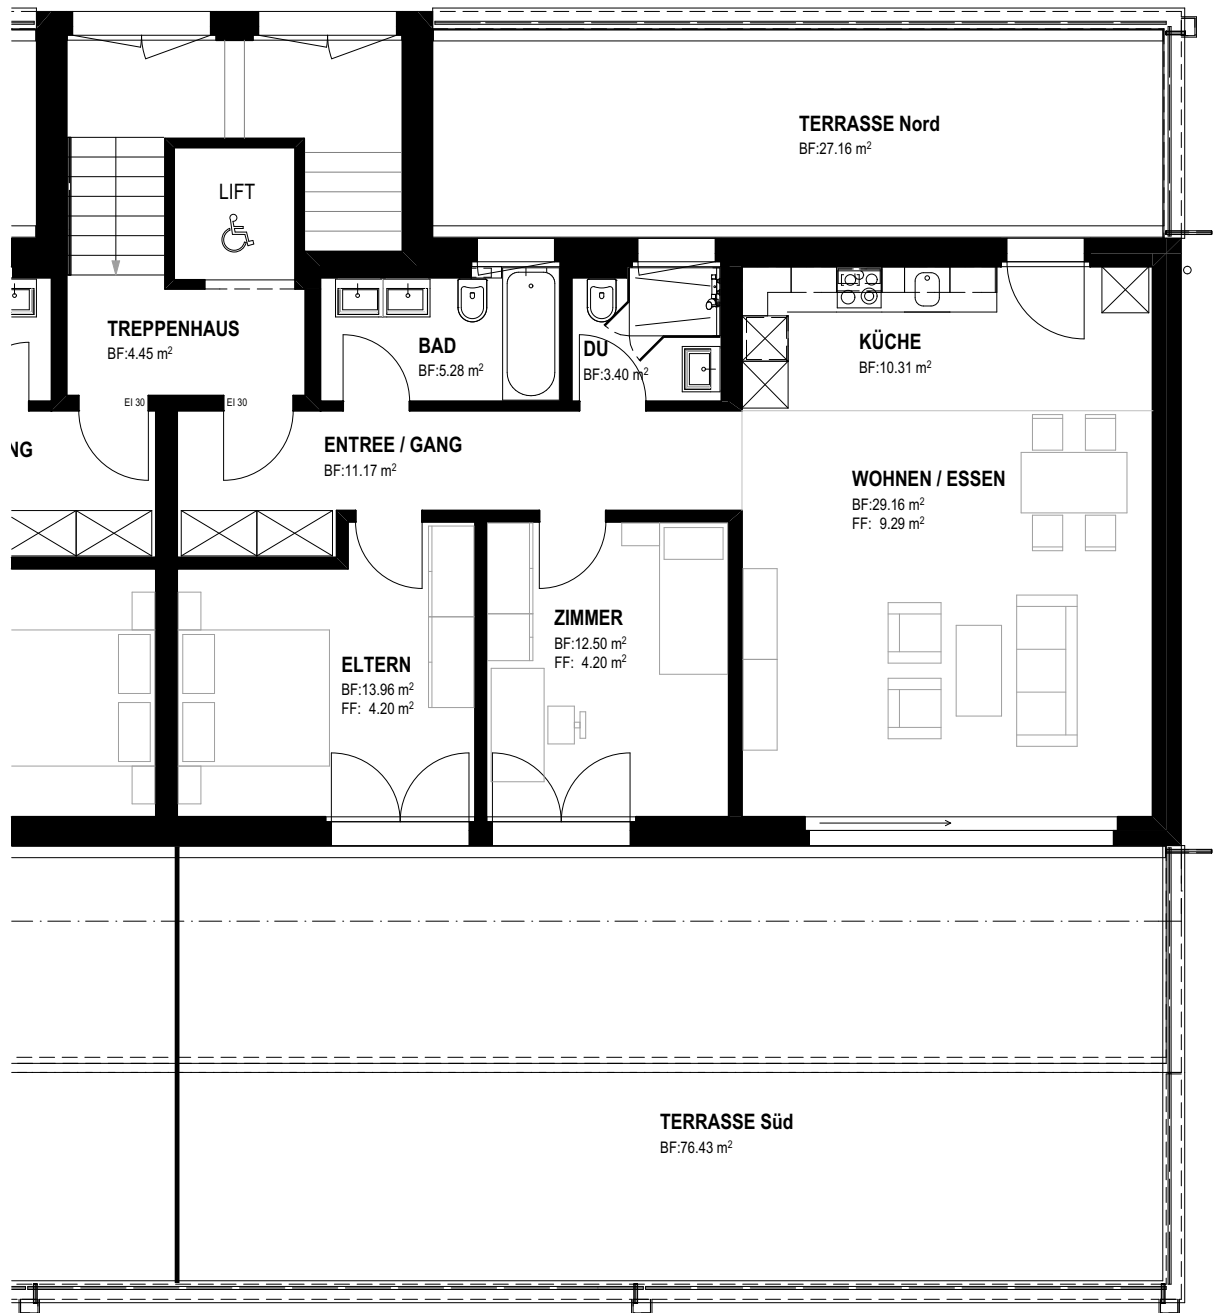

BAUVORHABEN: Neubau 3 MFH Wohnpark _Breite_ Stockenerstrasse 2, 2A, 2B, 9220 Bischofszell		BAUHERRSCHAFT: Manser Invest AG Pündtstrasse 1, 9320 Arbon		WERKPLANUNG: Kuster Generalunternehmung AG Riedenmatt 1, 6370 Stans		
PLANNUMMER:	PLANTITEL: Haus A - ATT 3 1/2-Zim.-WG Nr. 1.7	MASSSTAB: 1:100	PLANGRÖSSE: A4	PROJEKTNUMMER: 201505	GEZEICHNET: uk Kuster Generalunternehmung AG Riedenmatt 1, 6370 Stans	DATUM ERSTELLUNG: 07.05.2016 REVIDIERT:
					DATUM AUSDRUCK: 10.05.2016	