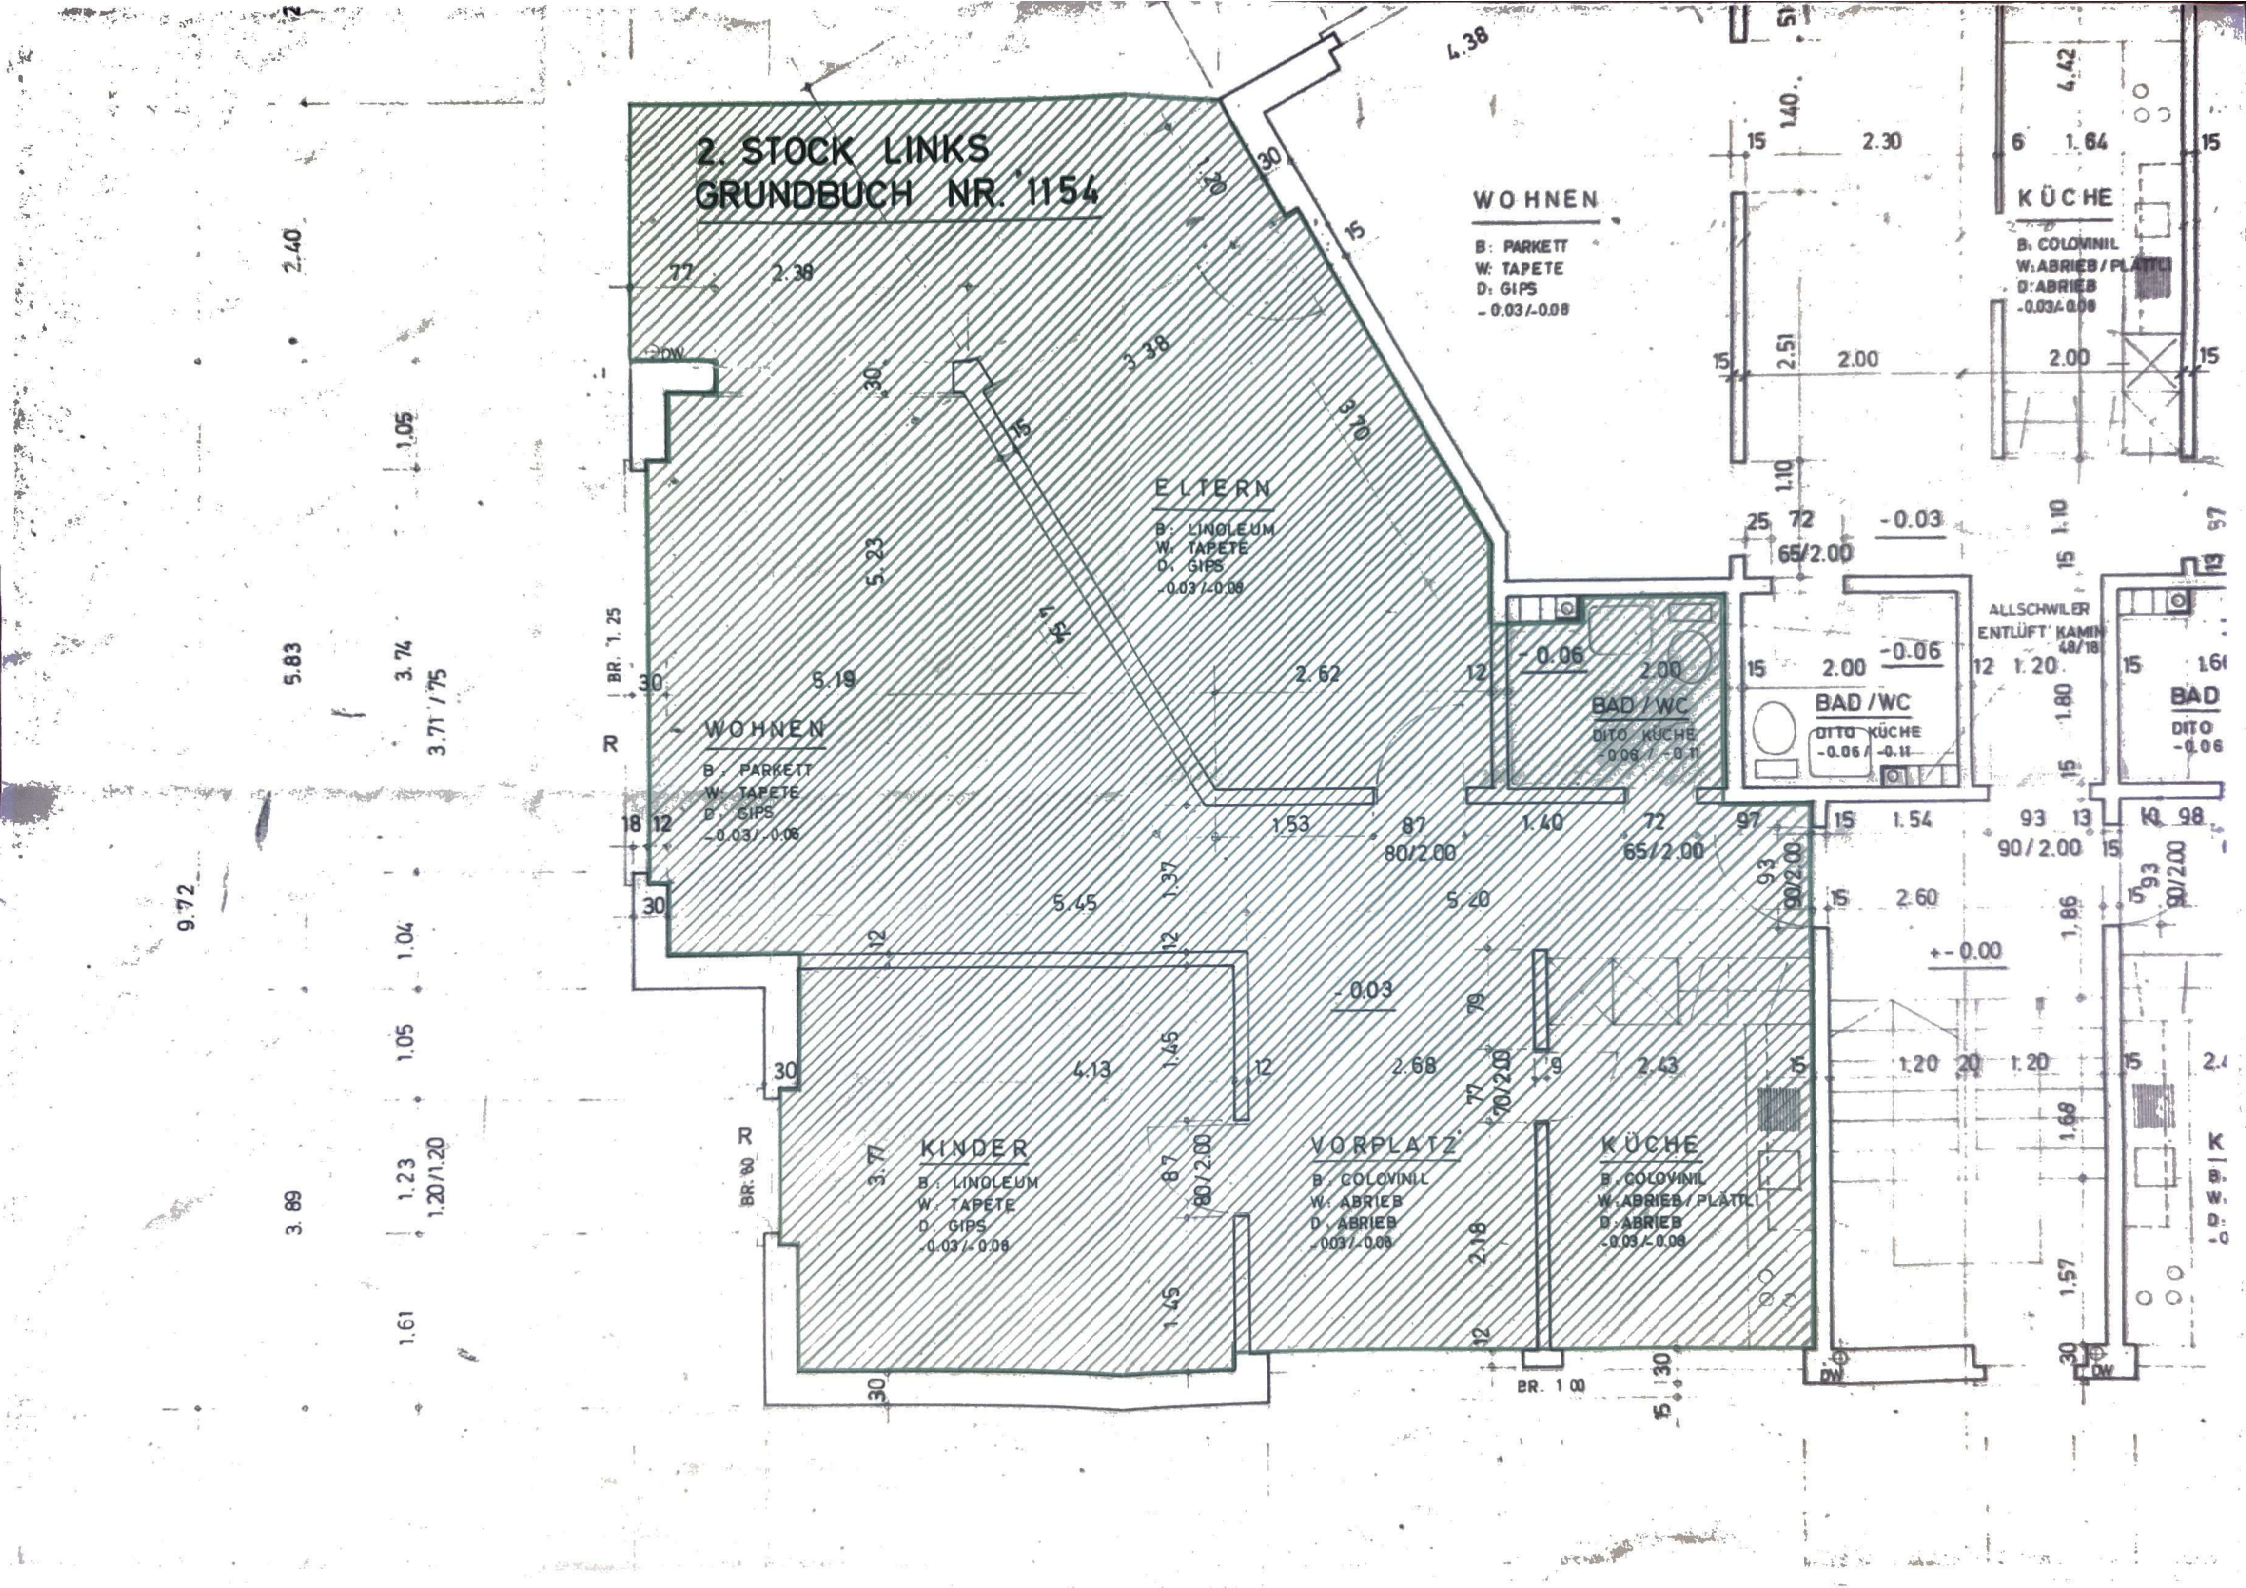

2. STOCK LINKS
GRUNDBUCH NR. 1154
WOHNEN
B: PARKETT
W: TAPETE
D: GIPS
-0.03/-0.08
ELTERN
B: LINOLEUM
W: TAPETE
D: GIPS
-0.03/-0.08
WOHNEN
B: PARKETT
W: TAPETE
D: GIPS
-0.03/-0.08
KINDER
B: LINOLEUM
W: TAPETE
D: GIPS
-0.03/-0.08
VORPLATZ
B: COLOVINIL
W: ABRIEB
D: ABRIEB
-003/-0.08
KÜCHE
B: COLOVINIL
W: ABRIEB/PLATTL
D: ABRIEB
-0.03/-0.09
BAD/WC
DITO KÜCHE
-0.06/-0.11
BAD/WC
DITO KÜCHE
-0.06/-0.11
KÜCHE
B: COLOVINIL
W: ABRIEB/PLATTL
D: ABRIEB
-0.03/-0.09
ALLSCHWILER
ENTLÜFT. KAMIN
48/18
BAD
DITO
-0.06
BR. 1.25
BR. 0.90
BR. 1.00
DW