


WERKLEITUNGEN 1:200 / A3

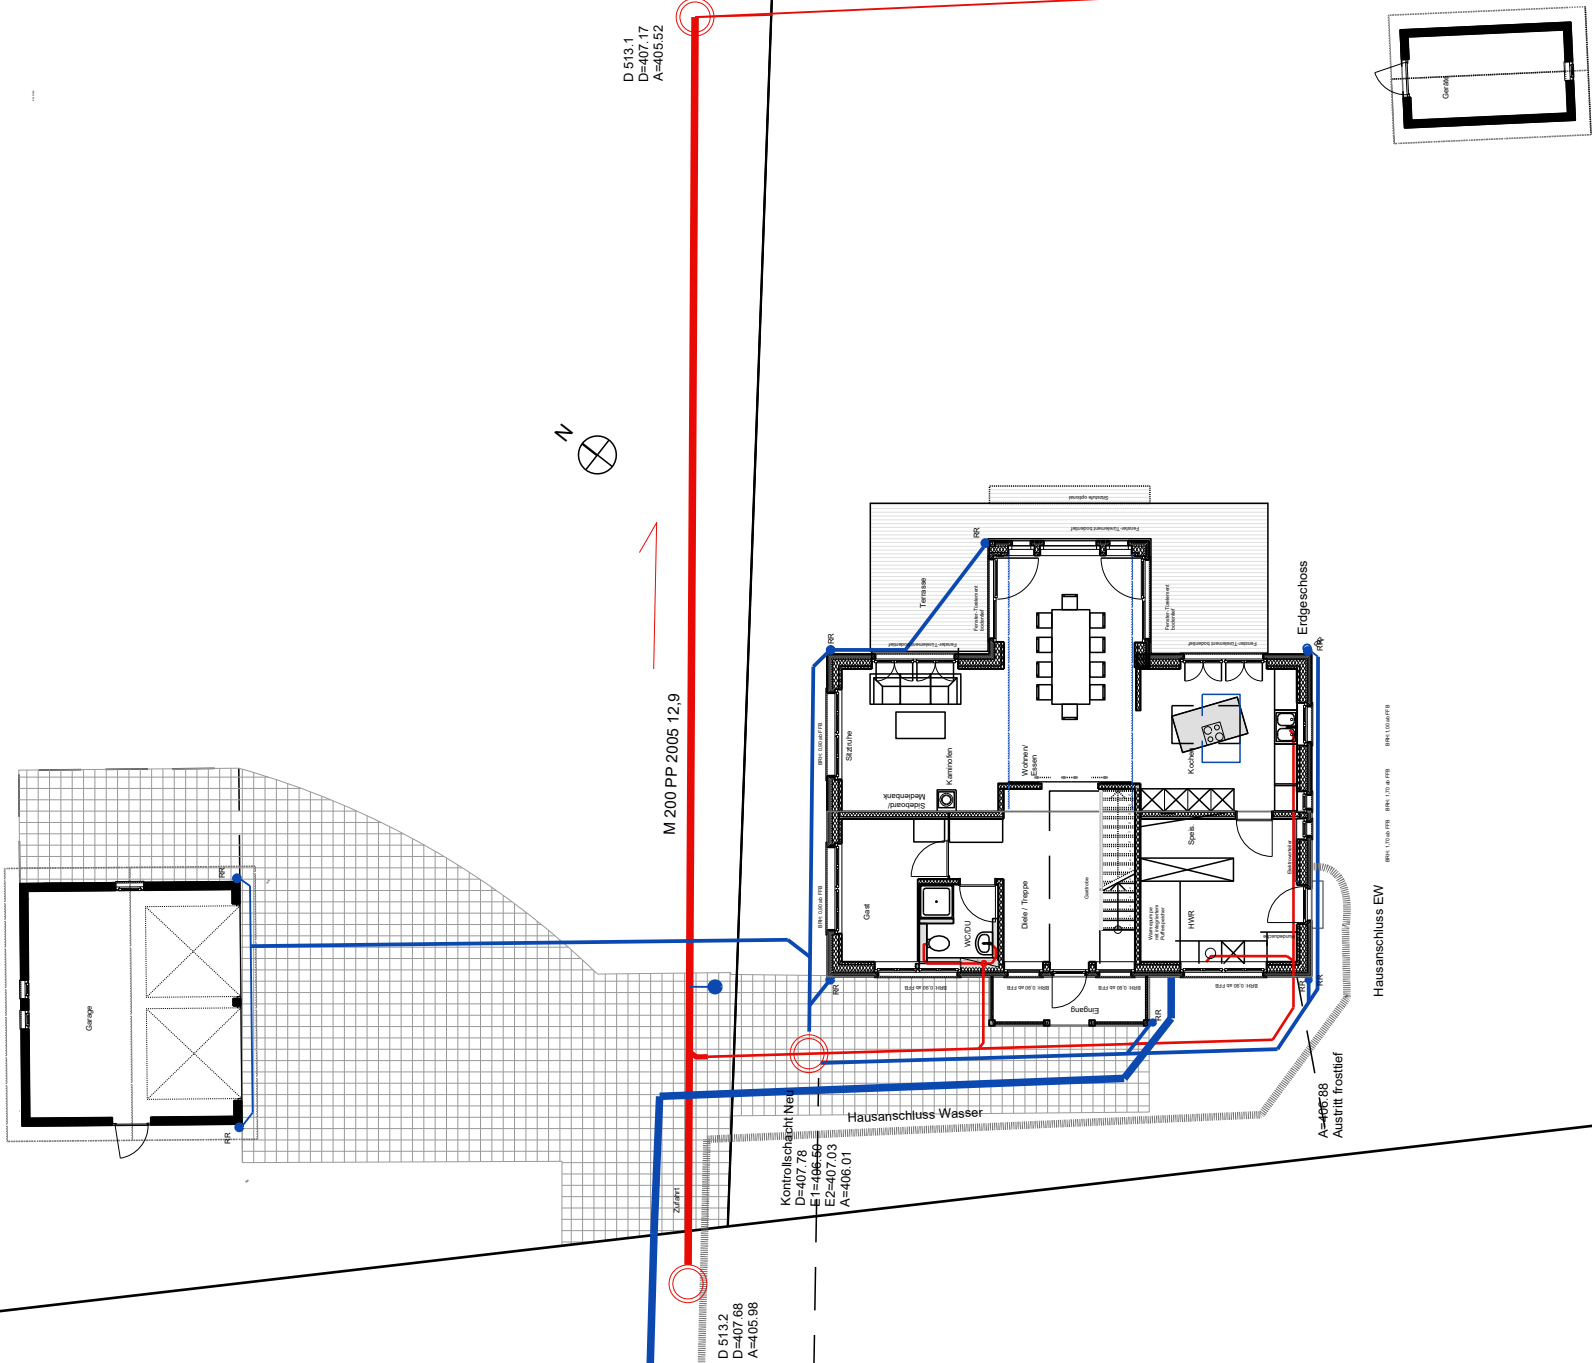

Entwässerung, Hausanschluss