


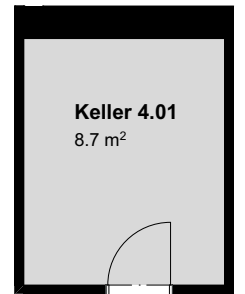


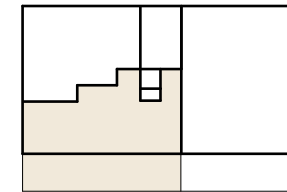

Wohnung 4.01	2.5 Zi
Balkonfläche	48.1 m ²
Kellerfläche	8.7 m ²
Nettowoohnfläche	83.9 m ²
Wohnfläche	86.1 m ²

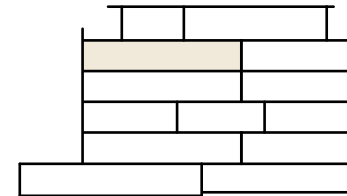

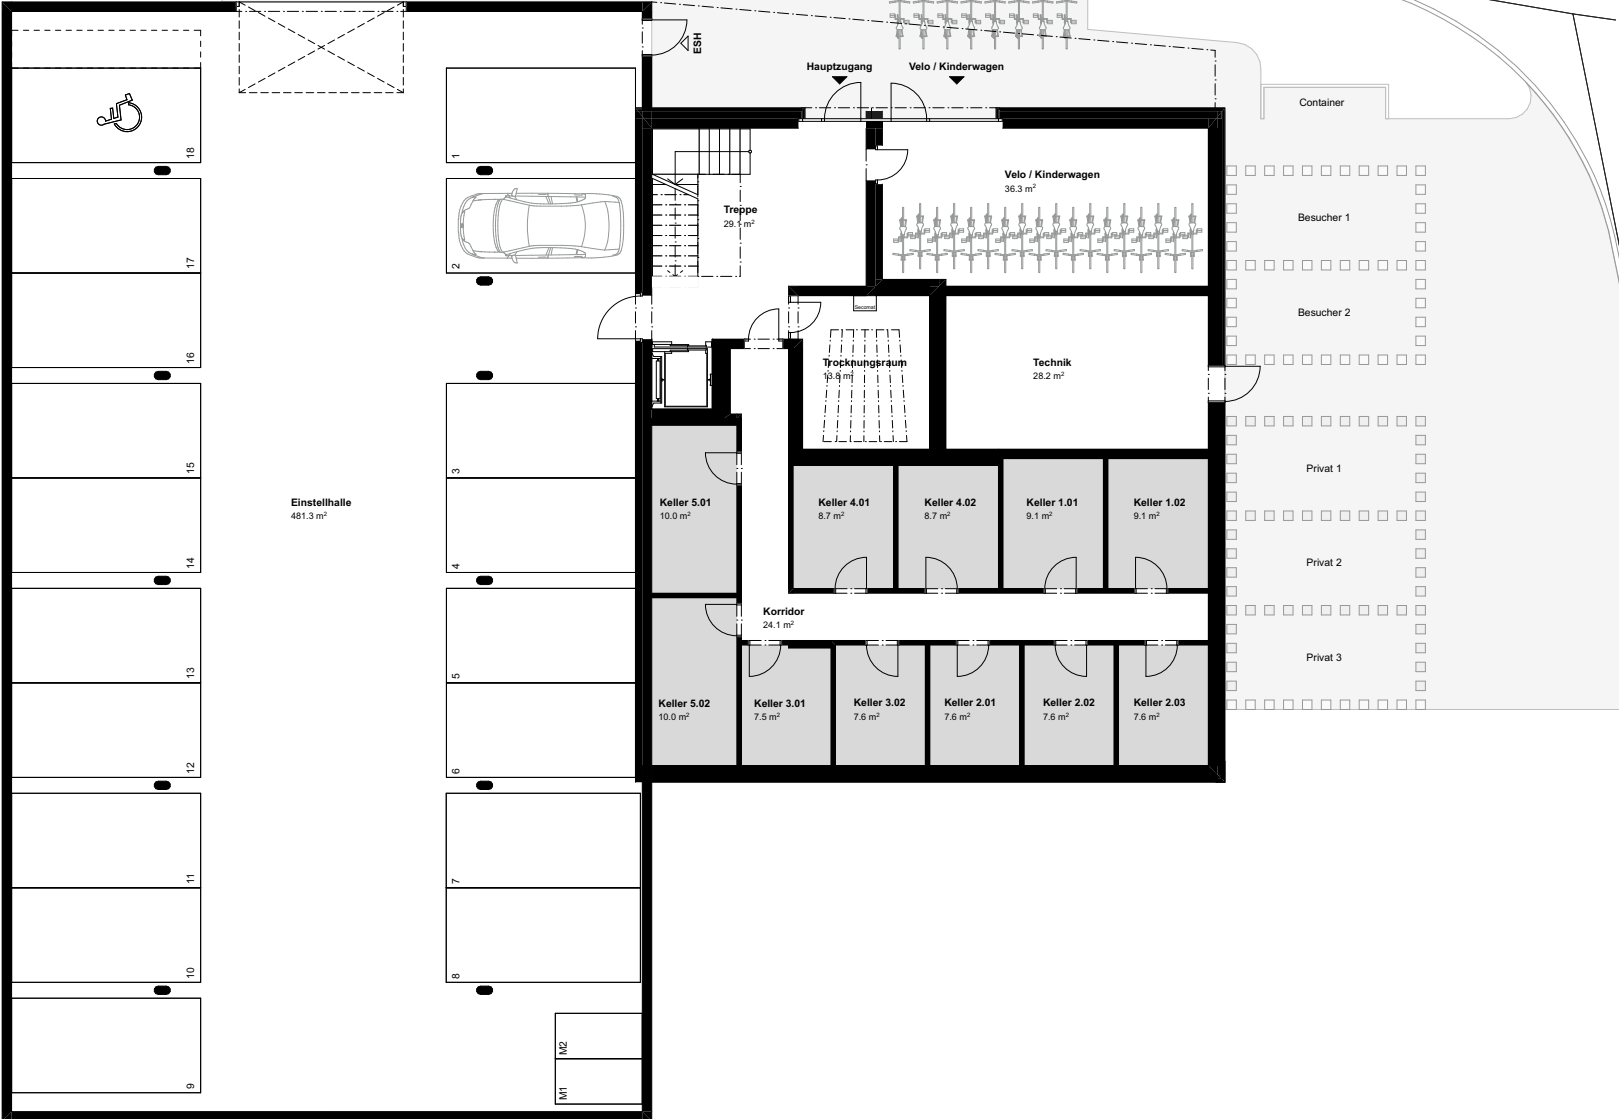

ROSENGARTENSTRASSE

Einfahrt ESH

ESH

Hauptzugang
Velo/Kinderwagen

Container

Besucher 1


Besucher 2

Privat 1

Privat 2

Privat 3

RIEDMATTWEG

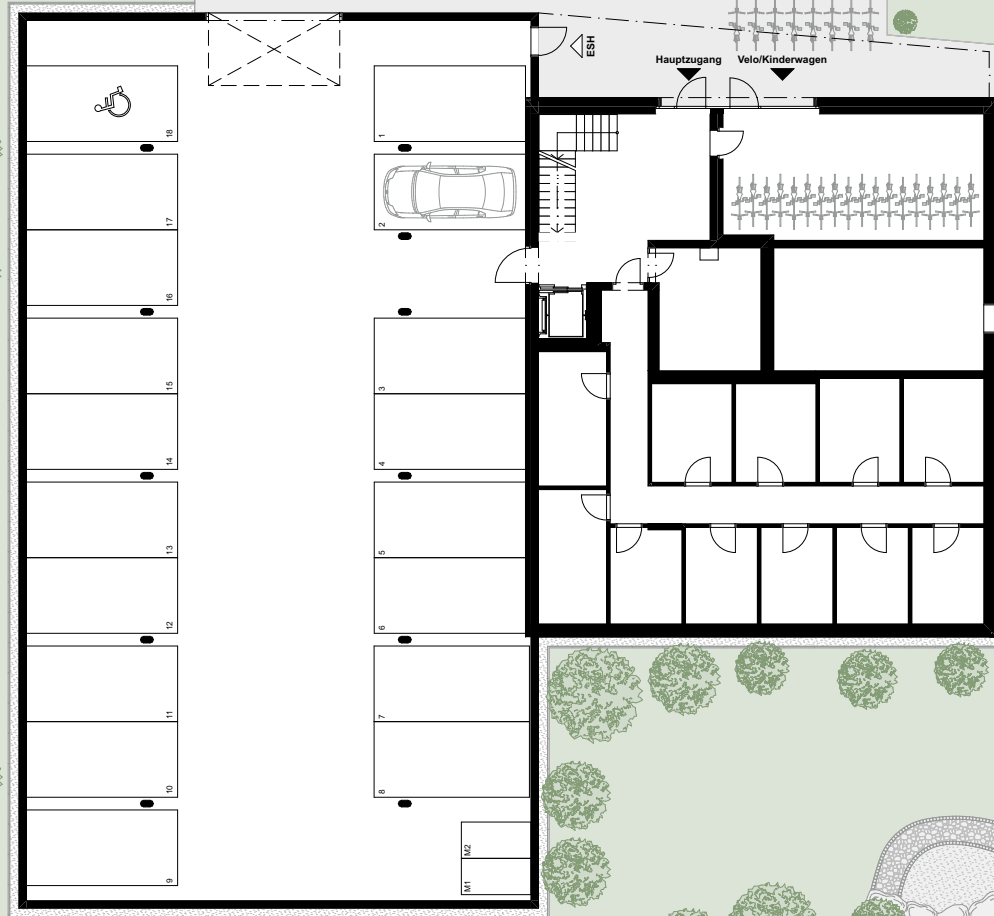

2

Längsschnitt

1:150 | 07.02.2024 | AMi

20087-BRRO – Neubau MFH Rosengartenstrasse 13 / 15 Brunnen

