





5. Attikageschoss

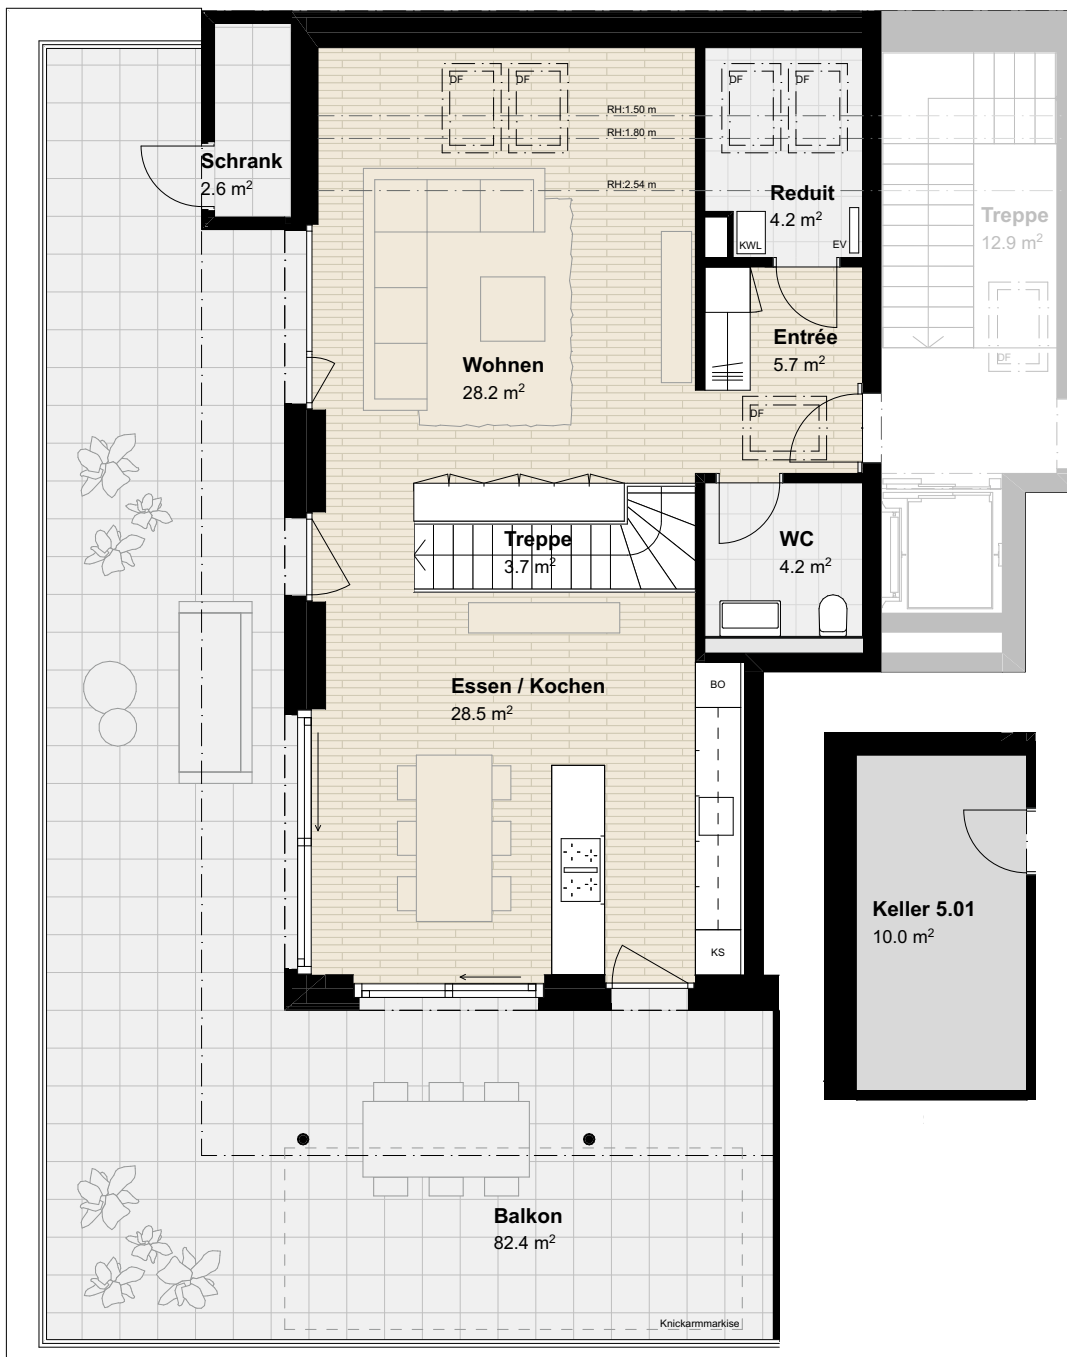

Wohnung 5.01

4.5 Zi

Balkonfläche	85.0 m ²
Kellerfläche	10.0 m ²
Nettowohnfläche	149.8 m ²
Wohnfläche	160.3 m ²

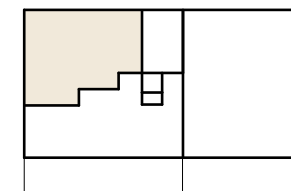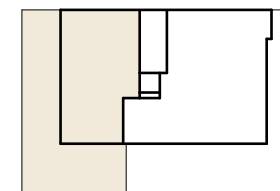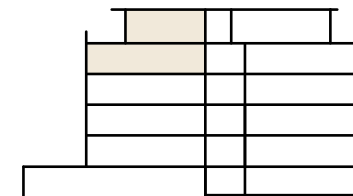

4. Obergeschoss



ROSENGARTENSTRASSE

Einfahrt ESH

ESH

Hauptzugang

VeloKinderwagen

Container

Besucher 1



Besucher 2

Privat 1

Privat 2

Privat 3

RIEDMATTWEG

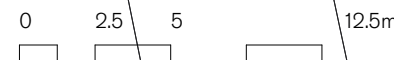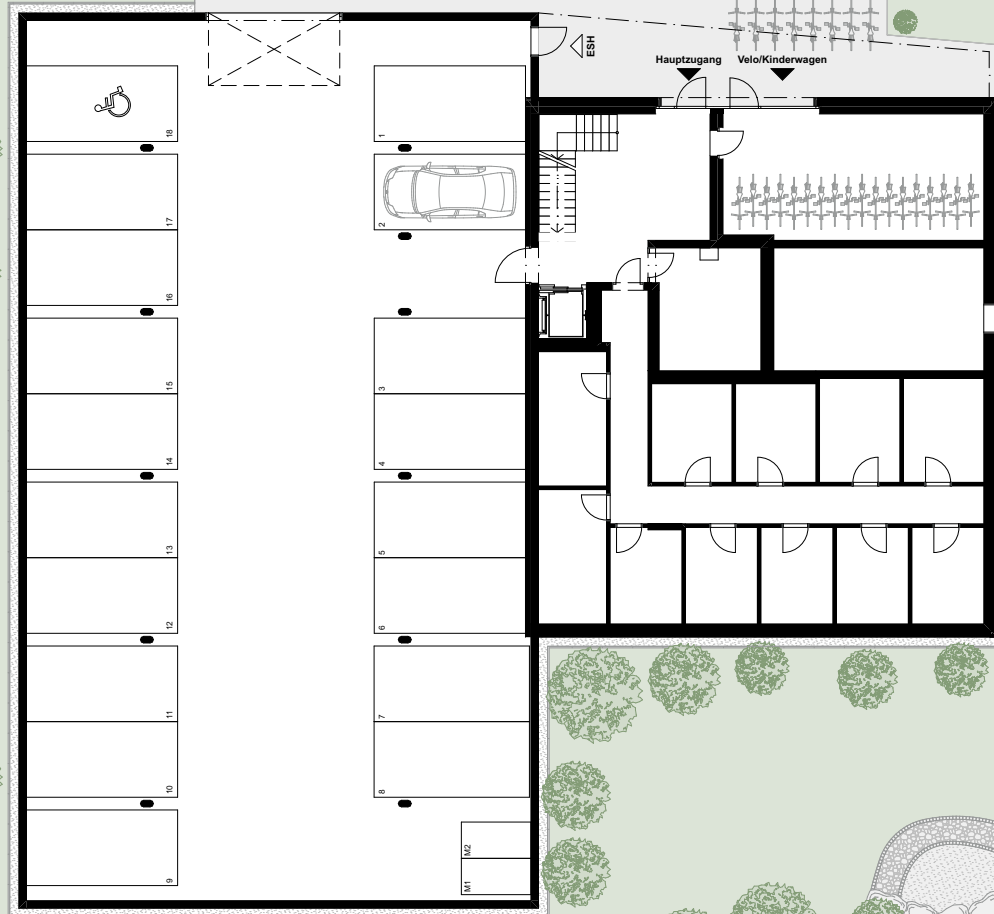


2



Längsschnitt

1:150 | 07.02.2024 | AMi

20087-BRRO – Neubau MFH Rosengartenstrasse 13 / 15 Brunnen

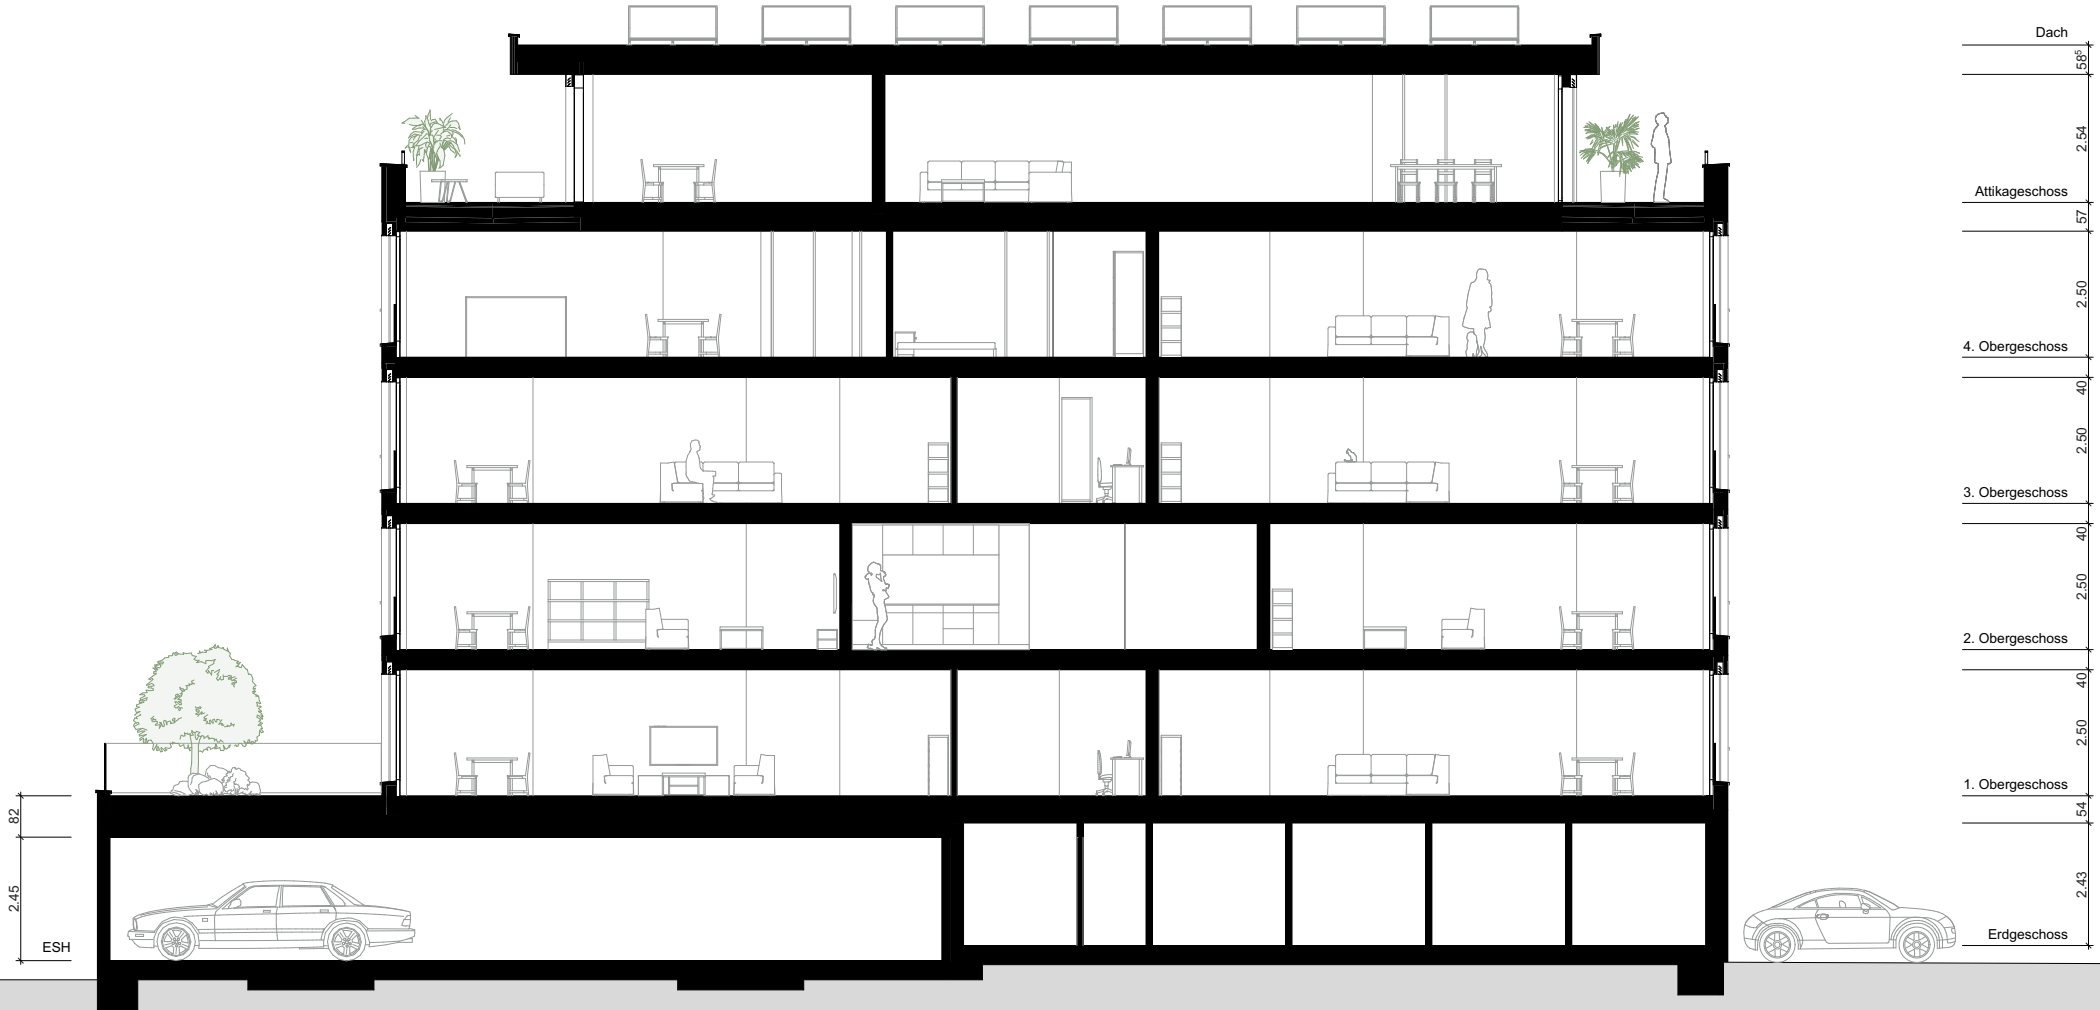

ESH
2.45
0.82

Dach
0.58
2.54
Attikageschoss
0.57
2.50
4. Obergeschoss
0.40
2.50
3. Obergeschoss
0.40
2.50
2. Obergeschoss
0.40
2.50
1. Obergeschoss
0.54
2.43
Erdgeschoss