1:50

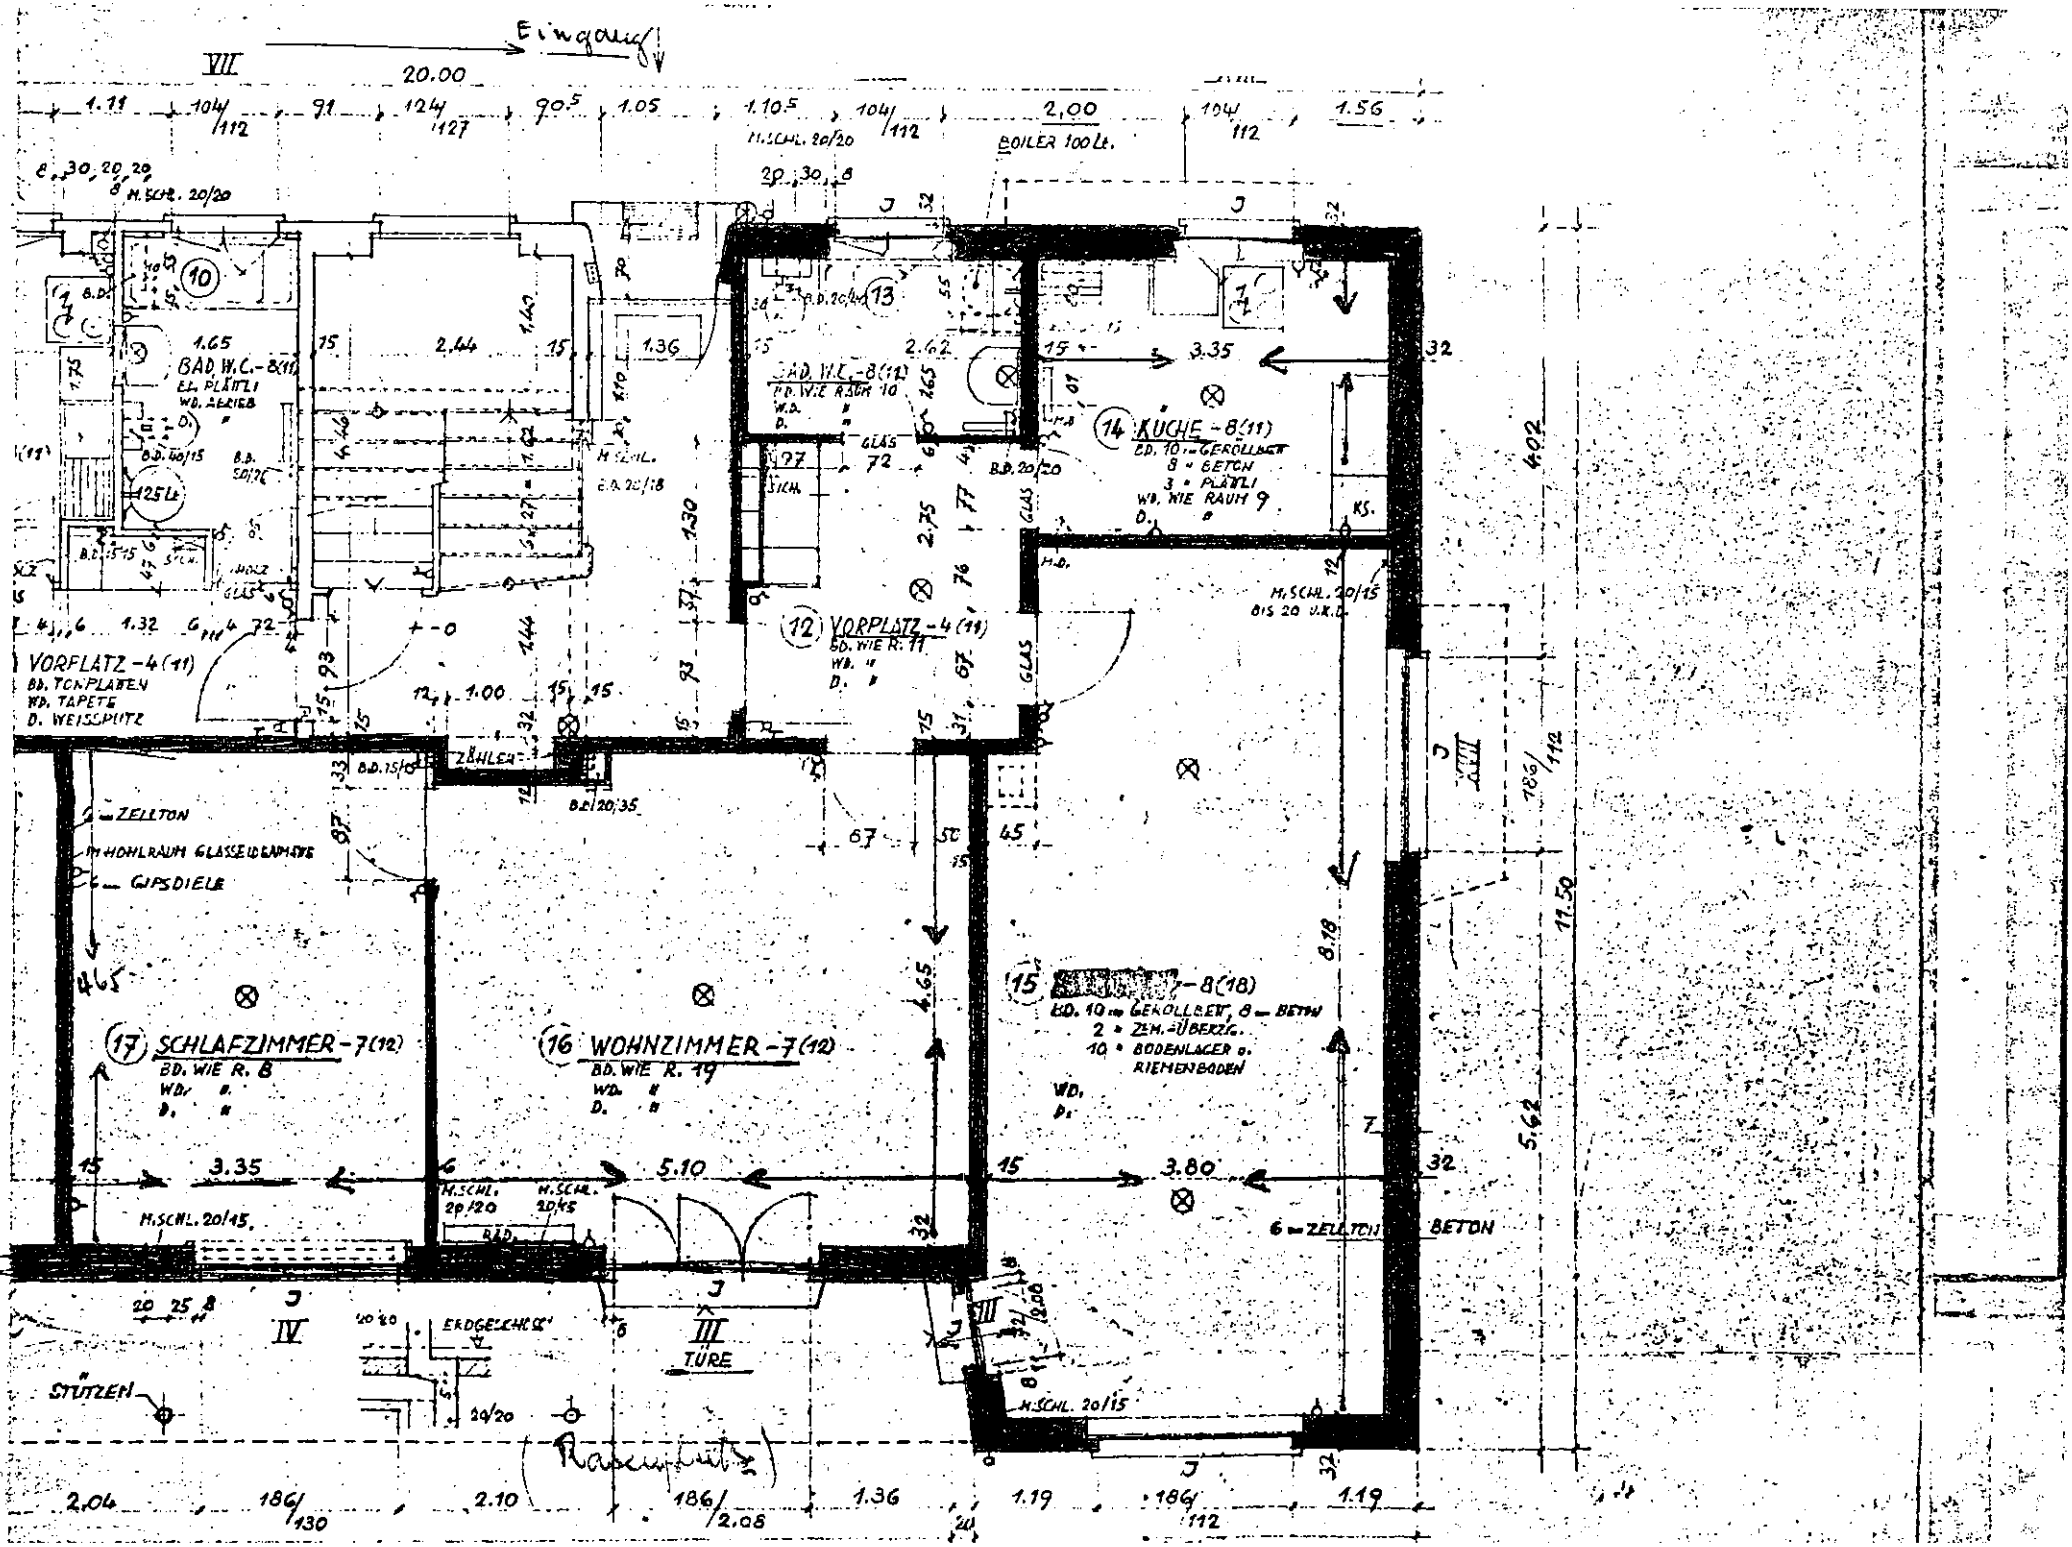
Eingang
20.00
BOILER 100 Lt.
10
BAD W.C. - 8(11)
EL. PLÄTTLI
125 Lt.
VORPLATZ - 4(11)
BD. TONPLATTEN
WD. TAPETE
D. WEISSPUTZ
ZÄHLER
13
BAD W.C. - 8(11)
BD. WIE RAUM 10
12 VORPLATZ - 4(11)
BD. WIE R. 11
14 KÜCHE - 8(11)
BD. 10 = GEKOLLBET
8 = BETON
3 = PLÄTTLI
WD. WIE RAUM 9
M. SCHL. 20/15
BIS 20 U.K.D.
ZELLTON
HOHLRAUM GLASSEIDENMATTE
GIPSDIELE
17 SCHLAFZIMMER - 7(12)
BD. WIE R. 8
16 WOHNZIMMER - 7(12)
BD. WIE R. 19
15 [redacted] - 8(18)
BD. 10 = GEKOLLBET, 8 = BETON
2 = ZEM.-ÜBERZG.
10 = BODENLAGER u. RIEMENBODEN
6 = ZELLTON
BETON
M. SCHL. 20/15
EKDGESCHOSS
TÜRE
STÜTZEN
(Rasenplatz)