
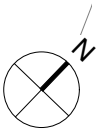
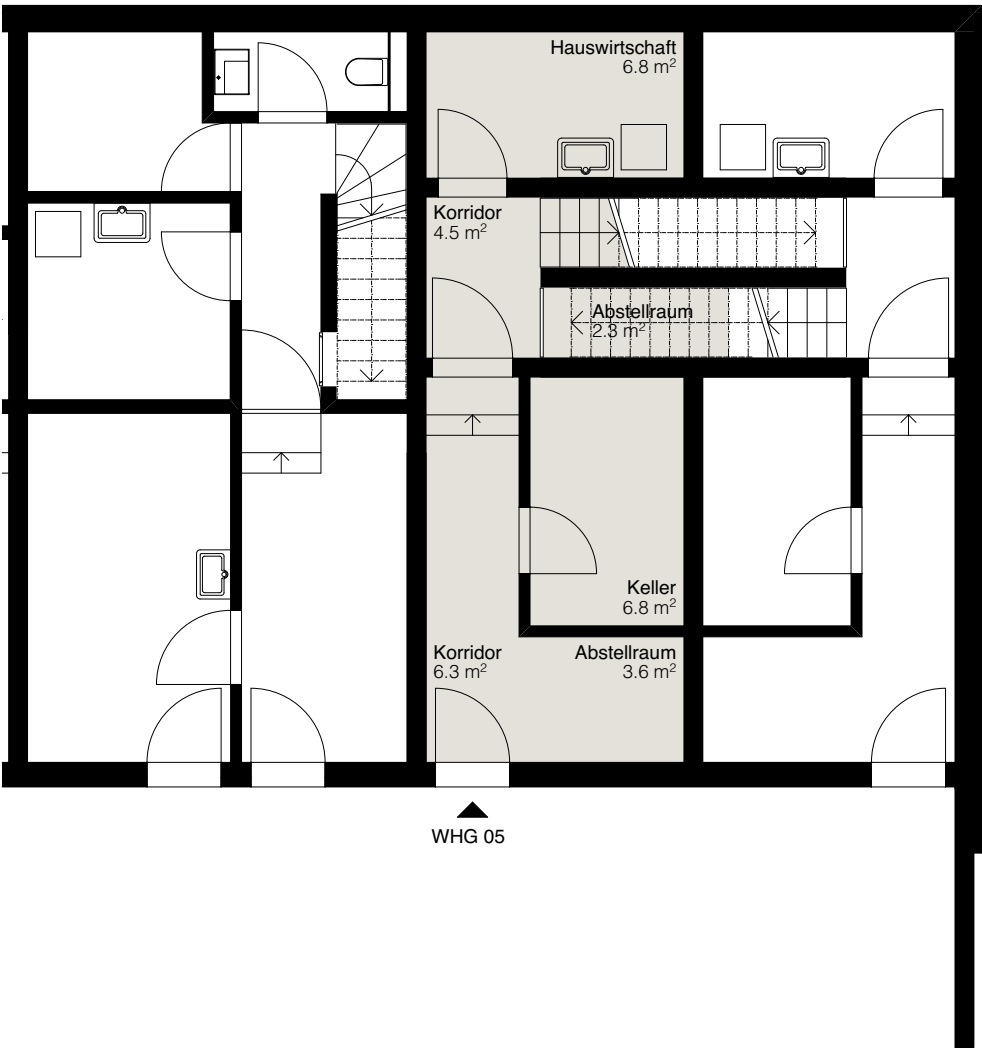


WOHNUNG 5 | UG

3 GESCHOSSE | 4.5 ZIMMER

Raumhöhe	2.48 m
HNF	-
NNF	30.3 m ²
NF	30.3 m²

Geschosse	UG - OG
HNF	117.6 m ²
NNF	33.1 m ²
NF	150.7 m²

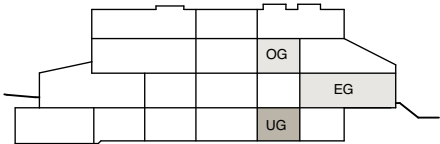

WOHNUNG 5 | EG



3 GESCHOSSE | 4.5 ZIMMER

Raumhöhe 2.48 m
HNF 70.2 m²
NNF 2.8 m²

NF 73.0 m²

Geschosse UG - OG
HNF 117.6 m²
NNF 33.1 m²

NF 150.7 m²

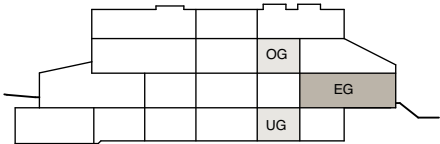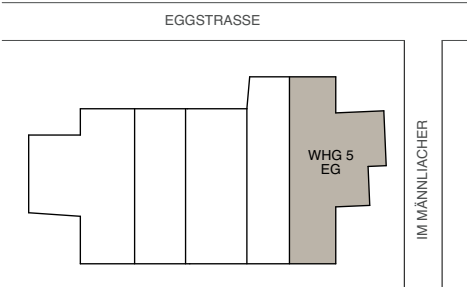

KERNZONE EGGSTRASSE 11A, MAUR I ZH

WOHNUNG 5 | OG




3 GESCHOSSE | 4.5 ZIMMER

Raumhöhe 2.48 m
HNF 47.4 m²
NNF -


NF 47.4 m²

Geschosse UG - OG
HNF 117.6 m²
NNF 33.1 m²

NF 150.7 m²

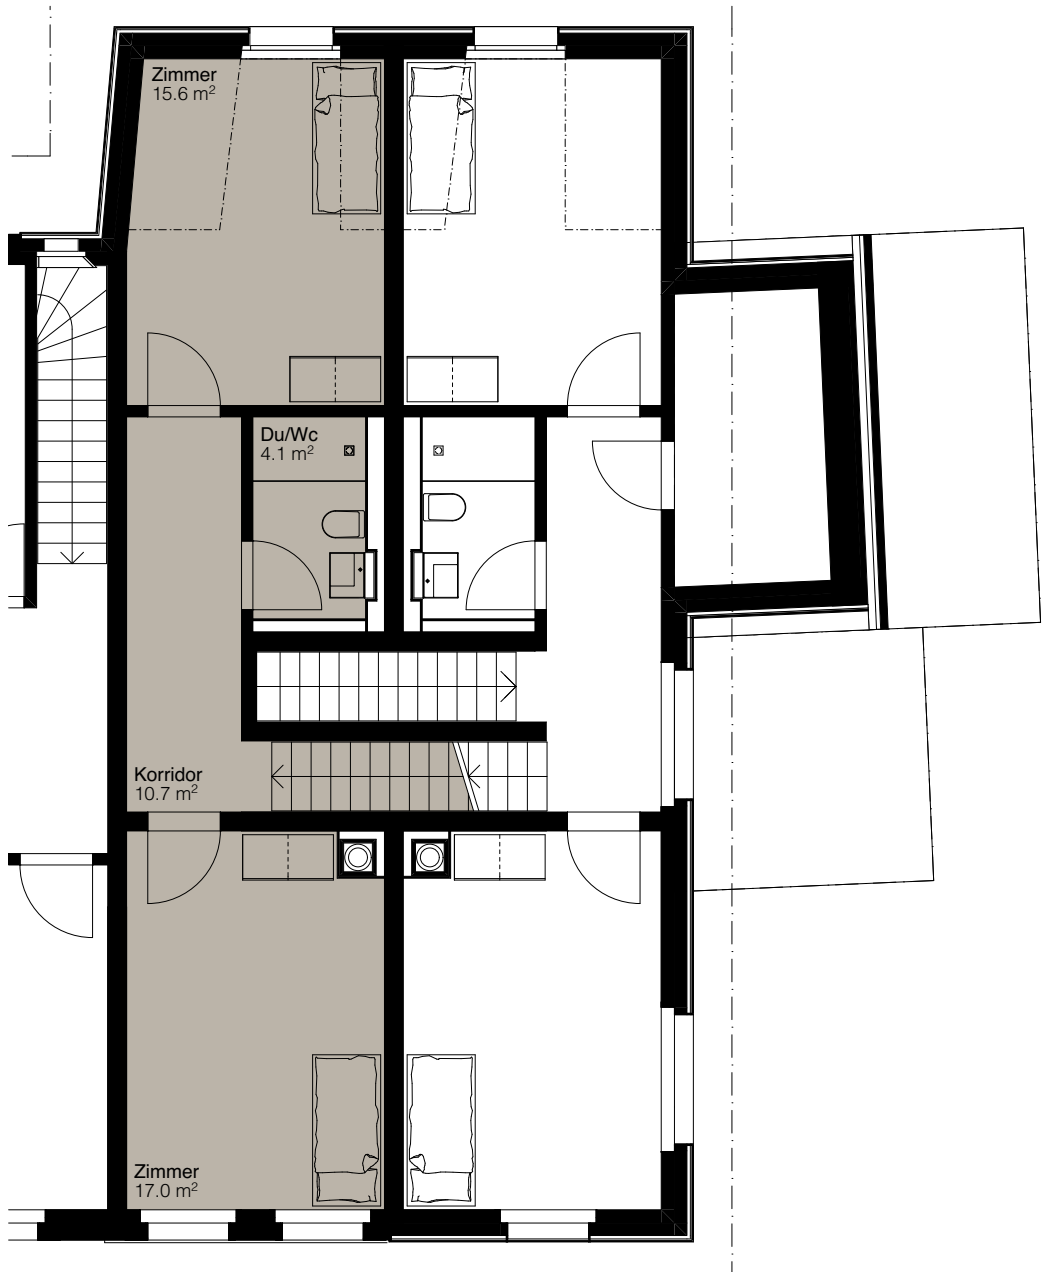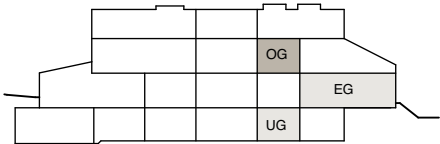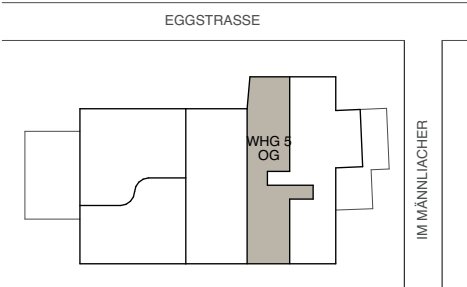


M 1:100 0 1 5m

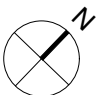

Kernzone Eggstrasse 11-15, Maur | ZH

UMGEBUNGSPLAN

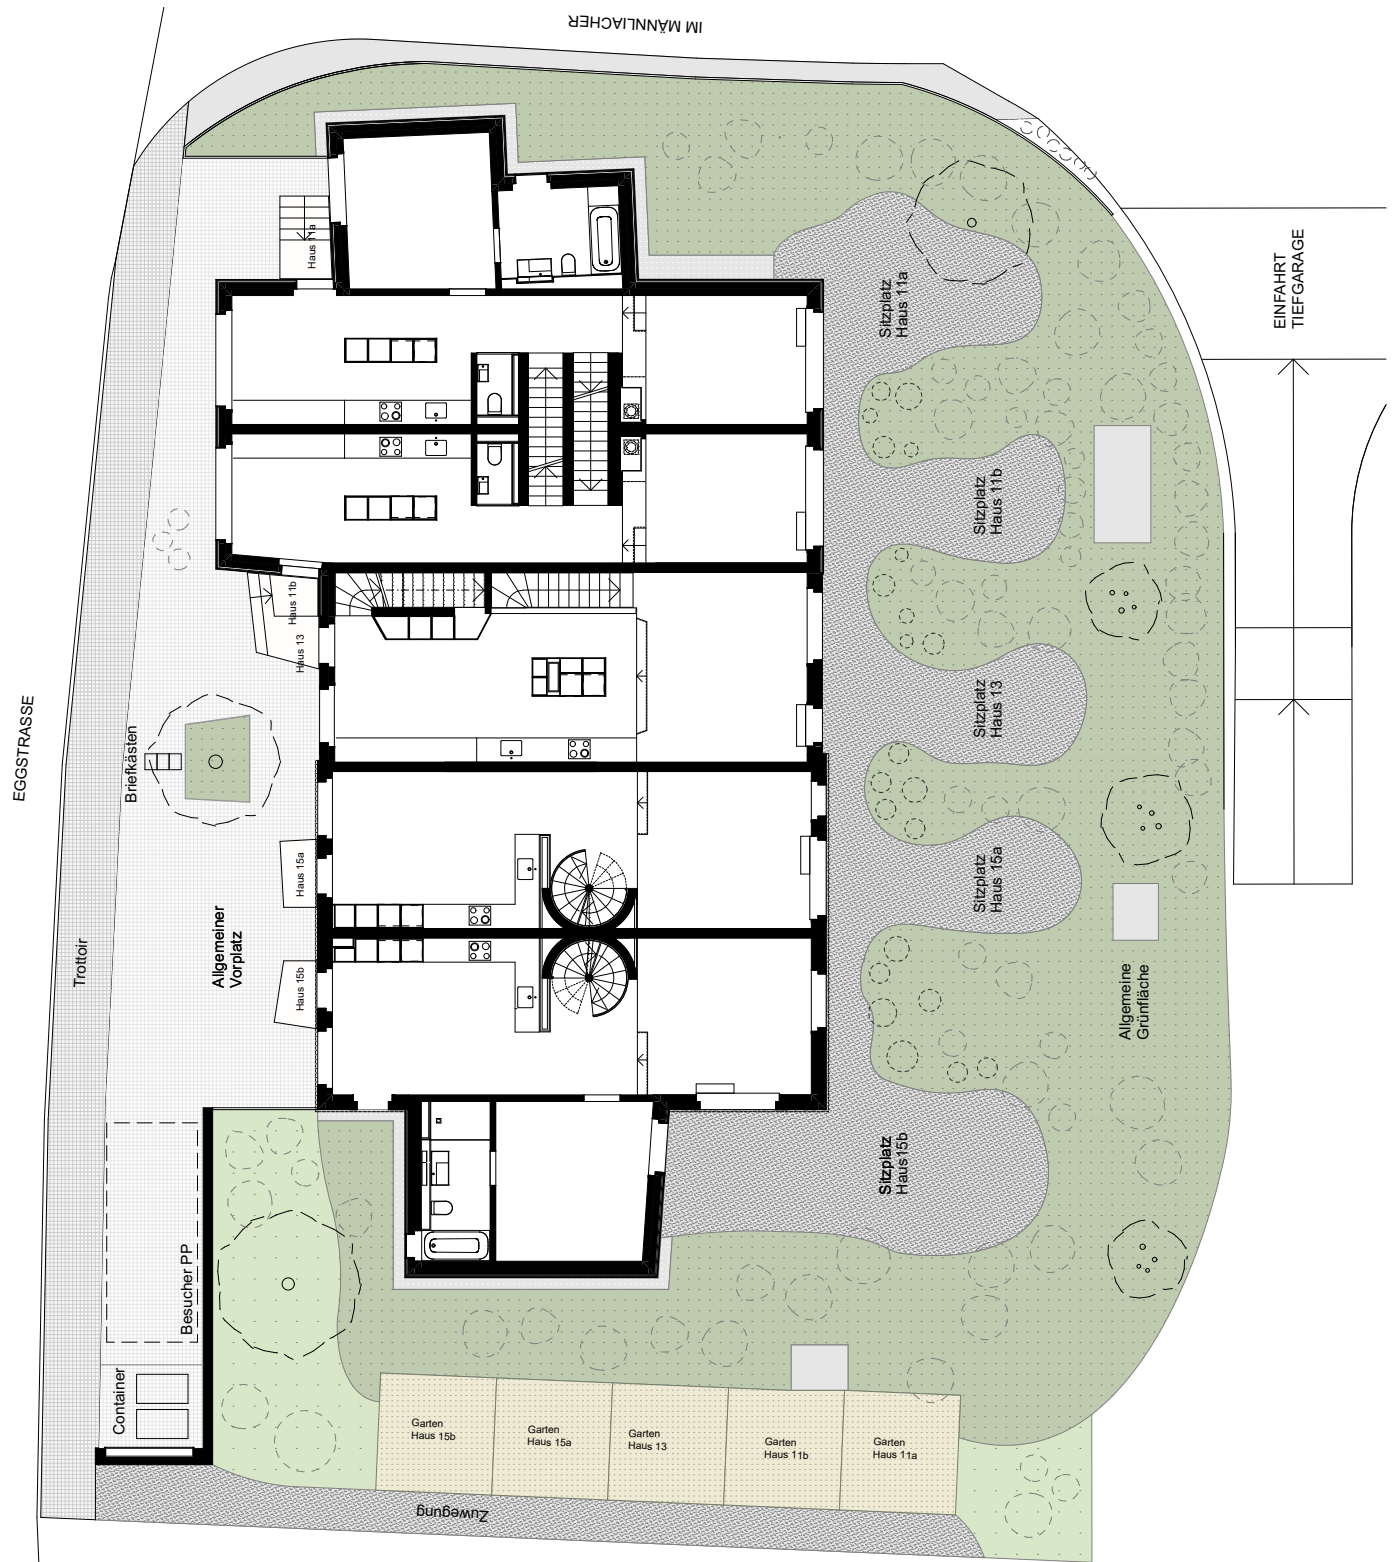

M 1:200

