

am Rietpark



1.OG 193 m²_Büro

Mietfläche **193.0 m²**
Raumhöhe 2.79 m

Arbeitsplätze ca. 15
Tischgrösse 160 x 80 cm

Meeting (12 Personen) 1
Teeküche 1
Begegnungsfläche 1
Think Tank 1
Multi - Use 1

Druckerzone 1
Server / Lagerraum 1
Dusche 1

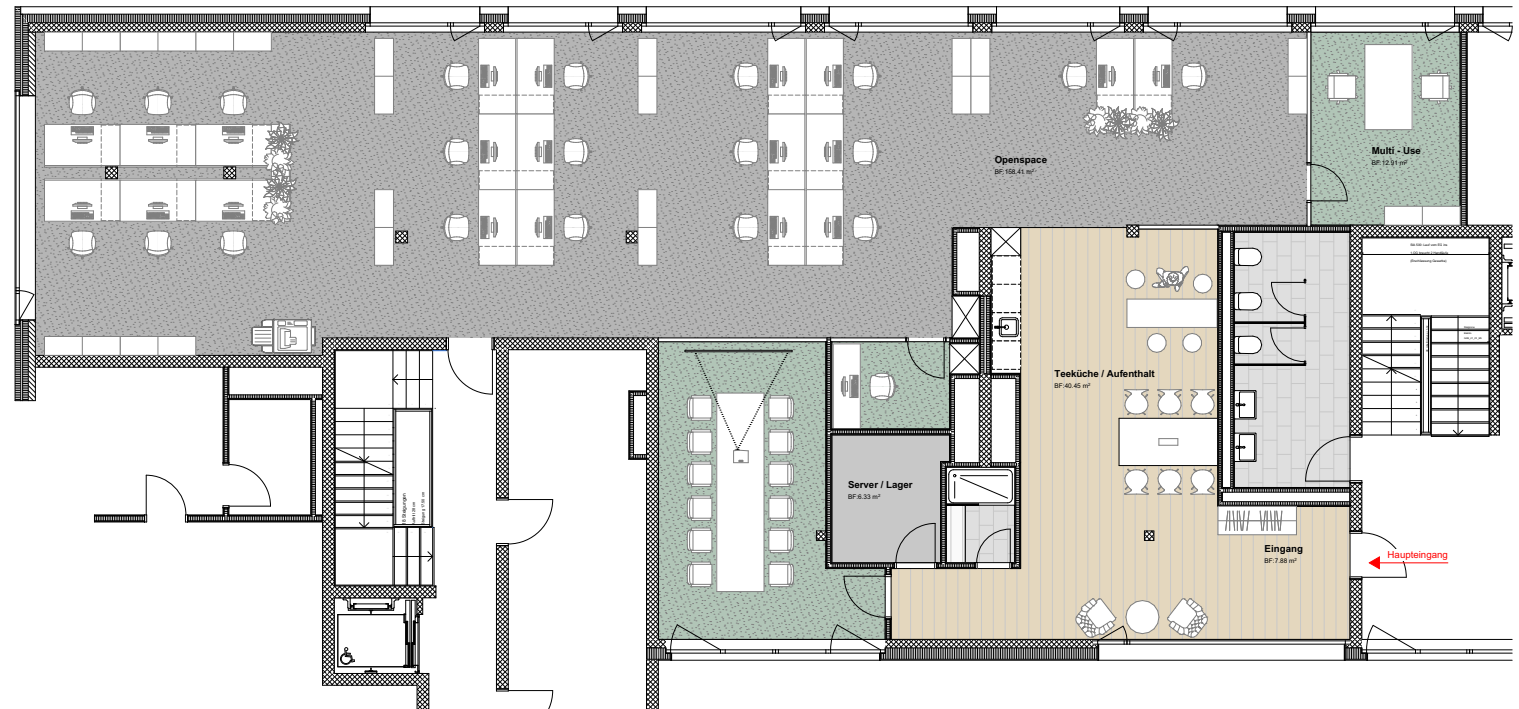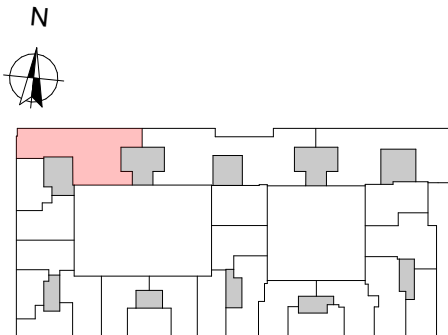

Änderungen und Abweichungen gegenüber den Publizierten Angaben bleiben ausdrücklich vorbehalten. Keine Haftung!

tend

Zürcherstrasse 39
8952 Schlieren

+41 44 434 27 35
info@tend.ch

Zürcherstrasse 39
CH-8952 Schlieren

+41 44 738 70 00
info@integralag.ch

Integral design
build