


2.Obergeschoss	
Hauptnutzfläche	HNF : 941.93m ²
Nebennutzfläche	NNF : 21.32m ²
Verkehrsfläche	VF : 144.66m ²
Funktionsfläche	FF : 21.42 m ²

INDEX	ÄNDERUNG	GEZ.	DATUM	INDEX	ÄNDERUNG	GEZ.	DATUM

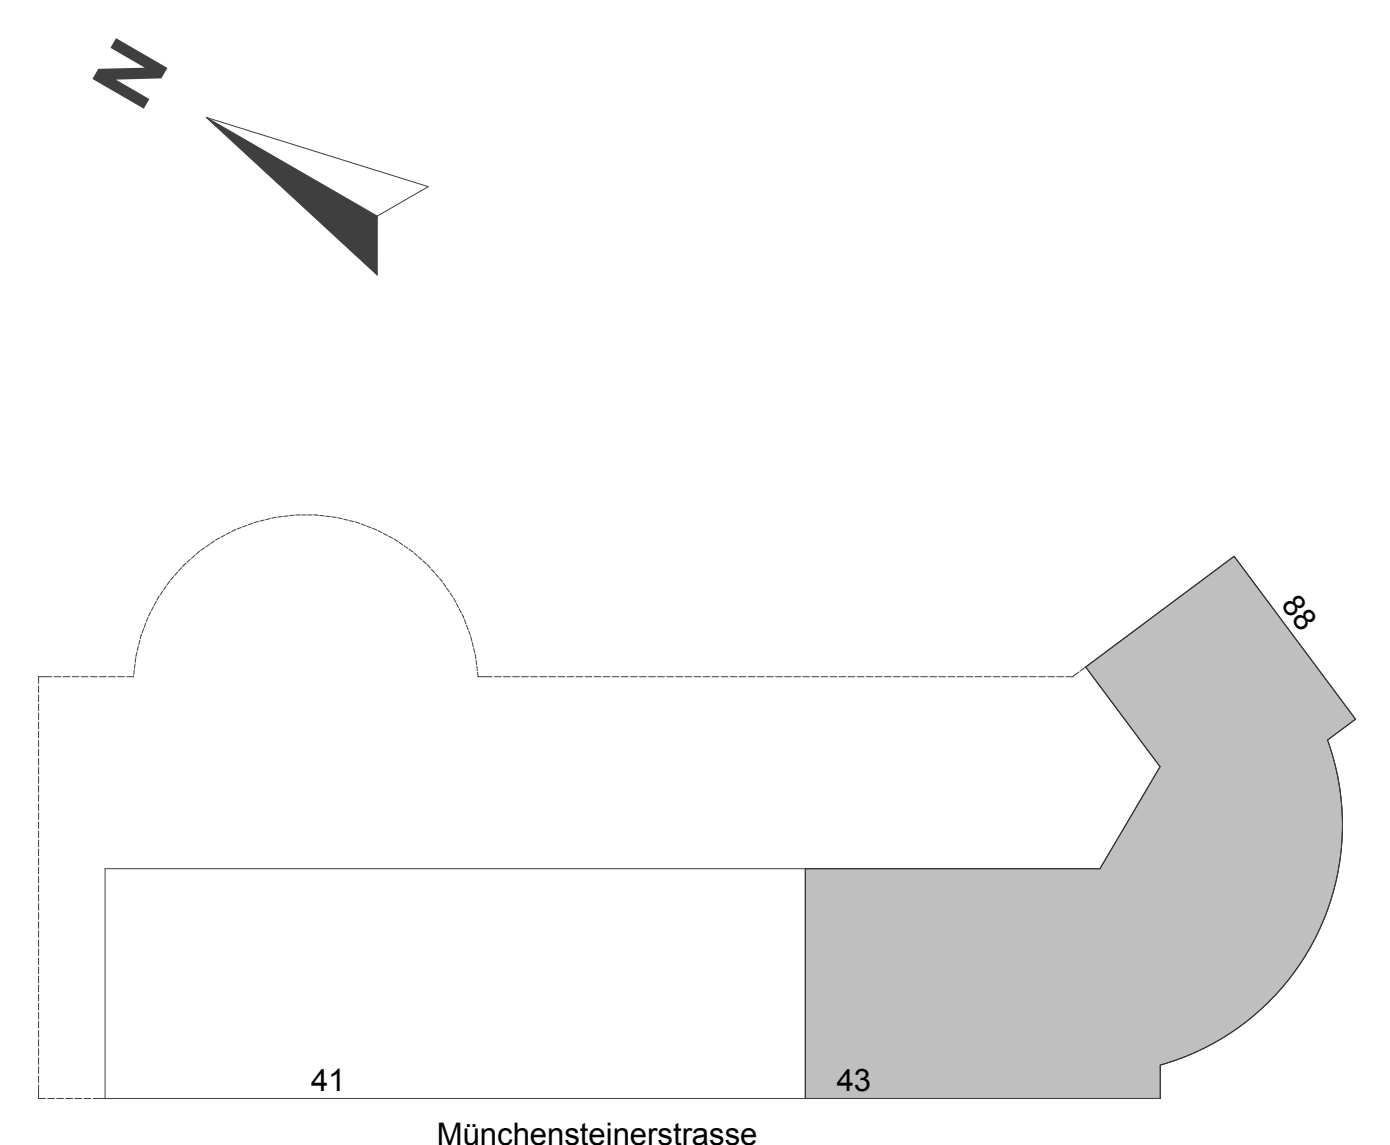

BAUVORhaben: Geschäftshaus Münchensteinerstrasse 41/43, 4052 Basel			
AUFTRAGSGEBER: #Auftraggeber			
lüönd & partner ag architektur baurealisierung beratung		PROJEKTNUMMER: 13.245	DATUM: 18.12.2013
PLANANGABE: Ausführungsplanung		MASSSTAB: 1:50, 1:500	PLANGROSSE: REVIDERT 2
PLANNUMMER: 16		PLANZITTEL: 2. Obergeschoss	GEZEICHNET: BS