


Schlössli

Kirchbergstrasse 17a/17b
3400 Burgdorf

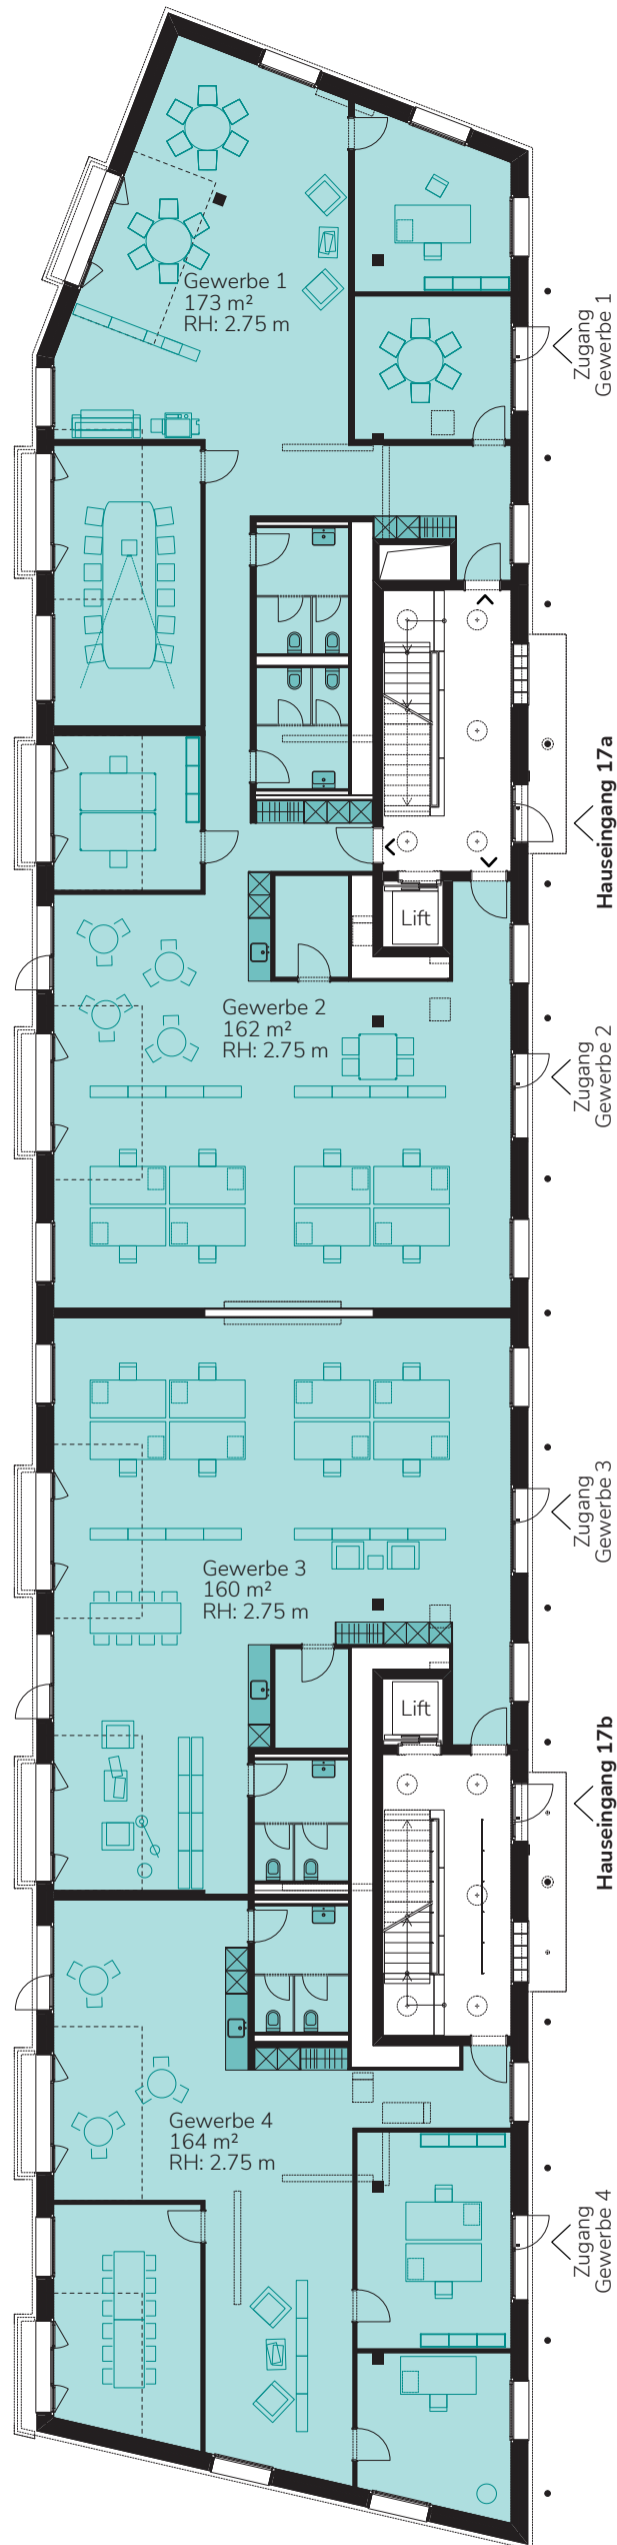


Dienstleistungsflächen

	Fläche	Referenz-Nr.	Stockwerk
Gewerbe 1	173 m ²	4346.03.0002	EG
Gewerbe 2	162 m ²	4346.03.0001	EG
Gewerbe 3	160 m ²	4346.04.0002	EG
Gewerbe 4	164 m ²	4346.04.0001	EG


Raumhöhe allgemein 2.75 m

⋯ Bereiche mit einer Raumhöhe von 2.67 m

Hausübersicht

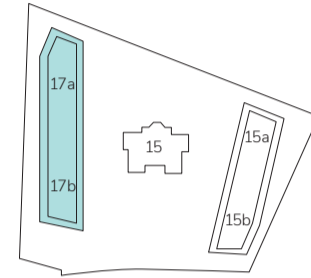


Etagenübersicht

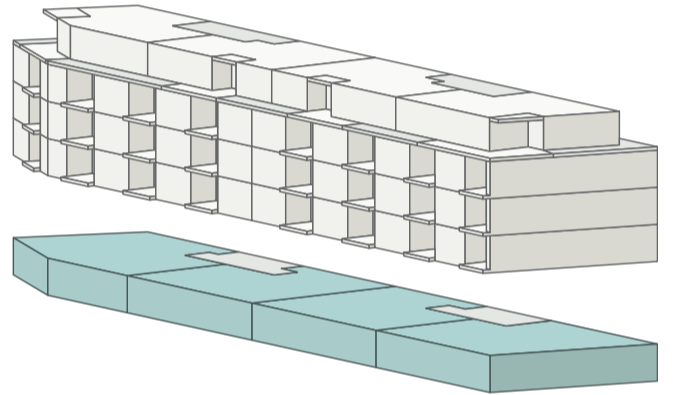

Alle Angaben sind Ca.-Angaben. Änderungen bleiben vorbehalten.

Masstab 1:200

0 5m 4m 10m

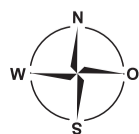

Bei unskalierem Ausdruck auf DIN A3

Schlössli


Kirchbergstrasse 17a/17b
3400 Burgdorf

Dienstleistungsflächen



	Fläche	Referenz-Nr.	Stockwerk
Gewerbe 1	176 m ²	4346.03.0002	EG
Gewerbe 2	166 m ²	4346.03.0001	EG
Gewerbe 3	166 m ²	4346.04.0002	EG
Gewerbe 4	168 m ²	4346.04.0001	EG

Raumhöhe allgemein 2.75 m
 [---] Bereiche mit einer Raumhöhe von 2.67 m

Hausübersicht

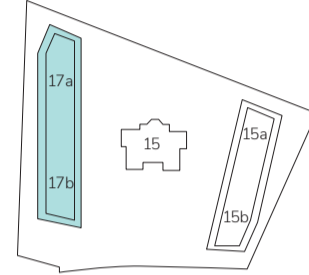

Etagenübersicht

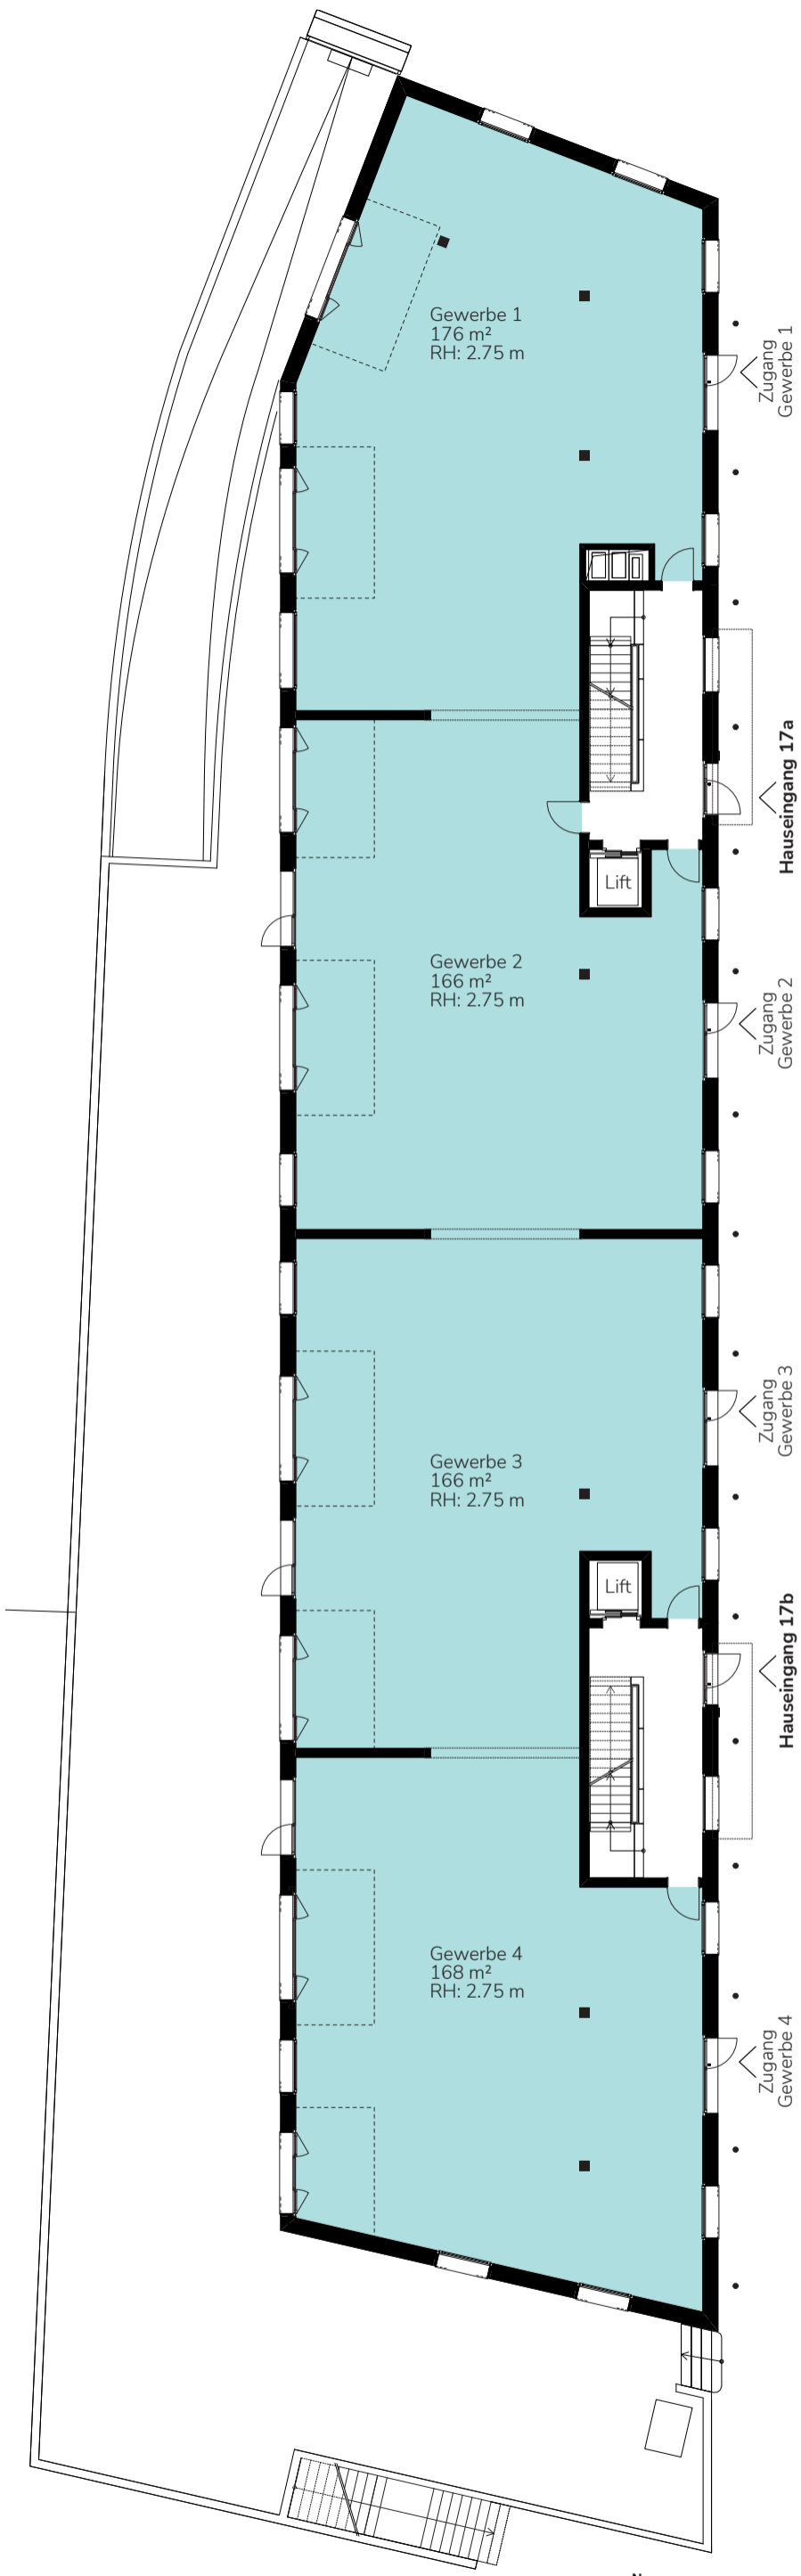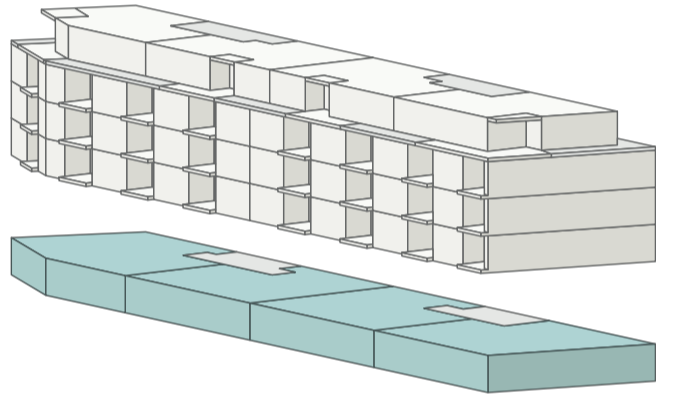

Alle Angaben sind Ca.-Angaben. Änderungen bleiben vorbehalten.

Masstab 1:200

0 5m 4m 10m



Bei unskalierem Ausdruck auf DIN A3

Schlössli

Kirchbergstrasse 17a/17b
3400 Burgdorf

Dienstleistungsfläche

Gewerbe 1 = 176 m²

Referenznummer

4346.03.0002


Stockwerk

EG



Raumhöhe allgemein 2.75 m

▭ Bereiche mit einer Raumhöhe von 2.67 m

Hausübersicht

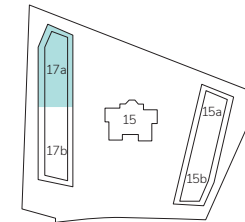

Etagenübersicht

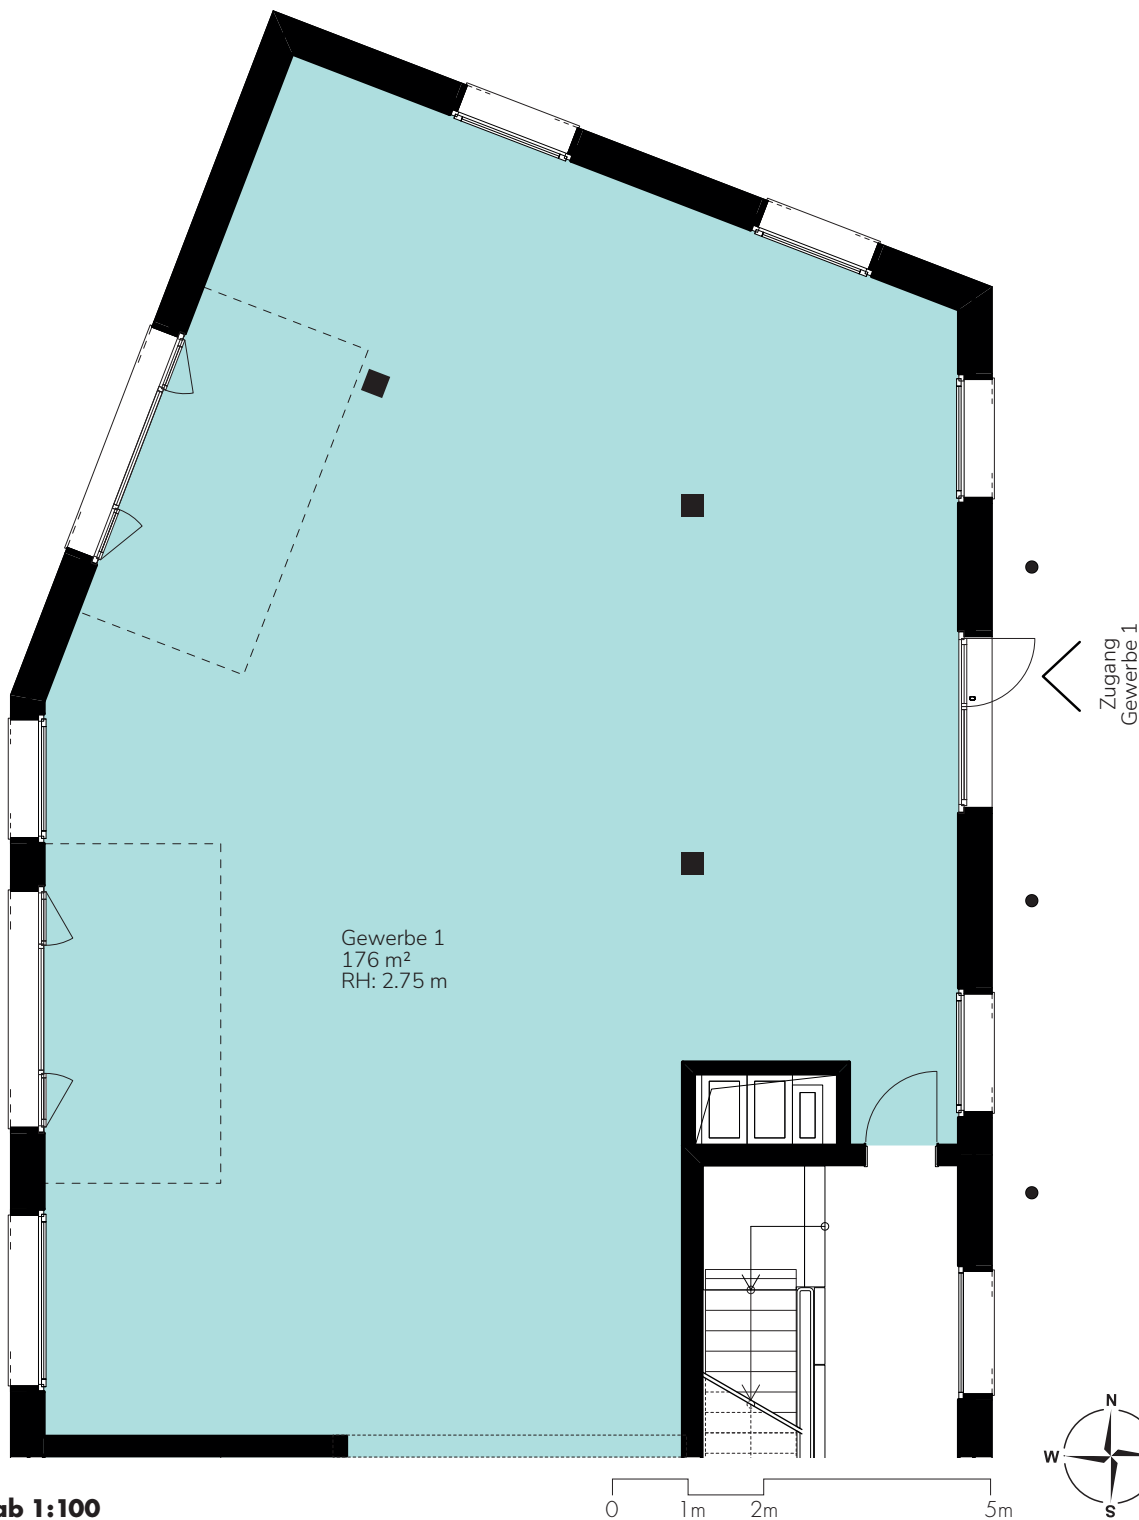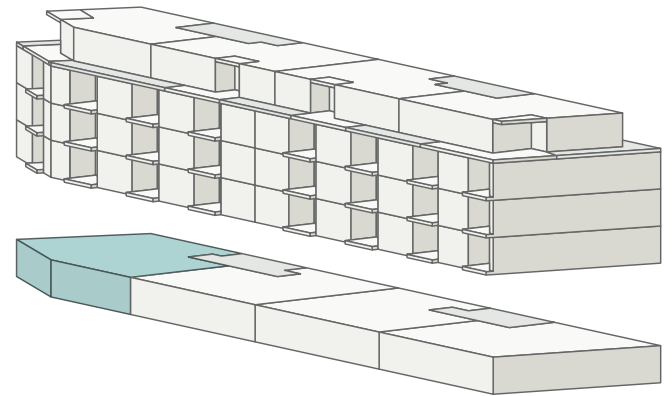

Gewerbe 1
176 m²
RH: 2.75 m

Masstab 1:100

Schlössli

Kirchbergstrasse 17a/17b
3400 Burgdorf

Dienstleistungsfläche

Gewerbe 2 = 166 m²

Referenznummer

4346.03.0001


Stockwerk

EG



Raumhöhe allgemein 2.75 m

▭ Bereiche mit einer Raumhöhe von 2.67 m

Hausübersicht

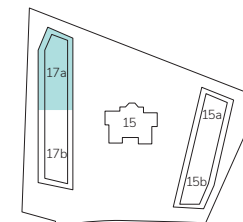

Etagenübersicht

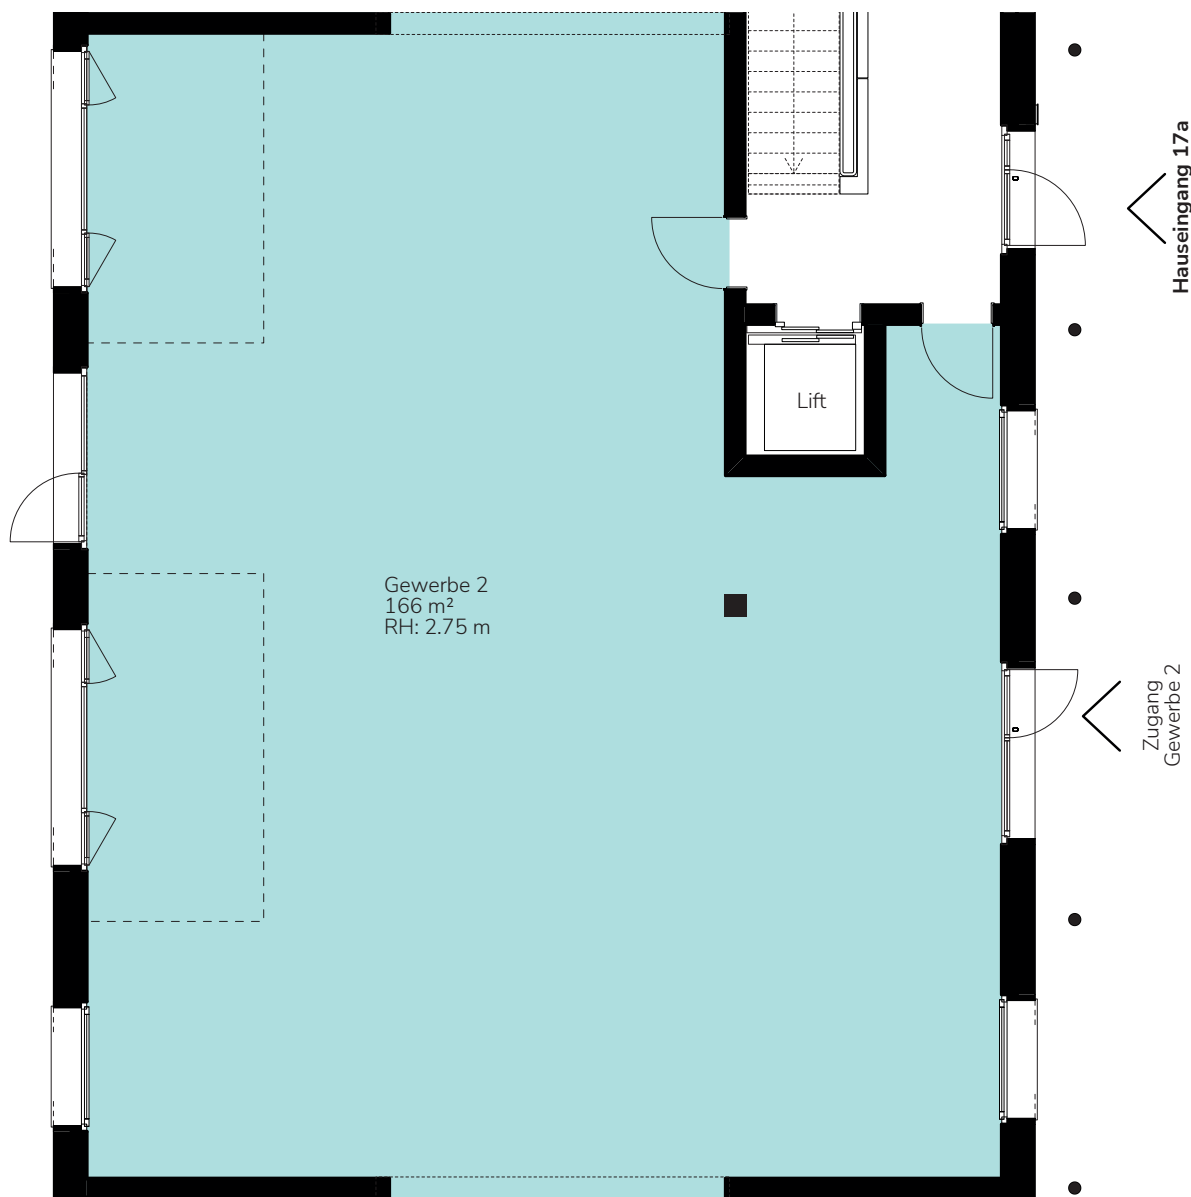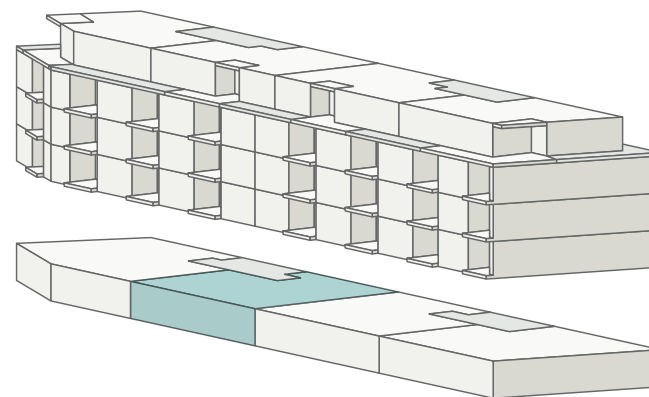

Gewerbe 2
166 m²
RH: 2.75 m

Hauzeingang 17a

Zugang
Gewerbe 2

0 1m 2m 5m



Masstab 1:100

Schlössli

Kirchbergstrasse 17a/17b
3400 Burgdorf

Dienstleistungsfläche

Gewerbe 3 = 166 m²

Referenznummer

4346.04.0002


Stockwerk

EG



Raumhöhe allgemein 2.75 m

▭ Bereiche mit einer Raumhöhe von 2.67 m

Hausübersicht

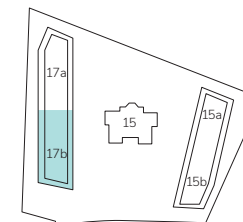

Etagenübersicht

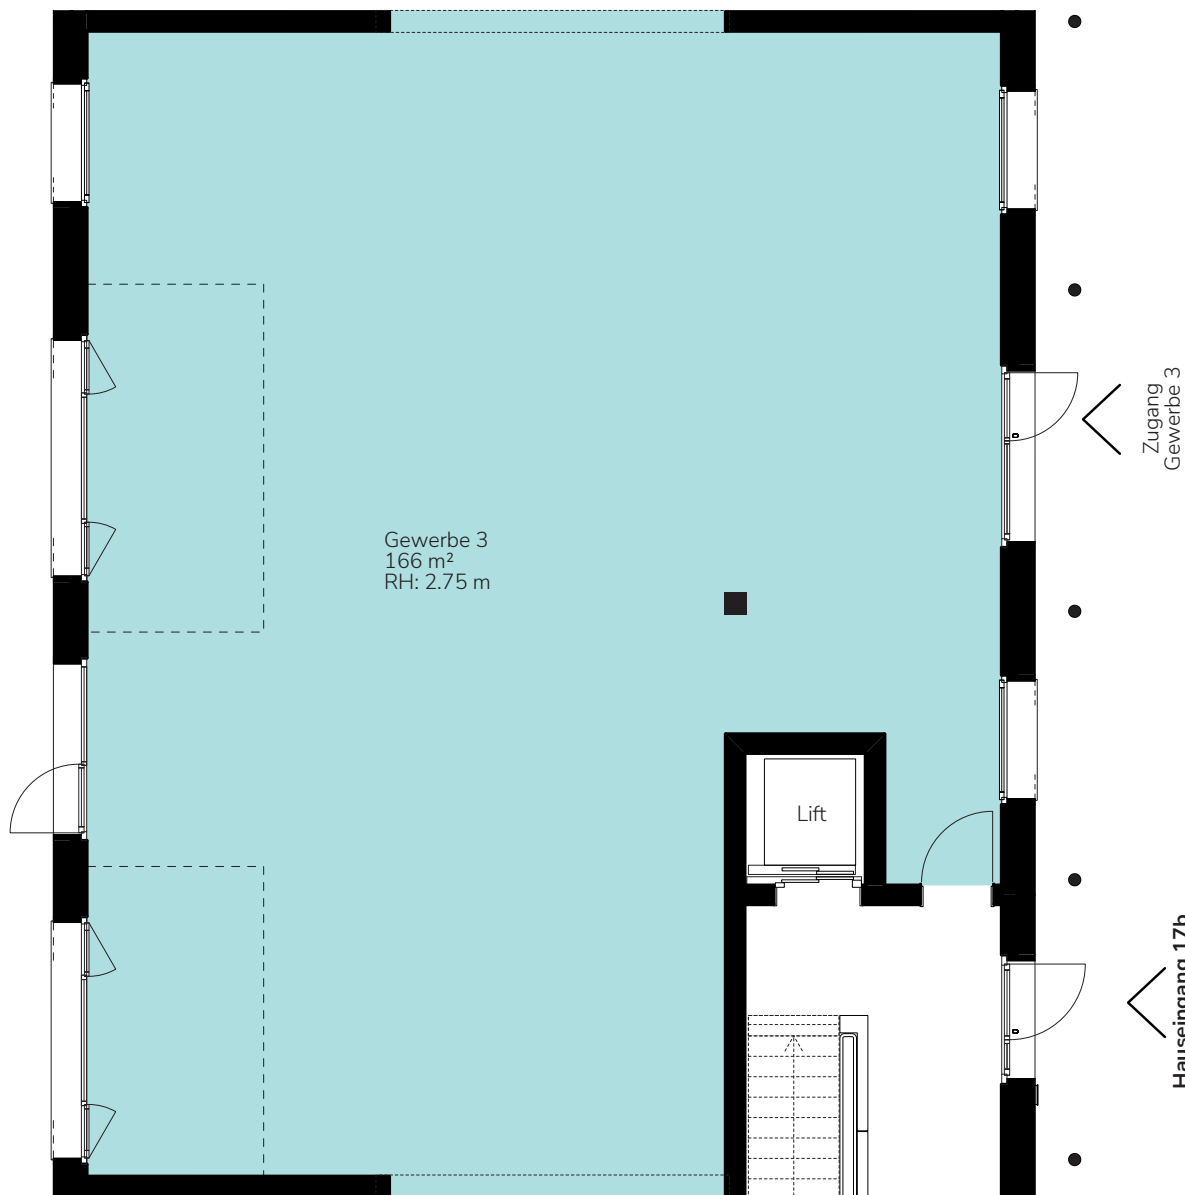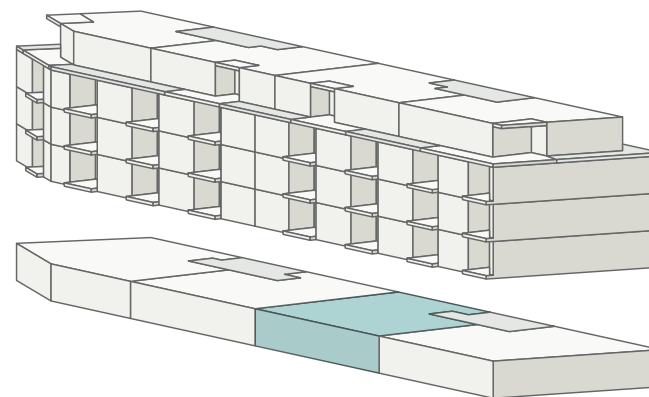

Masstab 1:100

0 1m 2m 5m



Schlössli

Kirchbergstrasse 17a/17b
3400 Burgdorf

Dienstleistungsfläche

Gewerbe 4 = 168 m²

Referenznummer

4346.04.0001


Stockwerk

EG



Raumhöhe allgemein 2.75 m

□ Bereiche mit einer Raumhöhe von 2.67 m

Hausübersicht

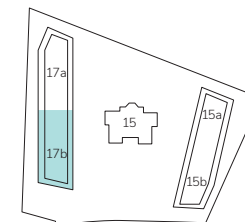

Etagenübersicht

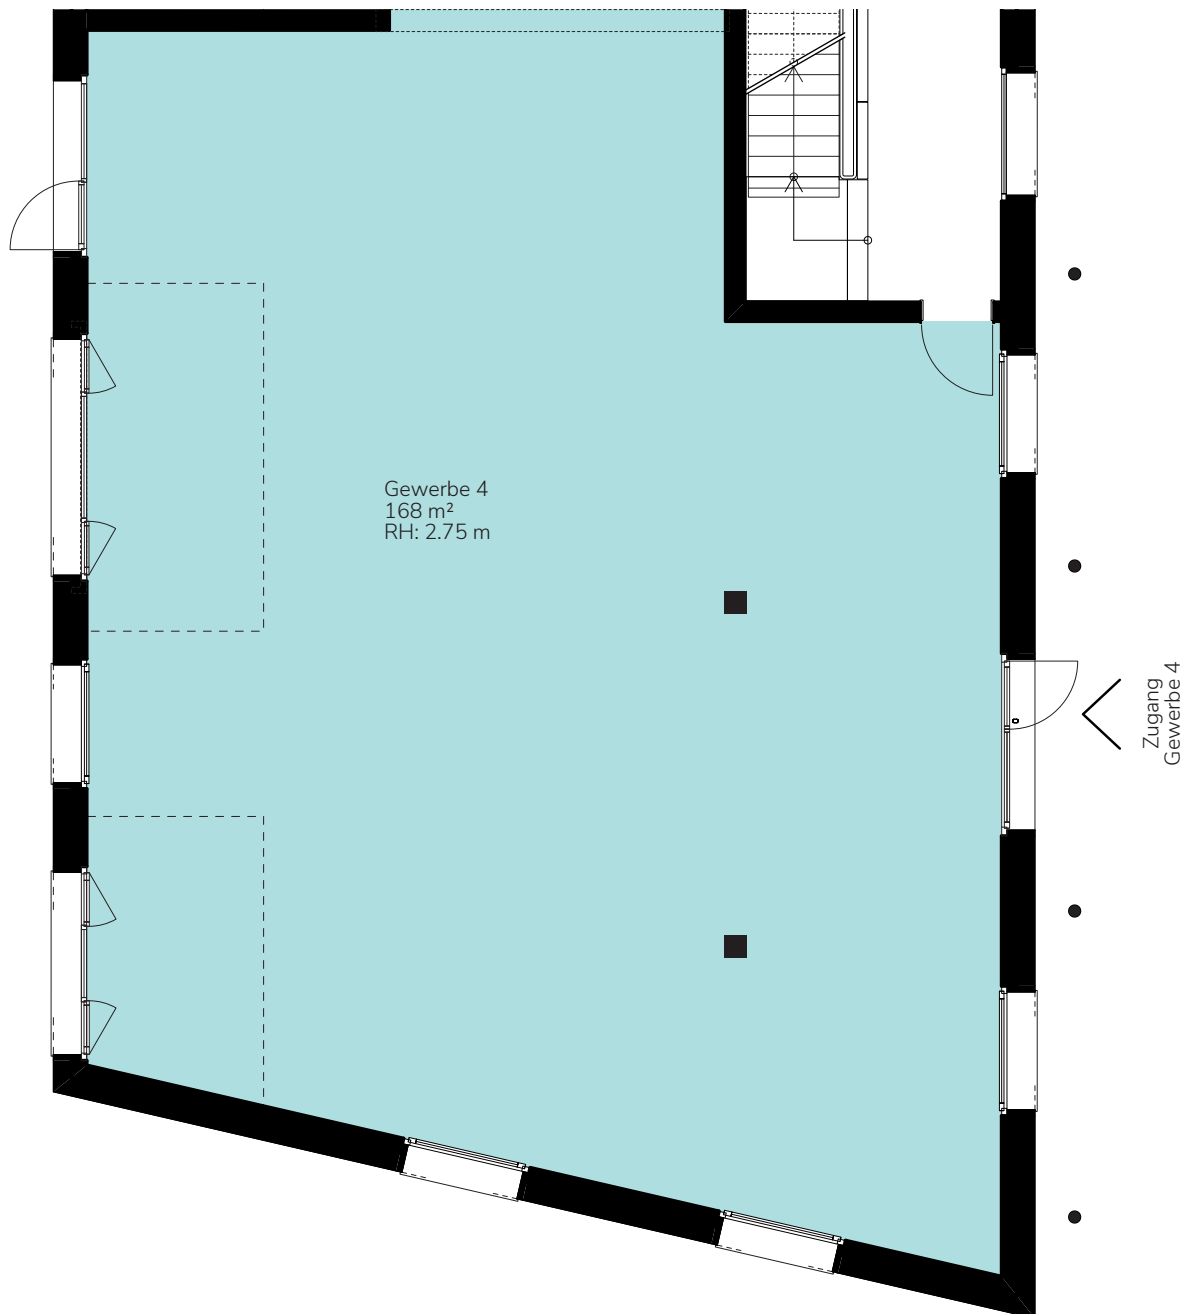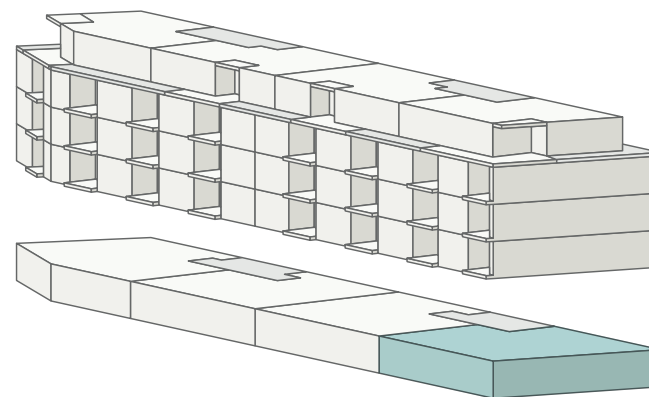

Gewerbe 4
168 m²
RH: 2.75 m

Zugang
Gewerbe 4

0 1m 2m 5m



Masstab 1:100