

ZUR WEINLESE

VIELSEITIG WOHNEN IN WINTERTHUR-VELTHEIM



ERSTVERMIETUNG – Besondere Gewerberäumlichkeiten
für besondere Ideen und Perspektiven.

ZUR WEINLESE
Feldstrasse 16, 8400 Winterthur

anliker
IMMOBILIEN

das powerhouse.

Das Angebot:


Nr.	Typ	Etage	Fläche	Bruttomiete
16.2001	Lagerraum	2.UG	96.3	1'125.-
16.1001	Lagerraum	1.UG	103.2	1'135.-
16.1003	Gewerberaum	1.UG	99.0	2'065.-
16.1003	Gewerberaum	1.UG	241.2	5'025.-
16.0001	Gewerberaum	EG	124.9	2'970.-
16.0002	Gewerberaum	EG	278.8	6'620.-
16.0101	Gewerberaum	1.OG	126.4	3'005.-
16.0102	Gewerberaum	1.OG	224.1	4'670.-
16.0201	Gewerberaum	2.OG	151.1	3'650.-
16.0301	Gewerberaum	3.OG	151.1	3'710.-

- Einige Flächen können **individuell unterteilt** werden
- **Innenausbau auf Ihre Bedürfnisse** abgestimmt
- **Bezug:** per sofort oder nach Vereinbarung

Gerne zeigen wir Ihnen die Räumlichkeiten vor Ort.
Wir freuen uns auf Ihre Kontaktaufnahme.

Hier finden Sie das gesamte Angebot:

www.zurweinklese-winterthur.ch



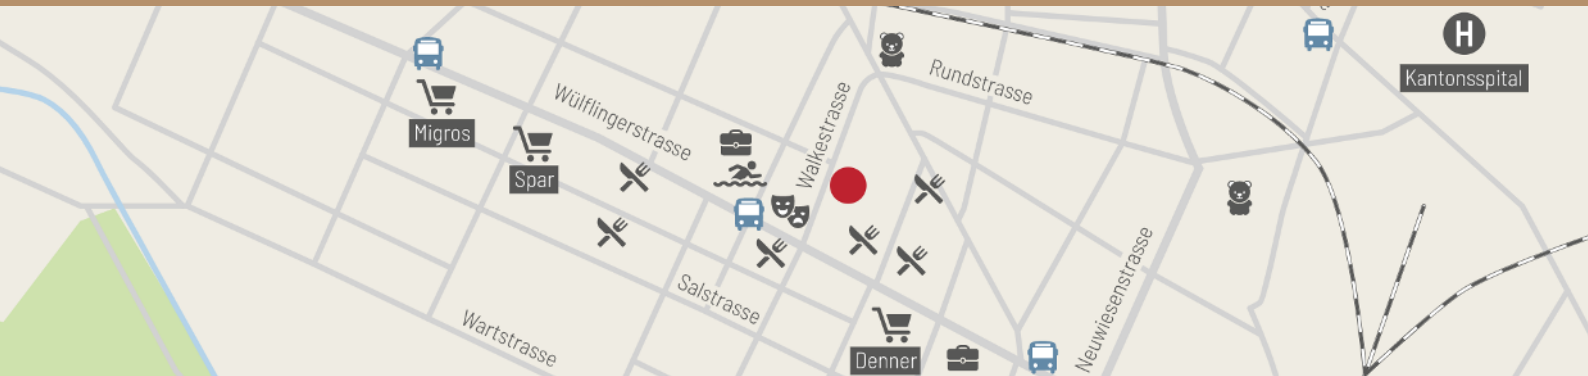




LAGER

Lagerfläche: 96.3 m²

Nummer: 16.2001

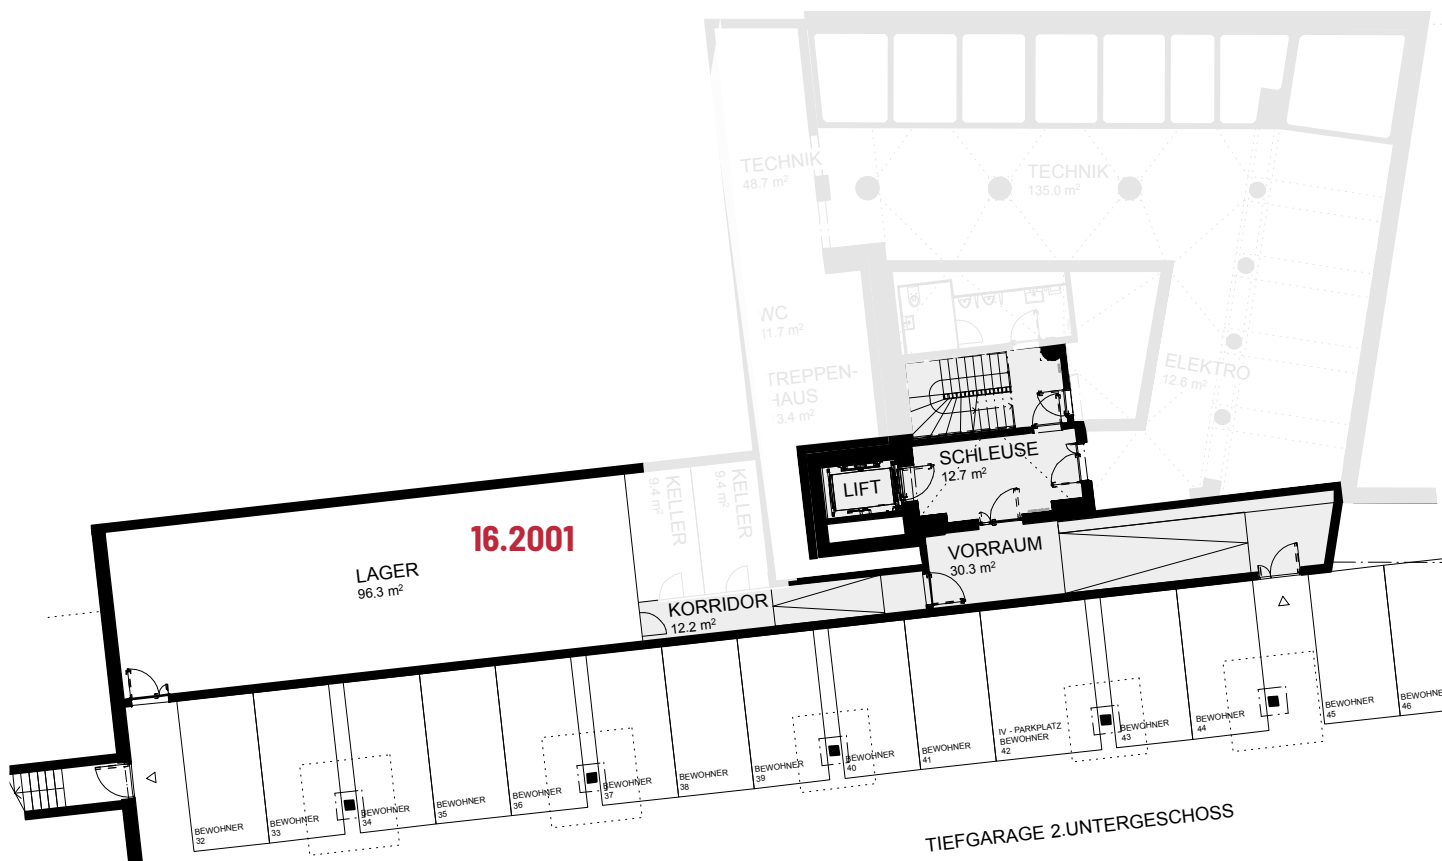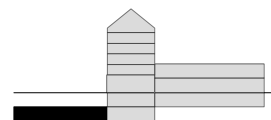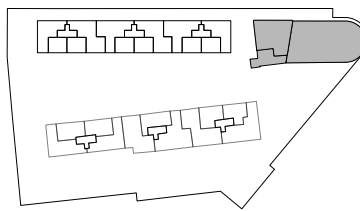

Alle Flächenmasse sind gerundet. Änderungen bleiben vorbehalten.







LAGER/GEWERBE


Lagerfläche: 103.2 m²
Nummer: 16.1001*

Gewerbefläche: 99.0 m²
Nummer: 16.1002*

Gewerbefläche: 241.2 m²
Nummer: 16.1003*

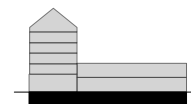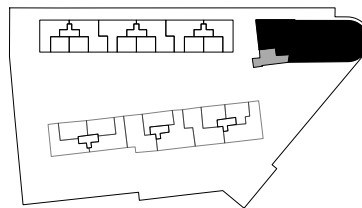

* Es wird bevorzugt, dass diese zwei Flächen zusammen gemietet werden, aufgrund des Zugangs zu 16.1003.

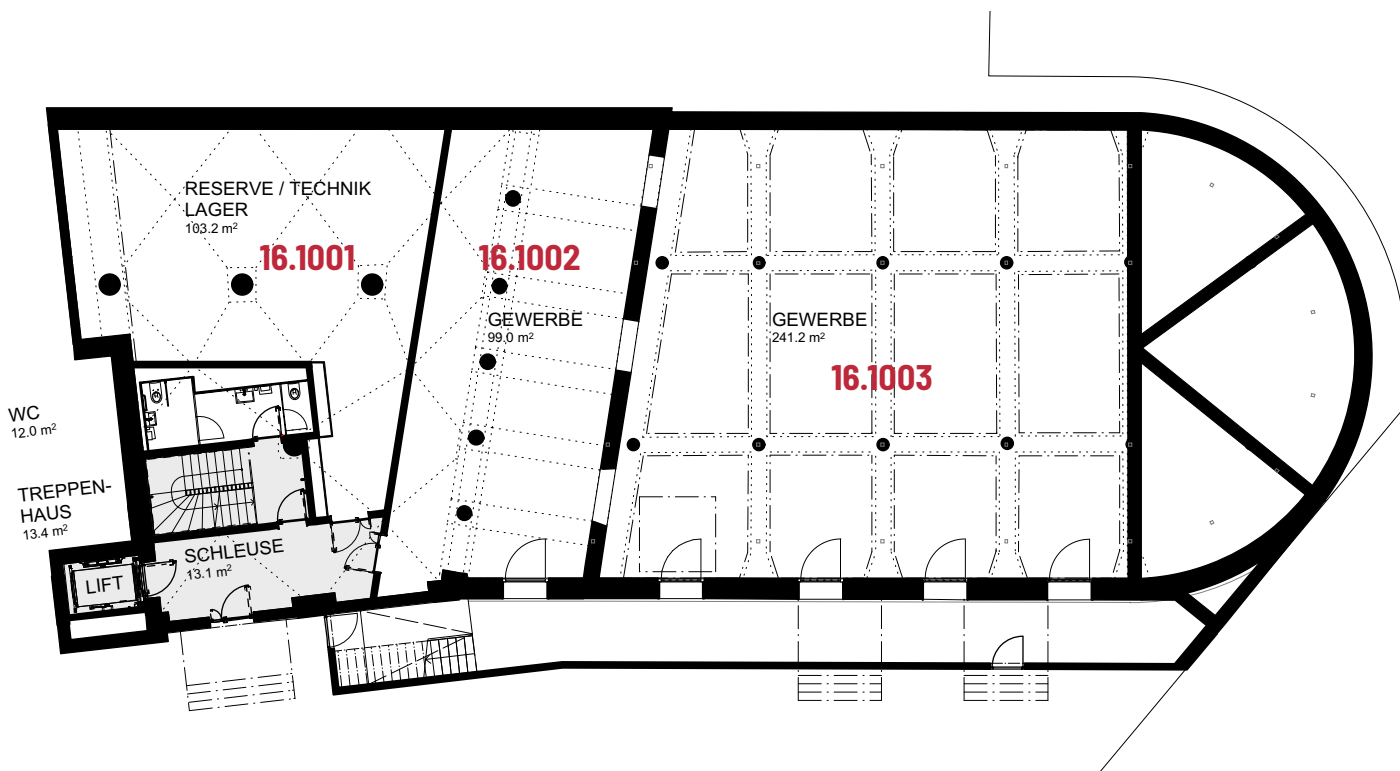

Alle Flächenmasse sind gerundet. Änderungen bleiben vorbehalten.







GEWERBE

Gewerbefläche: 124.9 m²

Nummer: 16.0001

Gewerbefläche: 278.8 m²

Nummer: 16.0002

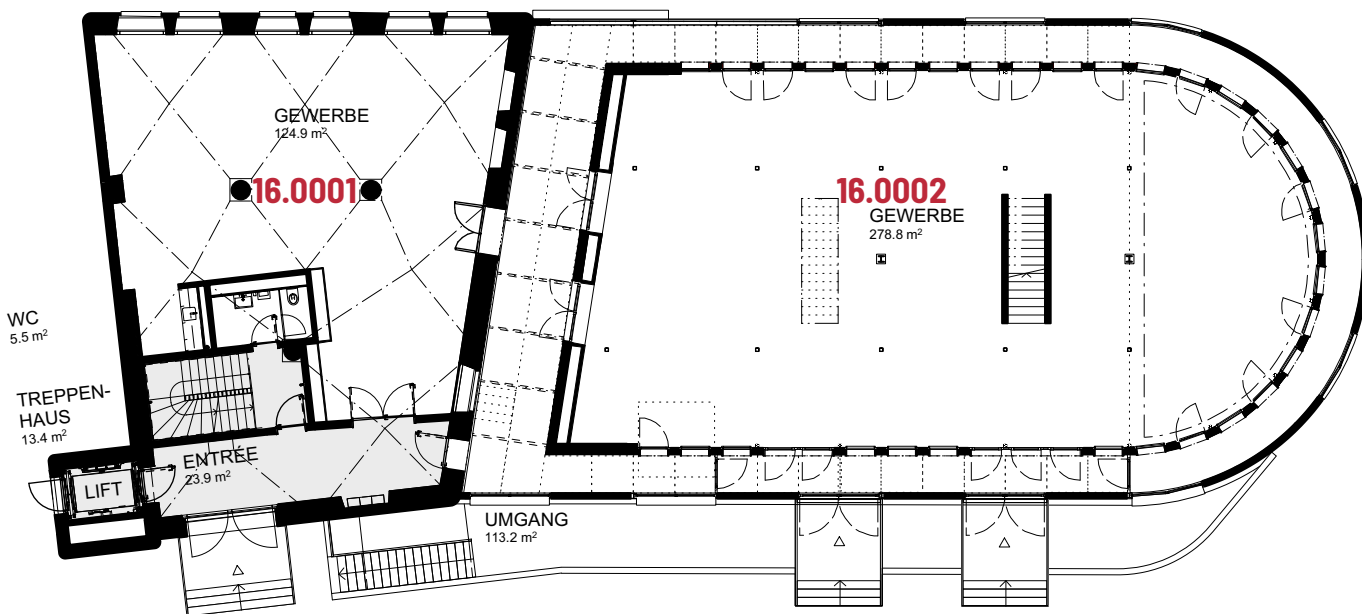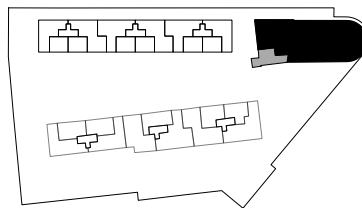

Alle Flächenmasse sind gerundet. Änderungen bleiben vorbehalten.








GEWERBE

Gewerbefläche: 126.4 m²
Nummer: 16.0101

Gewerbefläche: 224.1 m²
Nummer: 16.0102

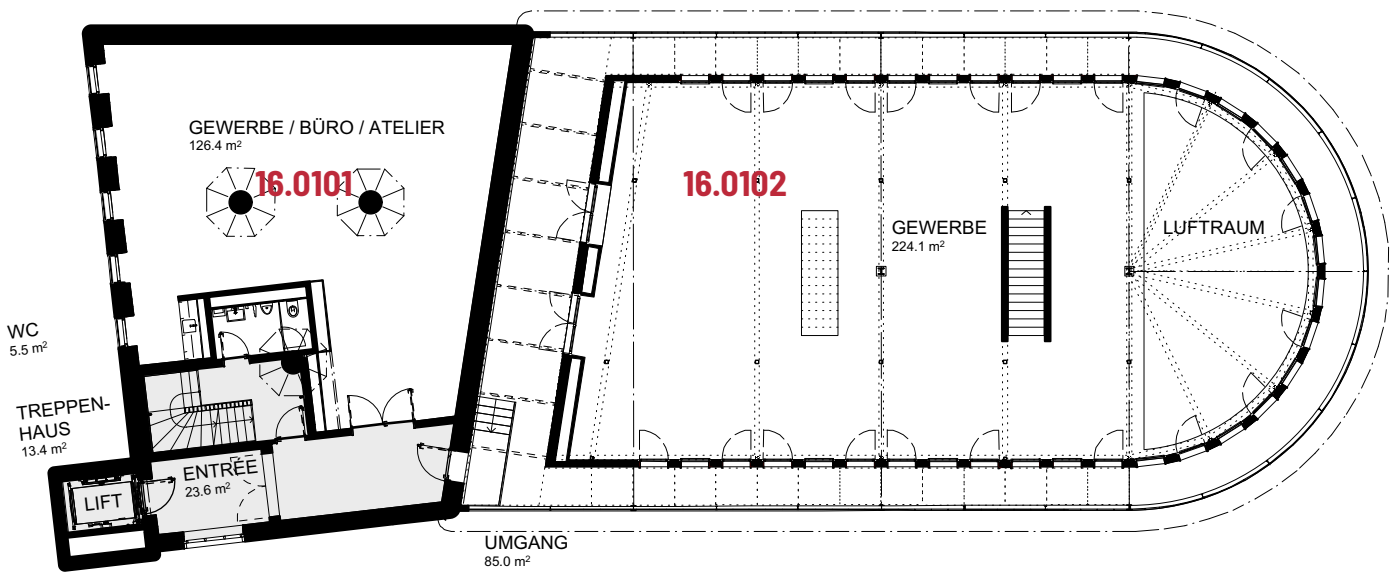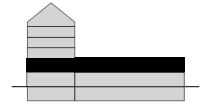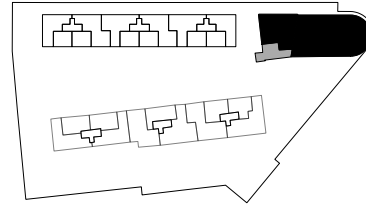

Alle Flächenmasse sind gerundet. Änderungen bleiben vorbehalten.








GEWERBE

Gewerbefläche: 151.1 m²
Nummer: 16.0201

Gewerbefläche: 151.1 m²
Nummer: 16.0301

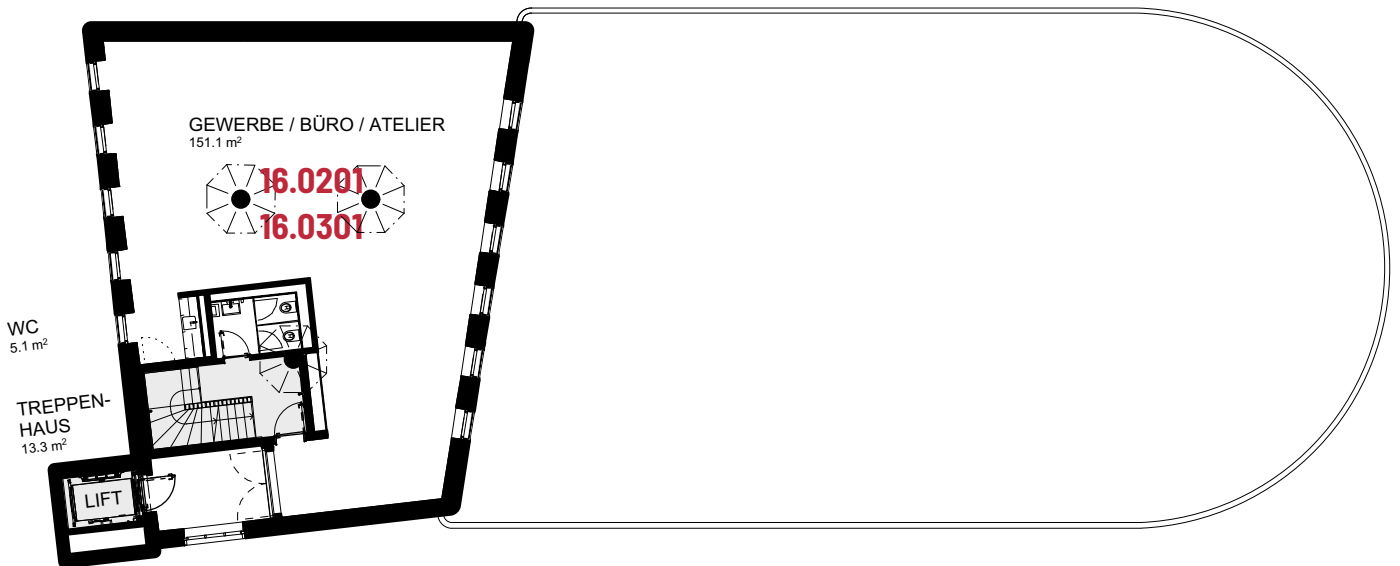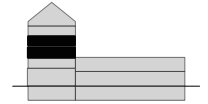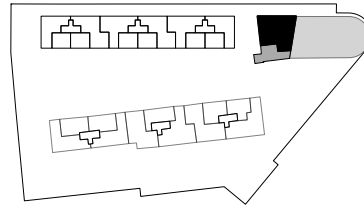

Alle Flächenmasse sind gerundet. Änderungen bleiben vorbehalten.

