

PLANVERFASSER

AMRISWILERSTRASSE 57A
8570 WEINFELDEN

TELEFON 071 / 626 40 20
TELEFAX 071 / 626 40 39
E-MAIL info@renespa.ch
INTERNET http://www.renespa.ch

OBJEKTNUMMER

05 052

BAUPROJEKT

INNENSANIERUNG MFH
WATTSTRASSE 18-22
8307 EFFRETIKON

BAUHERR UND GRUNDEIGENTUMER

EUROPÄISCHE REISEVERSICHERUNGS AG
BASEL

VERTRETEN DURCH

NATIONALE SUISSE, BEREICH INVESTMENT
STEINENGRABEN 41, 4003 BASEL

TITEL

GRUNDRISS WOHNGESCHOSS

PLANNUMMER

1 : 100

MASSTAB

GROSSE

63 / 30

ERSTELLUNGSDATUM

13.07.2006 / RJ

LETZTE REVISION

13.07.2009 / RJ


REVISIONSGRUND

DATEINAME

REVISION.DWG



GRUNDRISS WOHNGESCHOSS

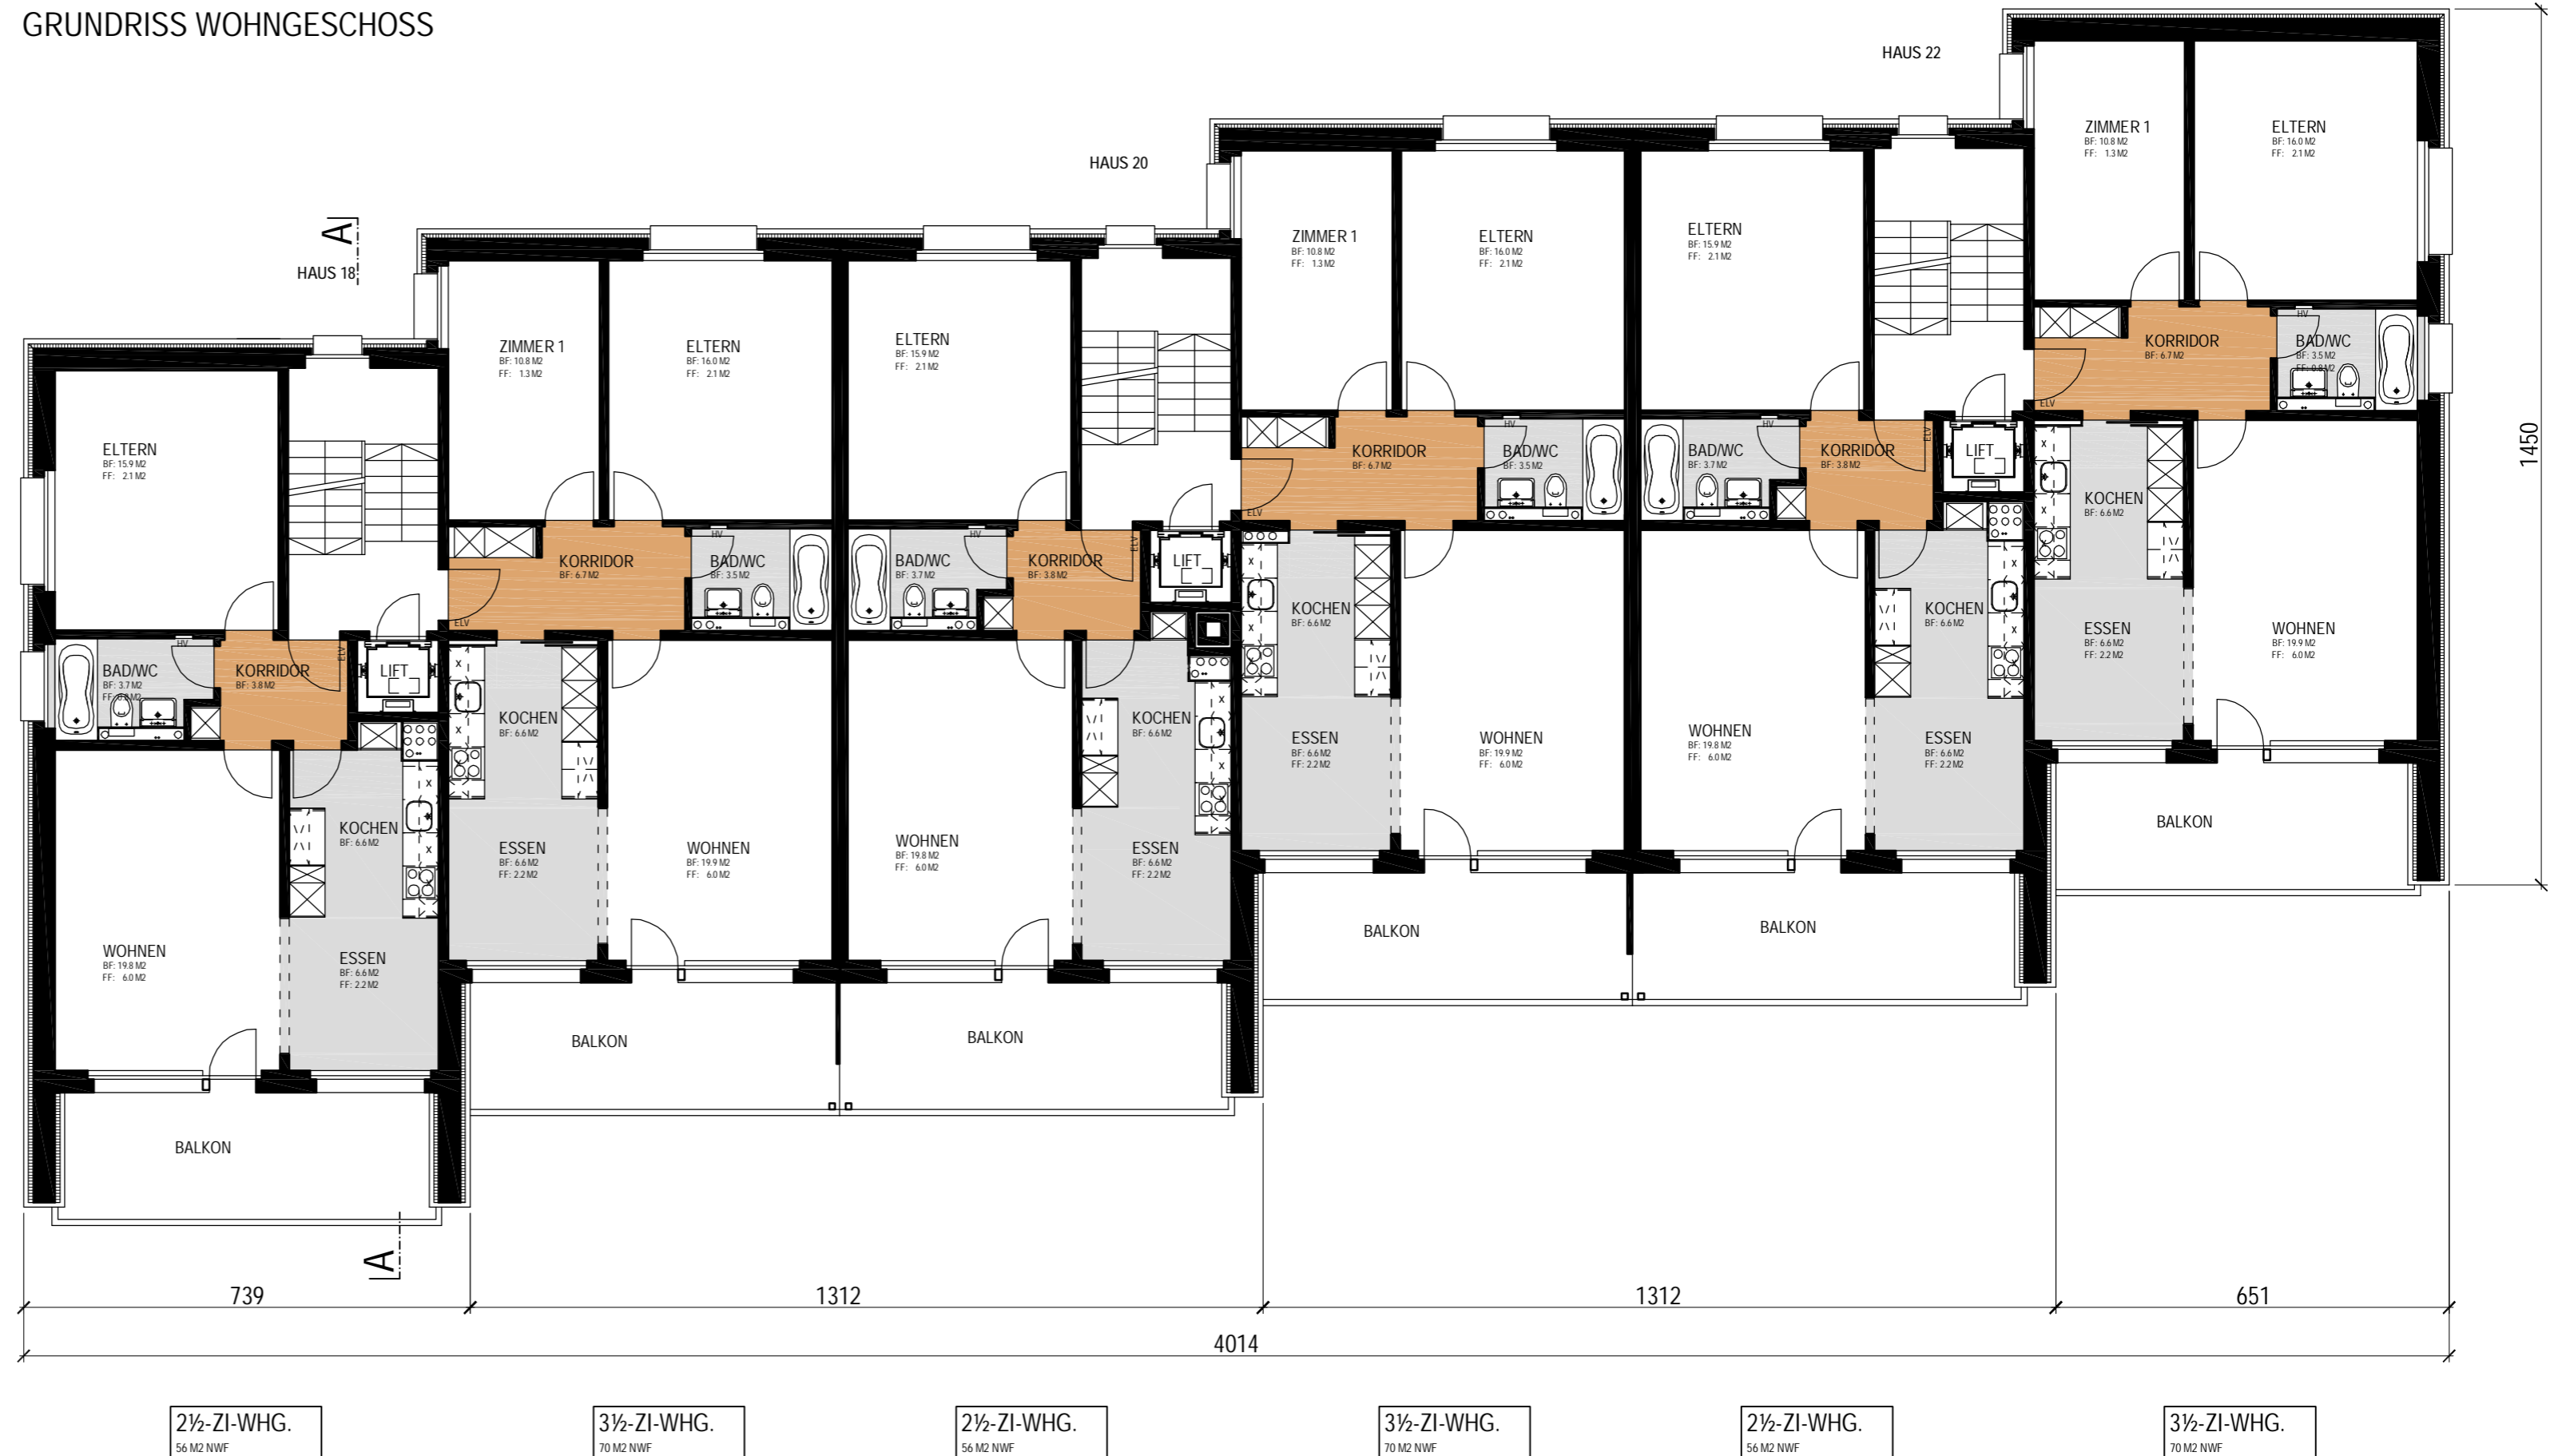

2 1/2-ZI-WHG.
56 M2 NWF

3 1/2-ZI-WHG.
70 M2 NWF

2 1/2-ZI-WHG.
56 M2 NWF

3 1/2-ZI-WHG.
70 M2 NWF

2 1/2-ZI-WHG.
56 M2 NWF

3 1/2-ZI-WHG.
70 M2 NWF