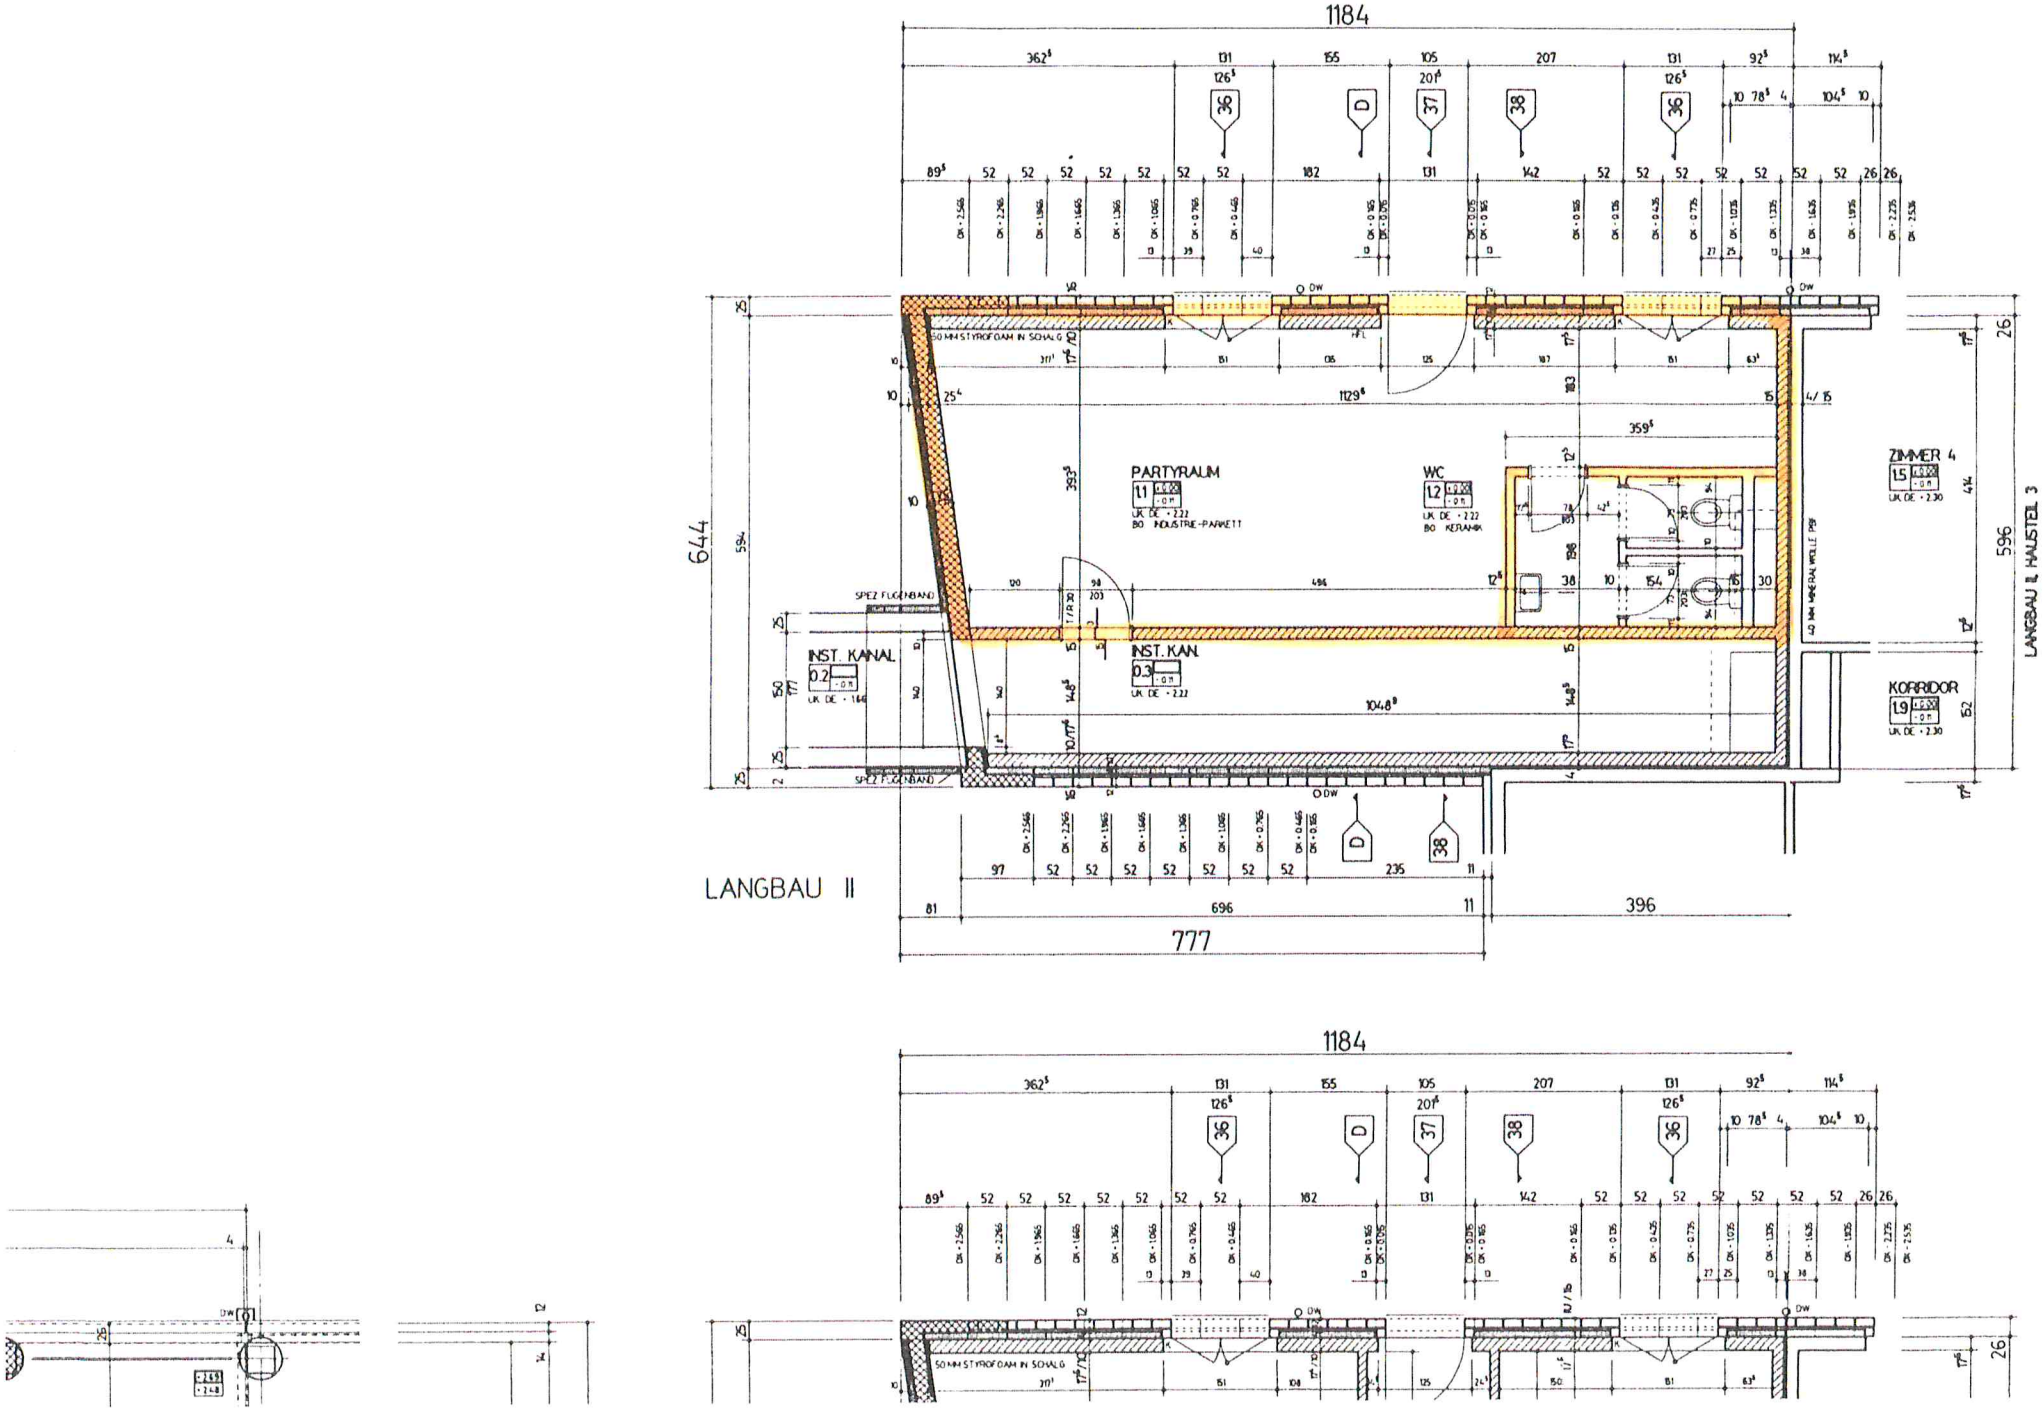
1184
PARTYRAUM
1.1
WC
1.2
ZIMMER 4
1.5
KORRIDOR
1.9
INST. KANAL
0.2
INST. KAN.
0.3
SPEZ FUGENBAND
50 MM STYROFOAM IN SCHALG
LANGBAU II
LANGBAU II, HAUSTEIL 3
644
596
777
696
396