
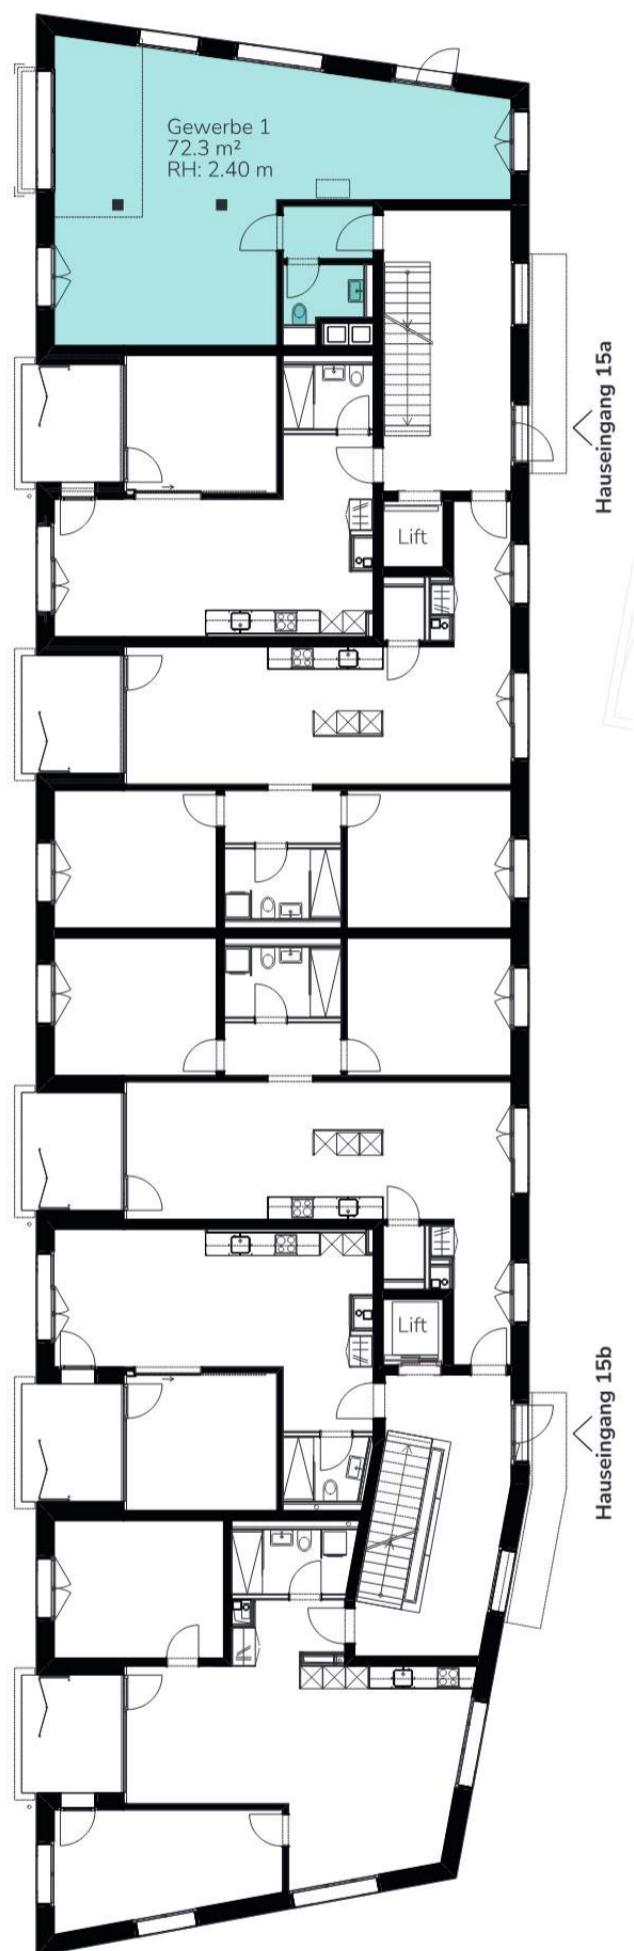


## Dienstleistungsflächen


	Fläche	Referenz-Nr.	Stockwerk
Gewerbe 1	72.3 m <sup>2</sup>	4346.01.0003	EG

Raumhöhe allgemein 2.40 m


 Bereiche mit einer Raumhöhe von 2.32 m



Hausübersicht

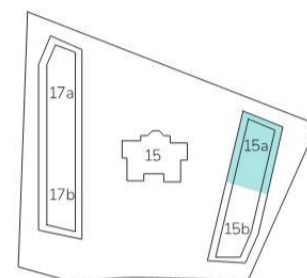


Etagenübersicht

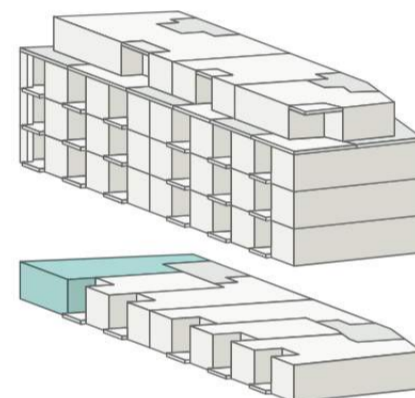

# Schlössli

Kirchbergstrasse 17a/17b  
3400 Burgdorf

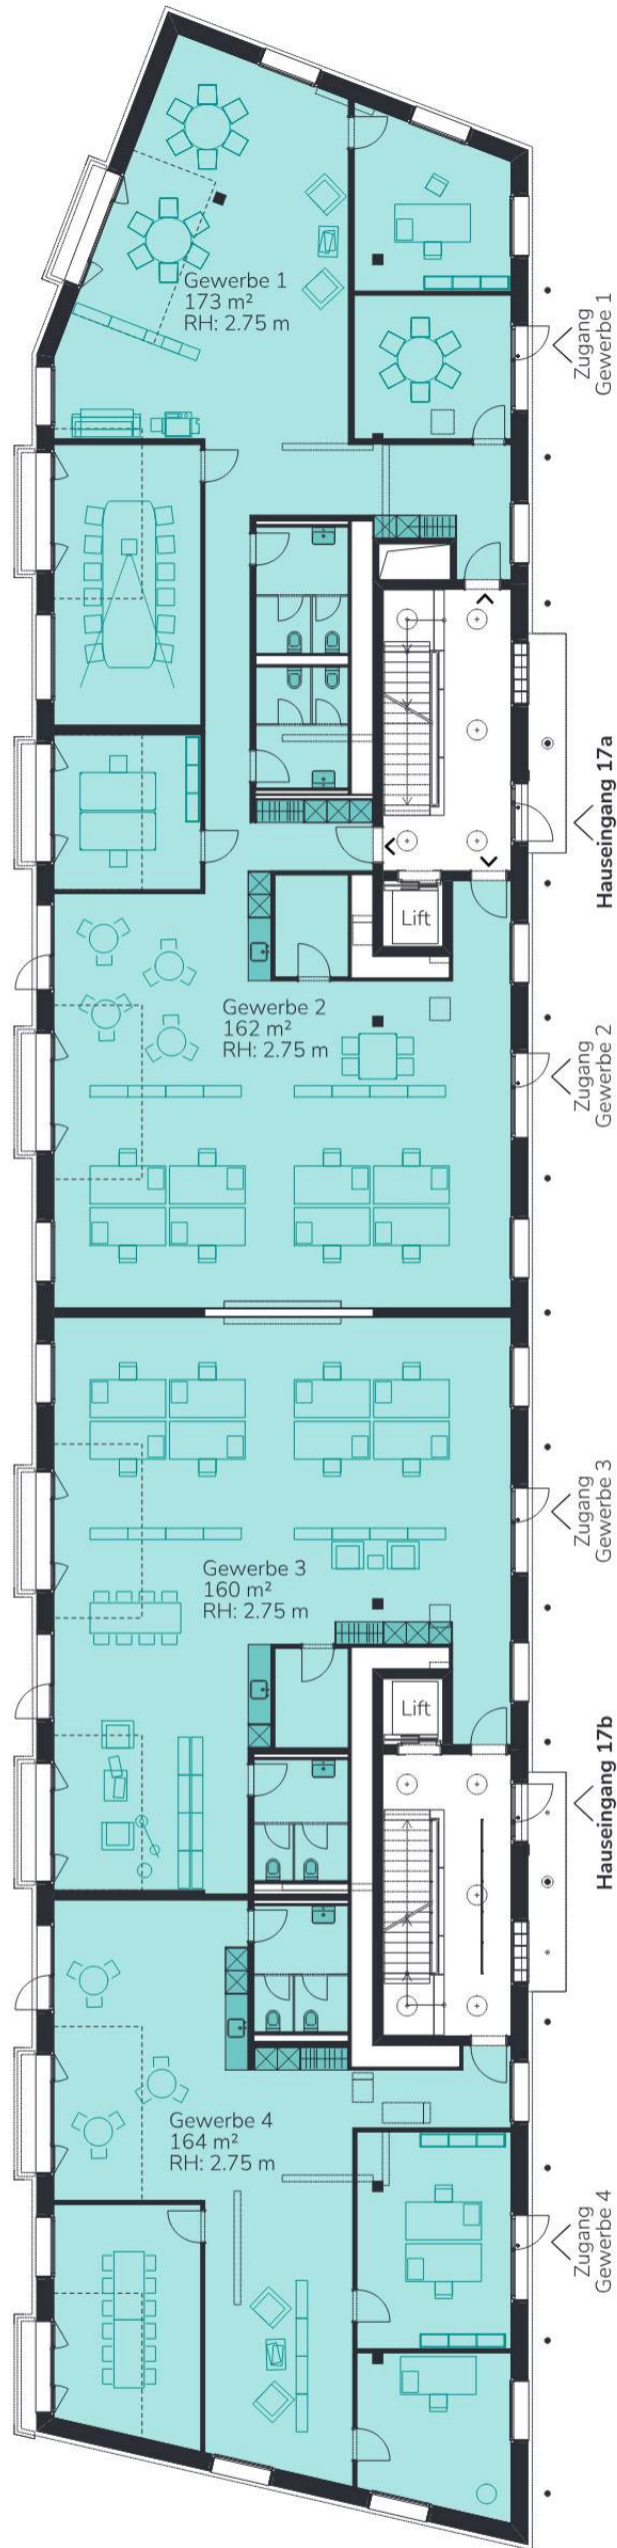


## Dienstleistungsflächen

	Fläche	Referenz-Nr.	Stockwerk
Gewerbe 1	173 m <sup>2</sup>	4346.03.0002	EG
Gewerbe 2	162 m <sup>2</sup>	4346.03.0001	EG
Gewerbe 3	160 m <sup>2</sup>	4346.04.0002	EG
Gewerbe 4	164 m <sup>2</sup>	4346.04.0001	EG


Raumhöhe allgemein 2.75 m

⋮ Bereiche mit einer Raumhöhe von 2.67 m

## Hausübersicht

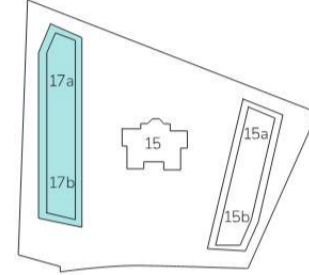

## Etagenübersicht

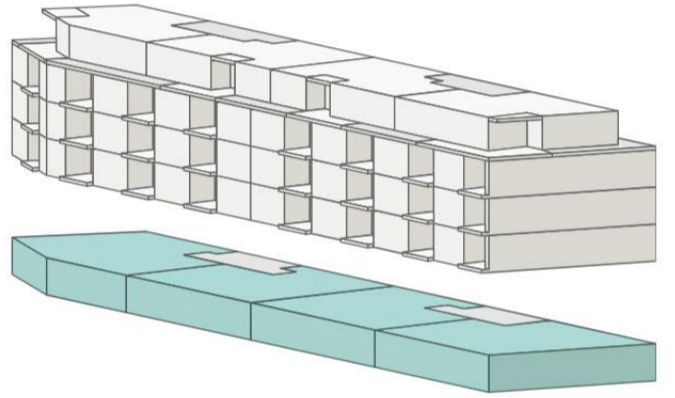

Alle Angaben sind Ca.-Angaben. Änderungen bleiben vorbehalten.

Masstab 1:200

0 5m 4m 10m



Bei unskalierem Ausdruck auf DIN A3