

2.5 ZIMMER

WHG-NUMMERN:


14.0102

14.0202

Wohnfläche: 57.6 m²


Loggia: 9.0 m²

WOHNEN IN
AARAU-ROHR

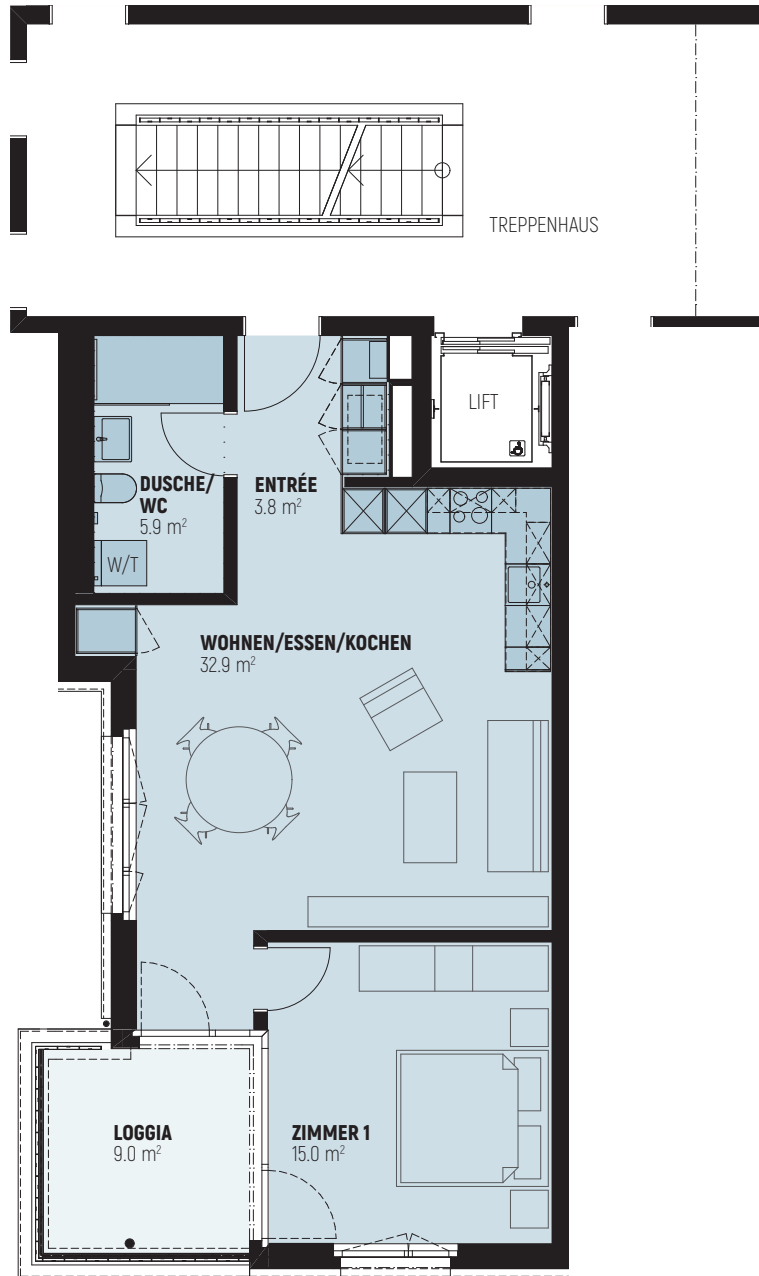

Massstab 1 : 100

0 5 m

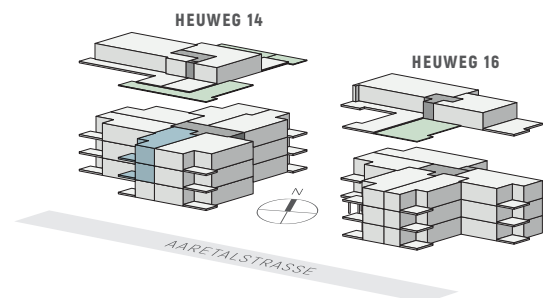

Alle Flächenmasse sind gerundet. Änderungen bleiben vorbehalten.