
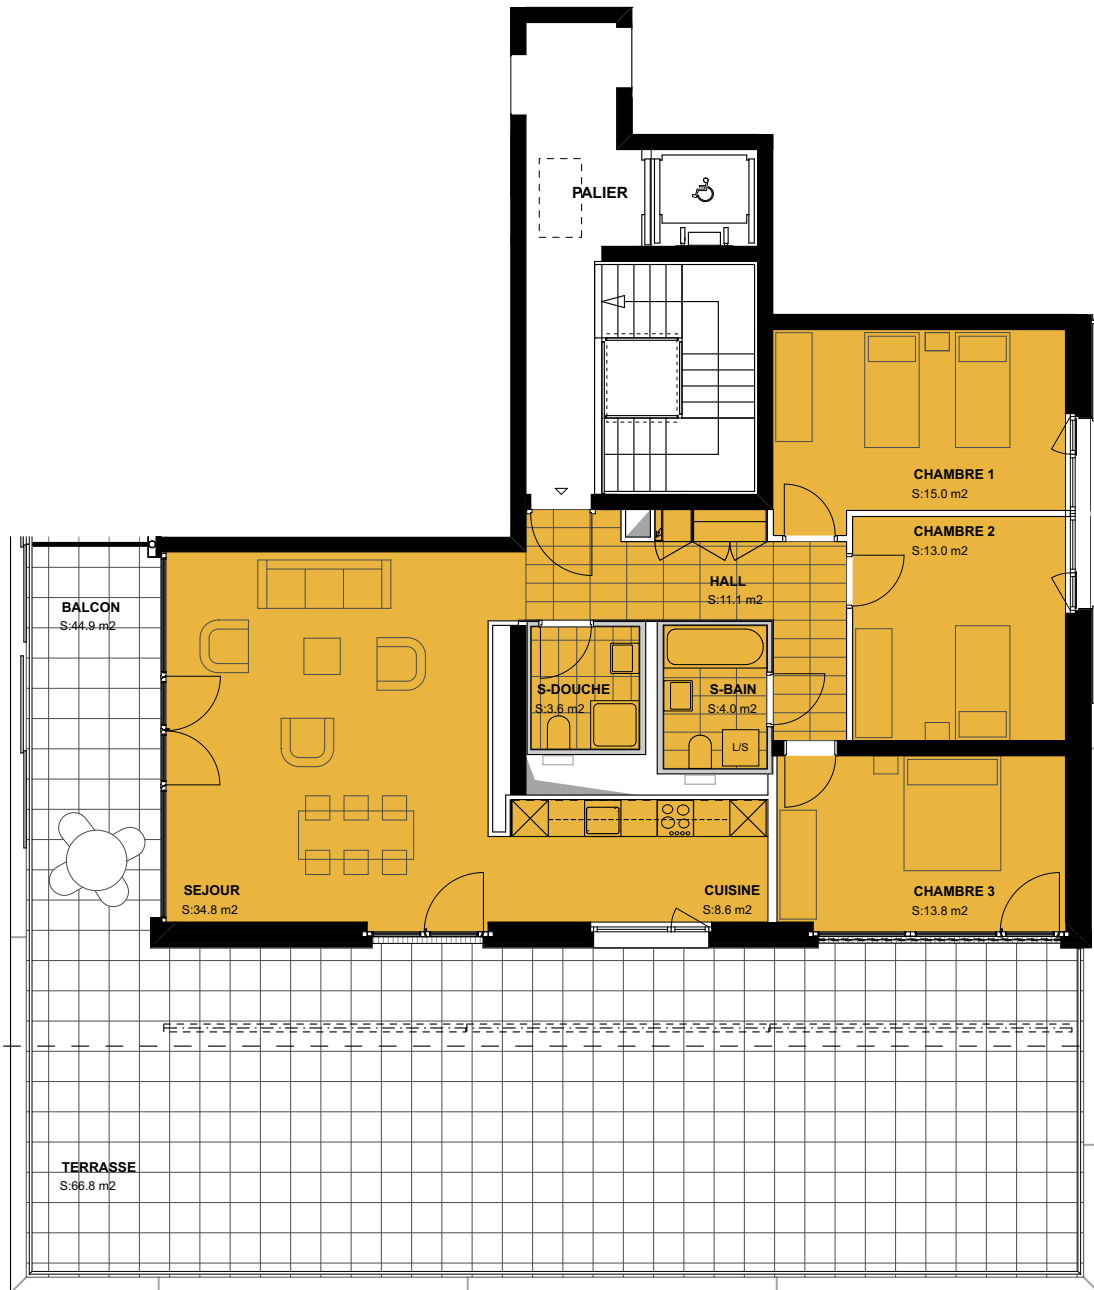



**Chemin des Cèdres N° 14 , Chavannes-près-Renens**  
 Immeuble locatif avec parking souterrain

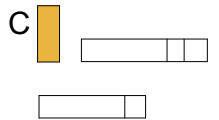

29

Etage	Numéro	SUP*
Attique	C506	103.9 m <sup>2</sup>
4ème étage		
3ème étage		
2ème étage		
1er étage		

\* SIA 416-2003

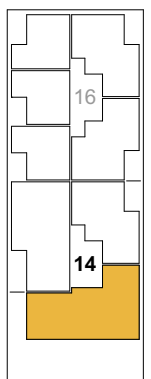

**Immeuble: C Appartement Type: C 4e**

échelle - 1 : 125

