


Überbauung Sonnenfeld 2, 3613 Steffisburg
3-Zi-Wohnung, 68 m², Erd- bis 3. Obergeschoss, rechts

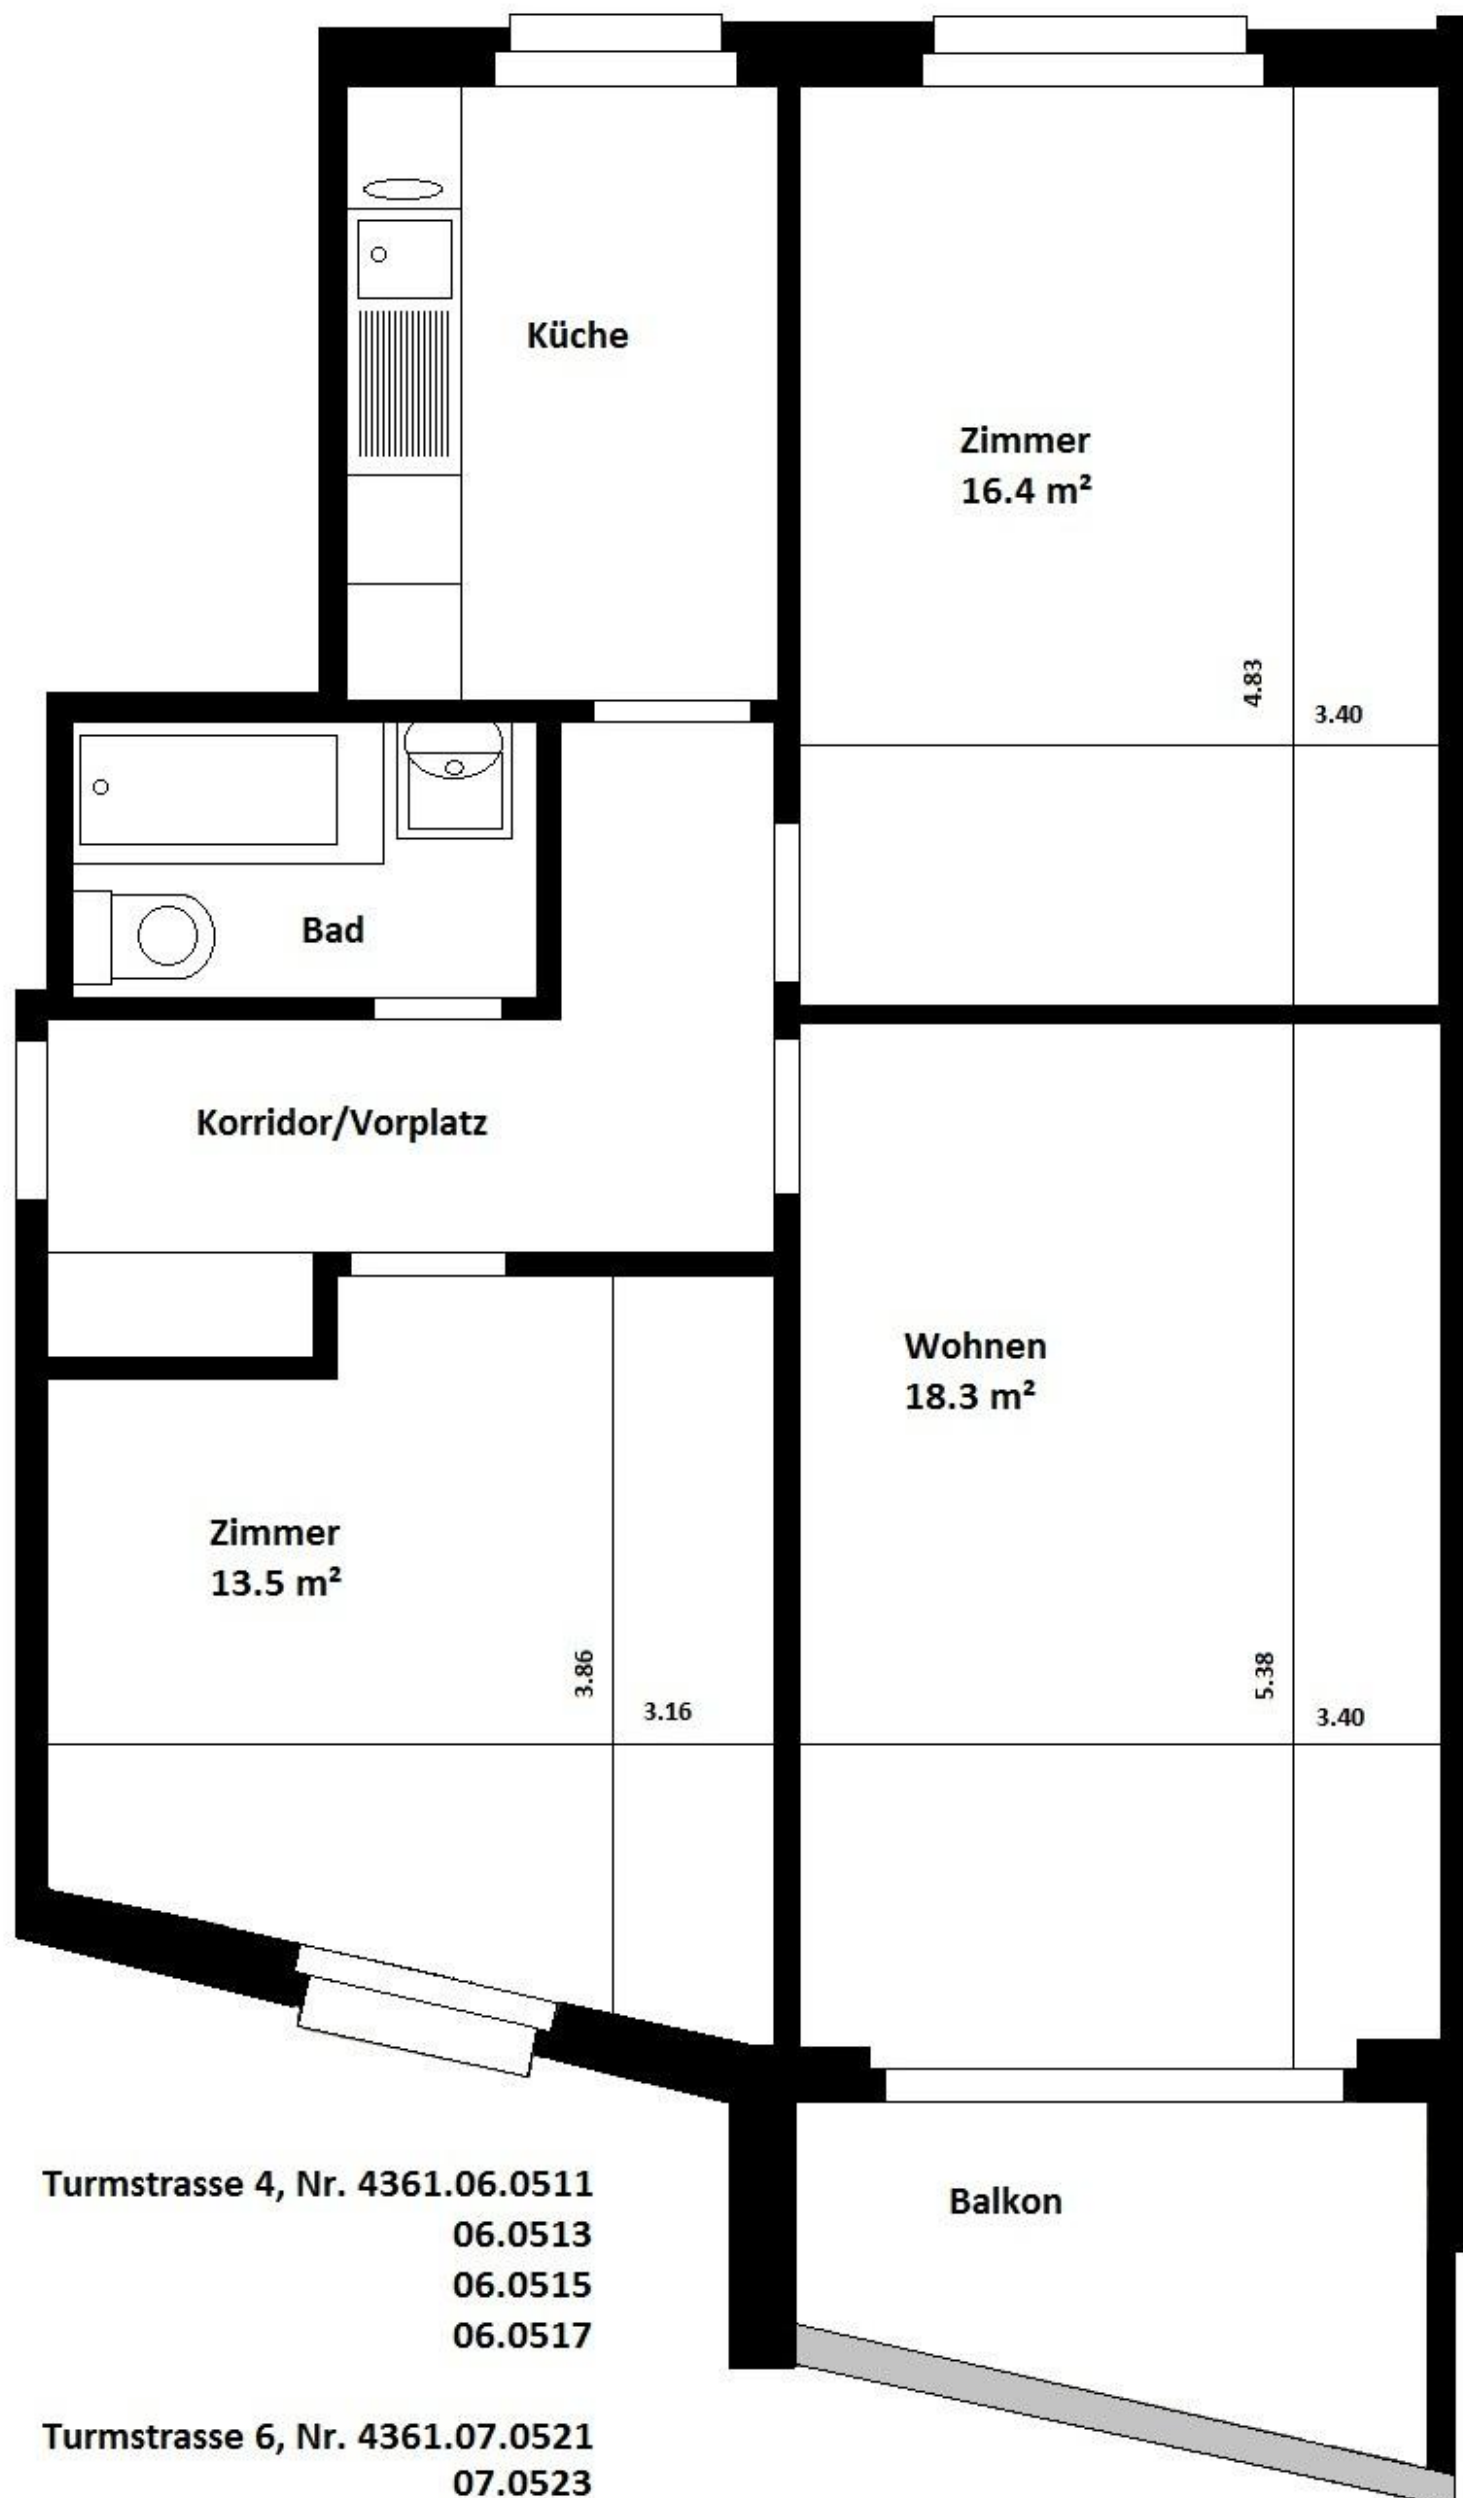

Turmstrasse 4, Nr. 4361.06.0511
06.0513
06.0515
06.0517

Turmstrasse 6, Nr. 4361.07.0521
07.0523
07.0525
07.0527