


Überbauung Erlenmatte, 3612 Steffisburg
2.5-Zi-Wohnung, 61 m²
Attikageschoss, links

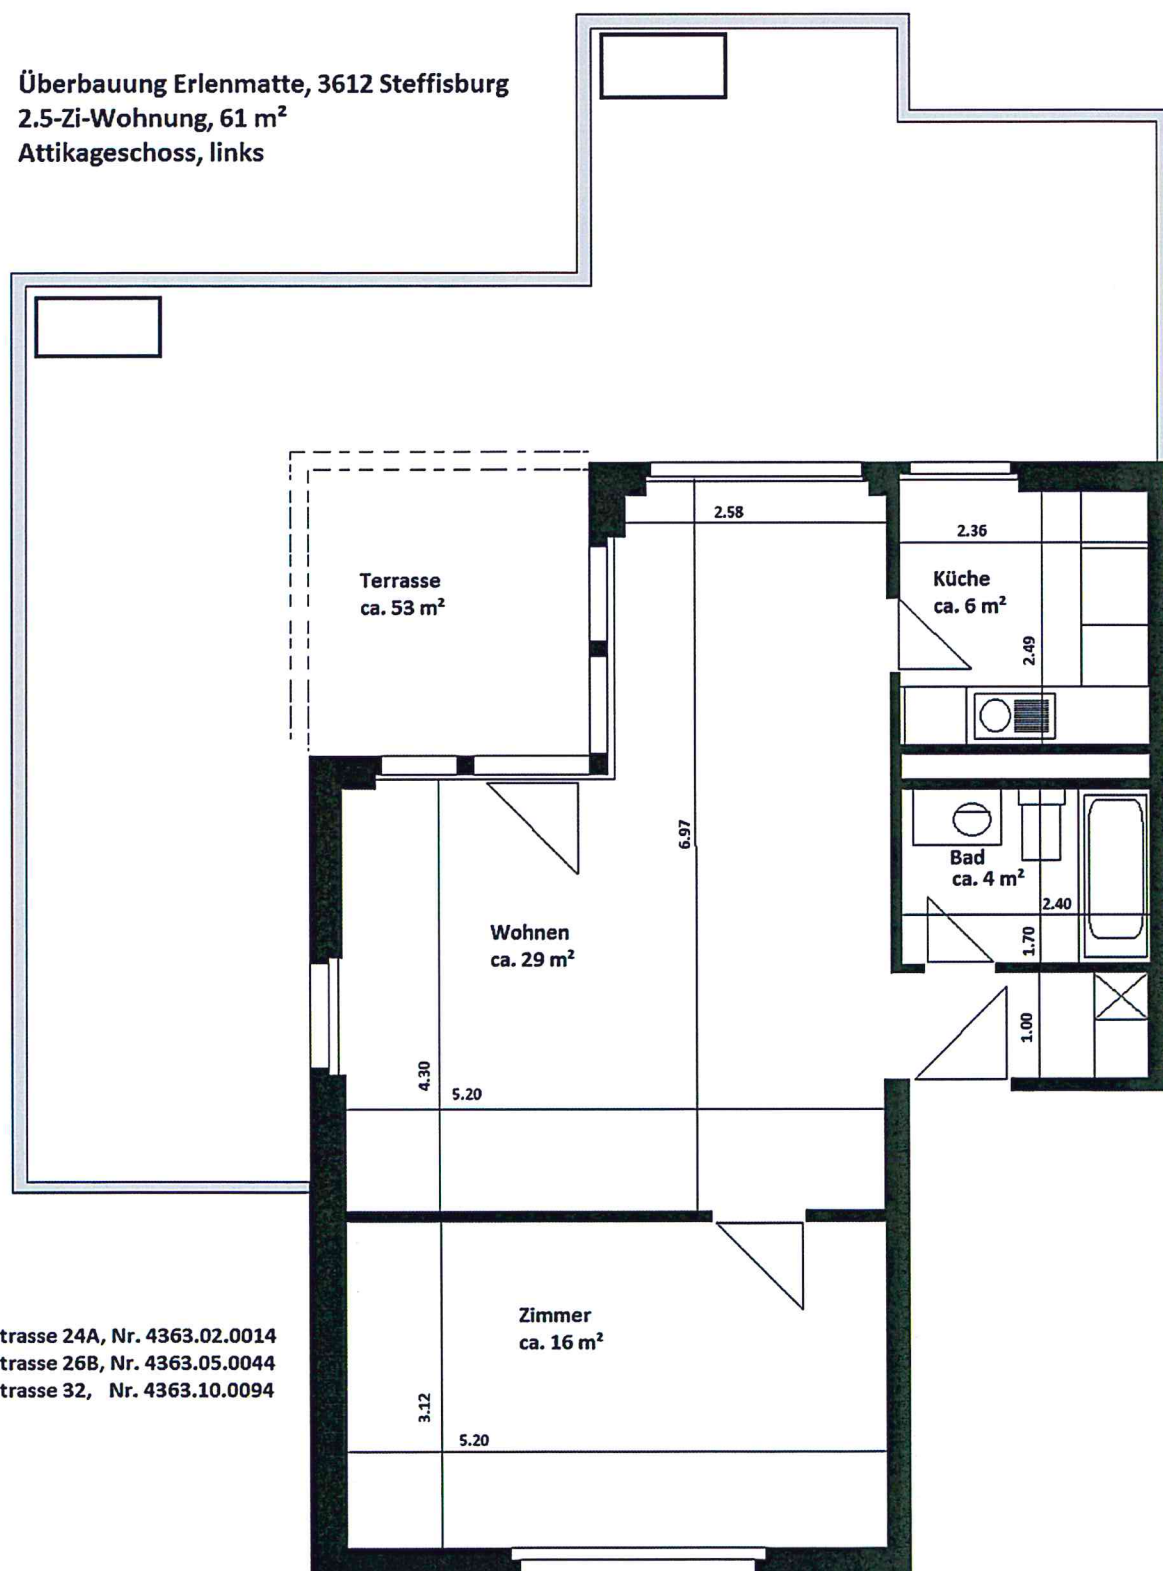

Ziegeleistrasse 24A, Nr. 4363.02.0014
Ziegeleistrasse 26B, Nr. 4363.05.0044
Ziegeleistrasse 32, Nr. 4363.10.0094