

Überbauung Sonnenfeld 1, 3613 Steffisburg 3-Zi-Wohnung, 65 m²
Erdgeschoss - 3. Obergeschoss, rechts

Schlehdornweg 1, Nr. 4360.10.0002

10.0004

10.0006

10.0008

Schlehdornweg 4, Nr. 4360.28.0031

28.0033

28.0035

Schlehdornweg 6, Nr. 4360.29.0051

29.0053

29.0055

29.0057

Schlehdornweg 9, Nr. 4360.15.0081

15.0083

15.0085

15.0087

Schlehdornweg 12, Nr. 4360.32.0112

32.0114

32.0016

Schlehdornweg 14, Nr. 4360.33.0131


33.0133

33.0135

33.0137

Bad
3.67 m²

Türen
 Eingang 96 cm
 Zimmer 85 cm
 Balkon 75 cm

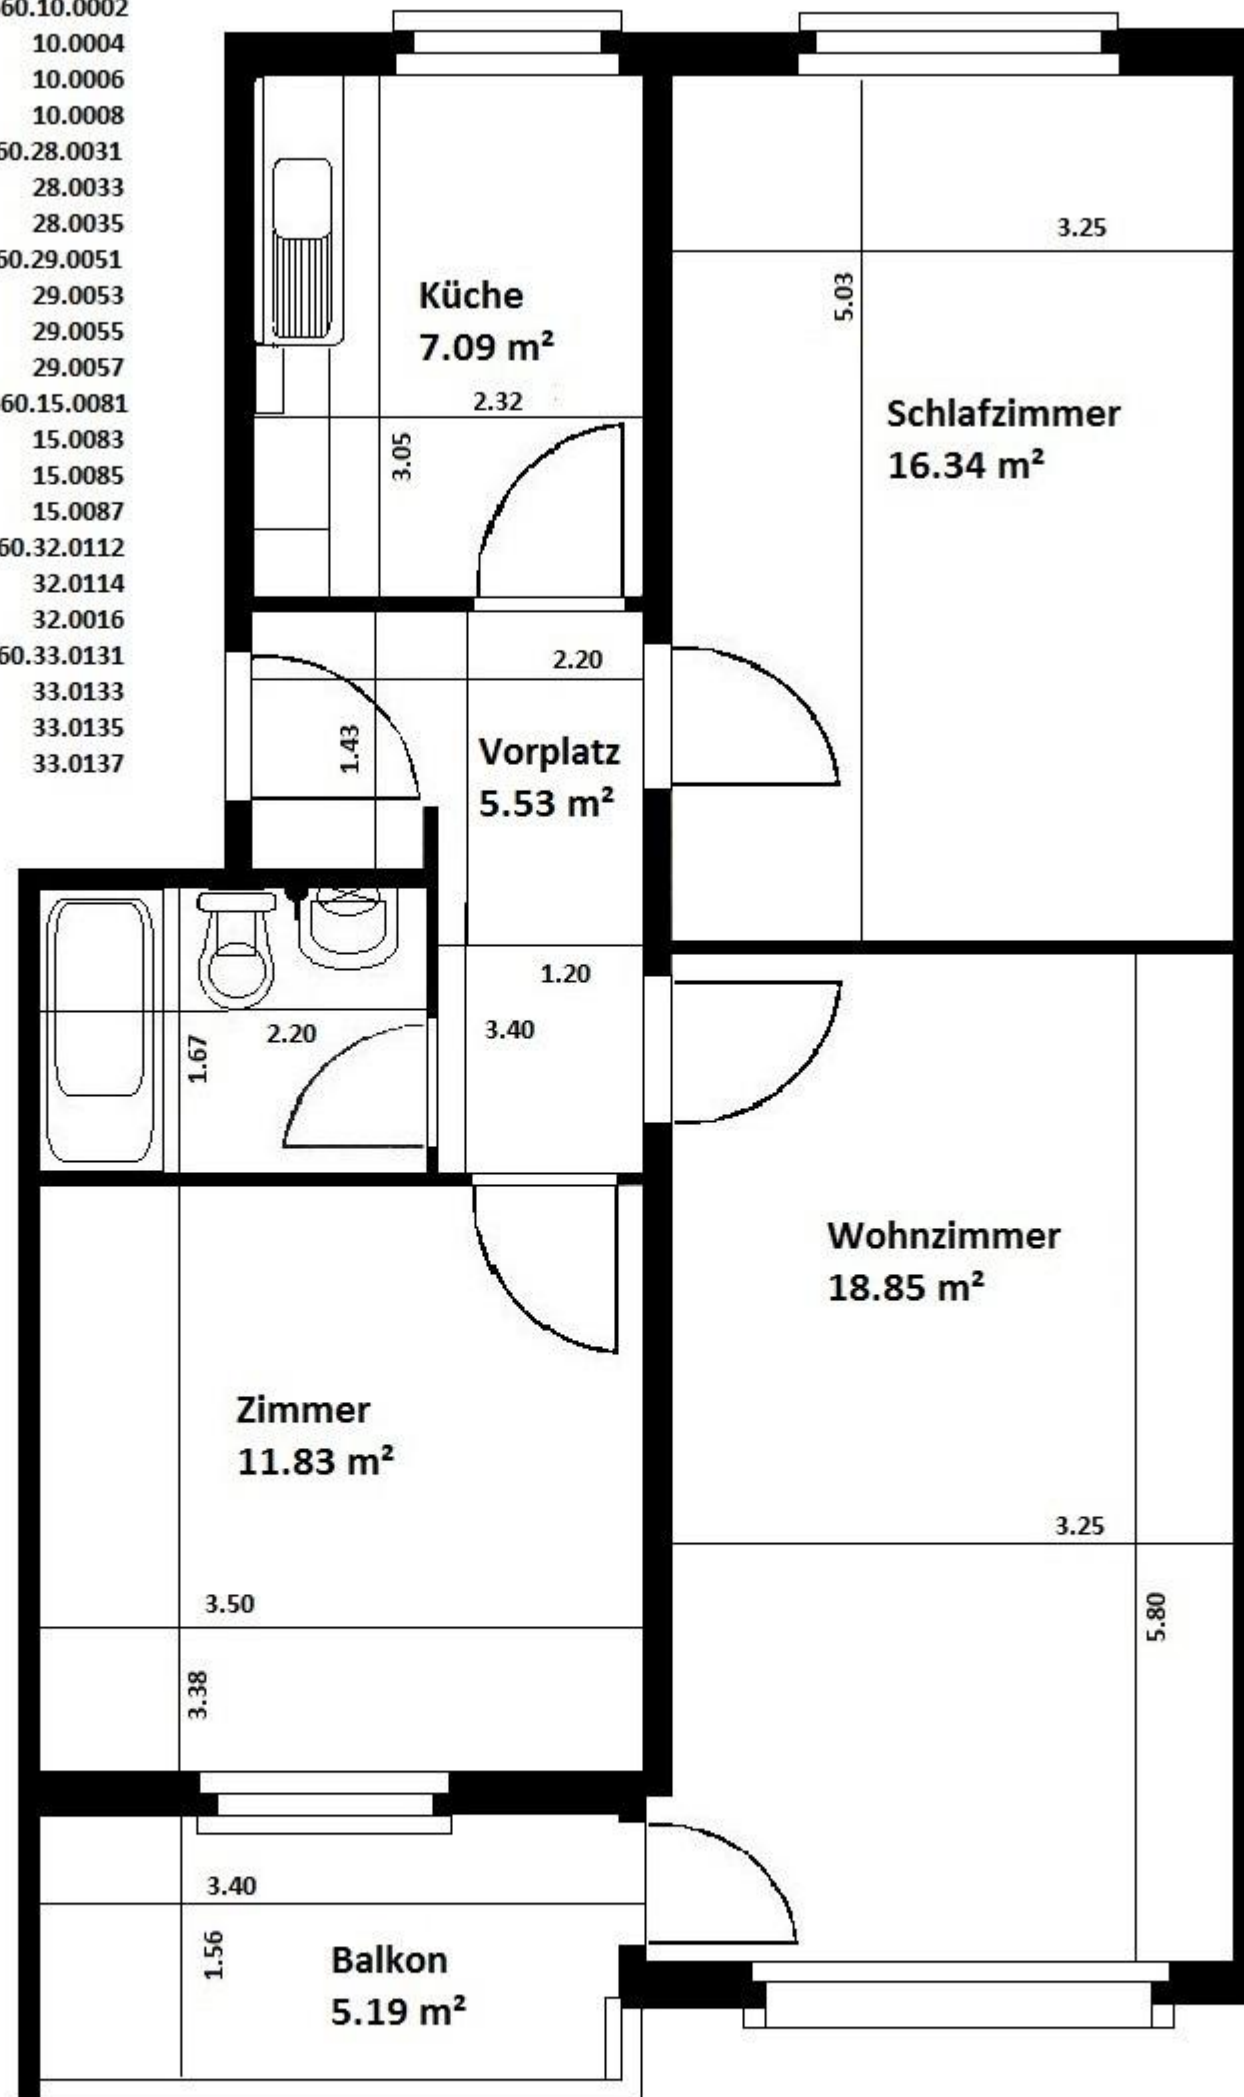

Schlehdornweg 17, Nr. 4360.20.0161

20.0163

20.0165

20.0167

Schlehdornweg 20, Nr. 4360.36.0191

36.0193

36.0195

Schlehdornweg 22, Nr. 4360.37.0211

37.0213

37.0215

37.0217

Schlehdornweg 25, Nr. 4360.25.0241

25.0243

25.0245

25.0247