


Überbauung Sonnenfeld 1, 3613 Steffisburg

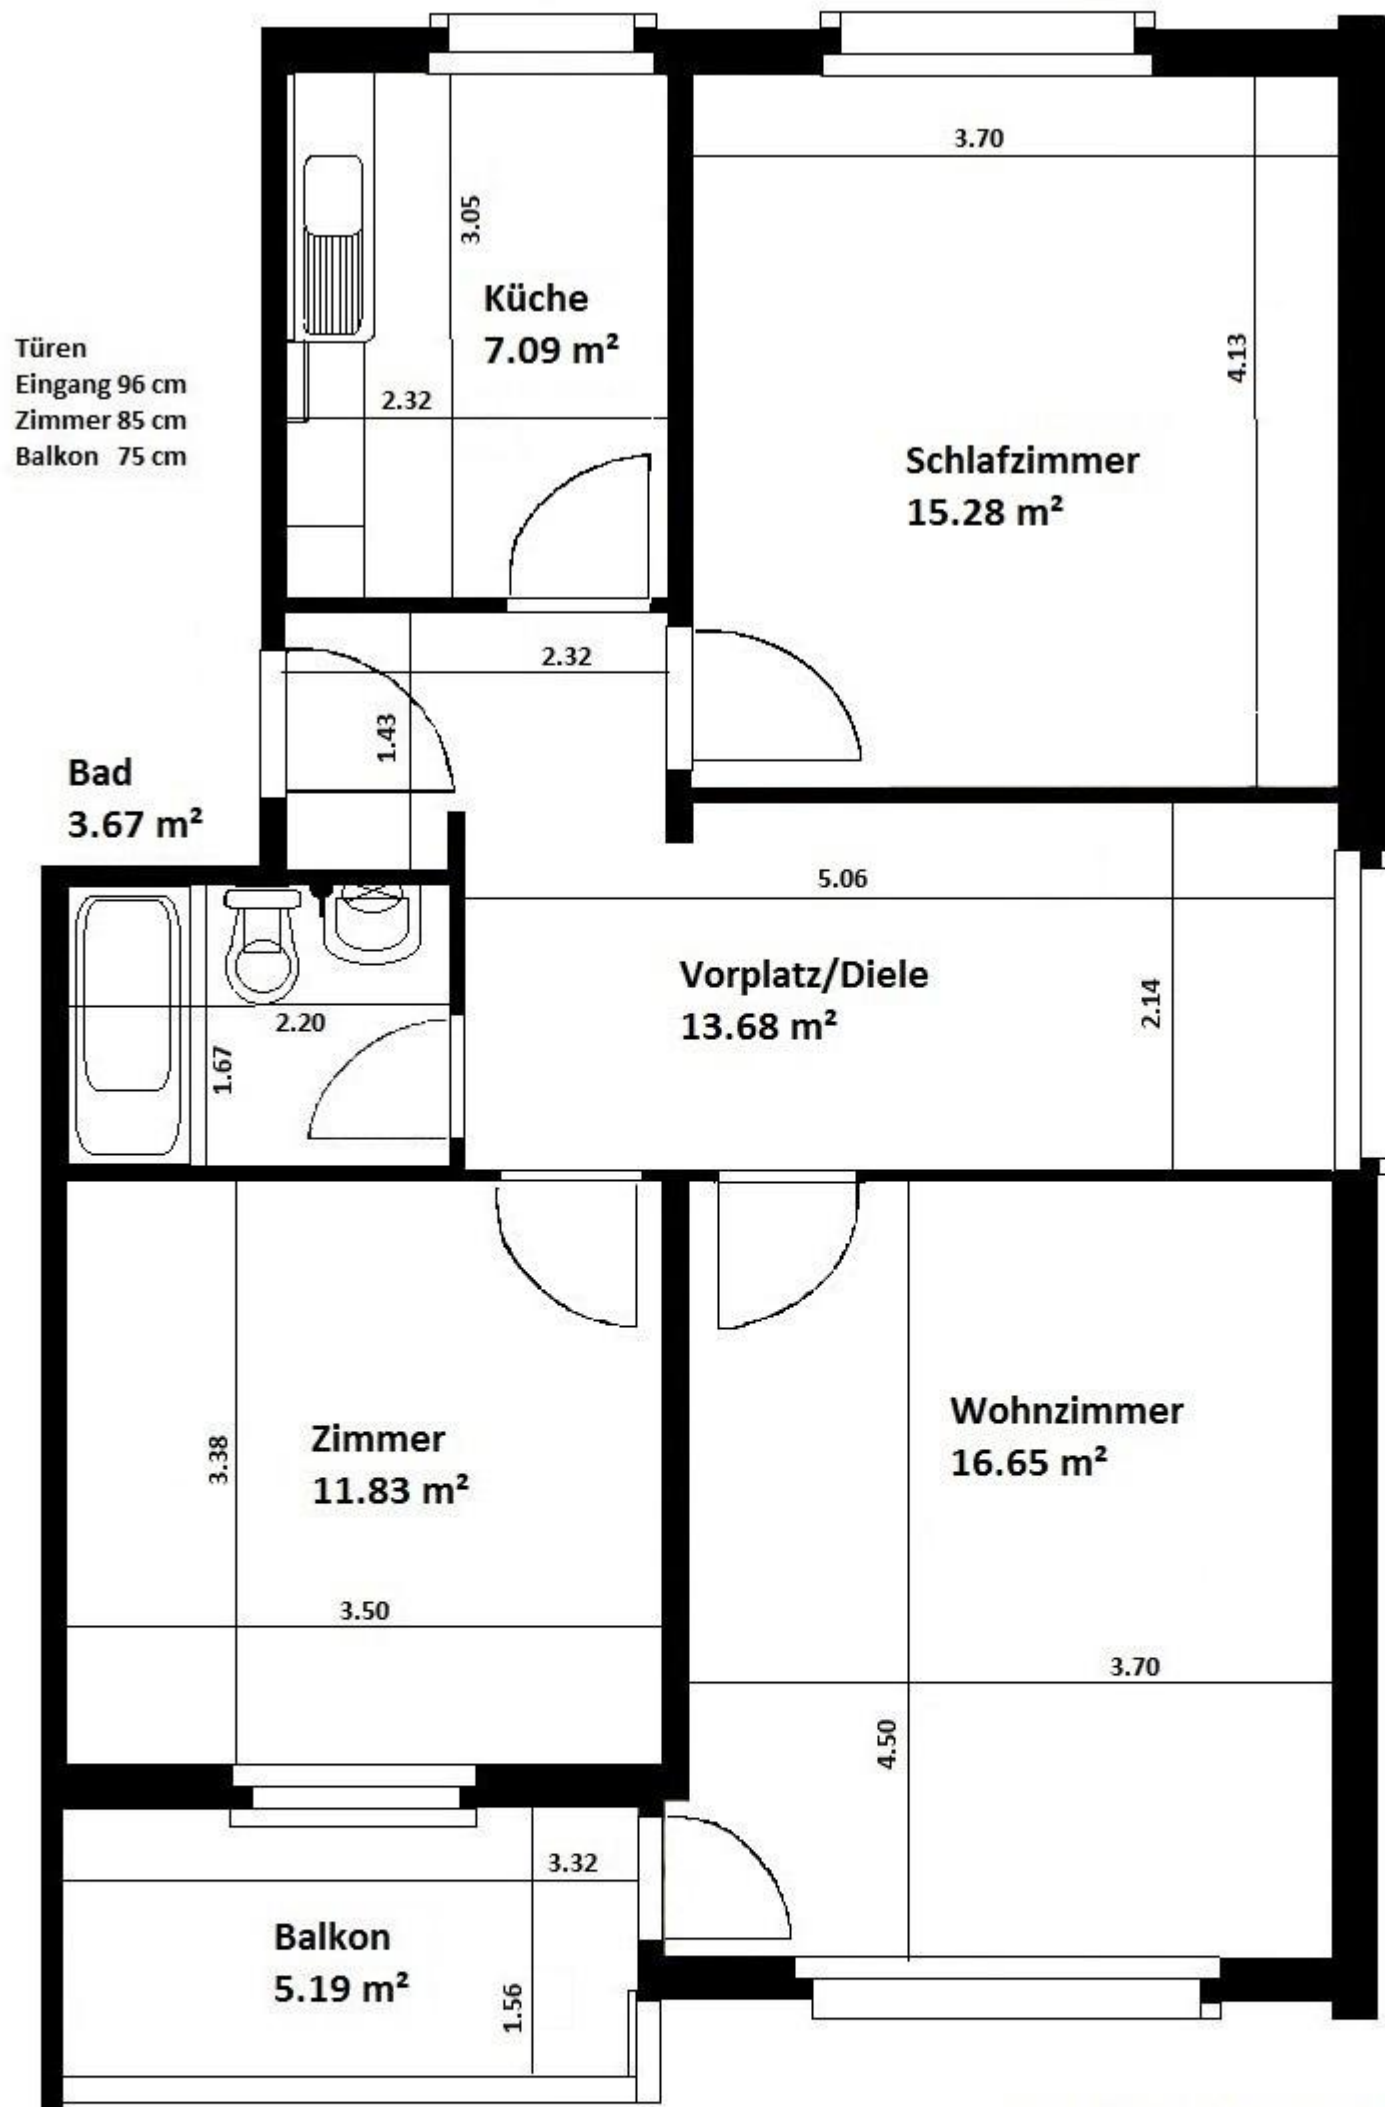

3.5-Zi-Wohnung, 70 m²

Erdgeschoss - 3. Obergeschoss, links

Schlehdornweg 1, Nr. 4360.10.0001

10.0003

10.0005

10.0007

Schlehdornweg 4, Nr. 4360.28.0030

28.0032

28.0034

Schlehdornweg 6, Nr. 4360.29.0050

29.0052

29.0054

29.0056

Schlehdornweg 9, Nr. 4360.15.0080

15.0082

15.0084

15.0086

Schlehdornweg 12, Nr. 4360.32.0111

32.0113

32.0115

Schlehdornweg 14, Nr. 4360.33.0130

33.0132

33.0134

33.0136

Schlehdornweg 17, Nr. 4360.20.0160

20.0162

20.0164

20.0166

Schlehdornweg 20, Nr. 4360.36.0190

36.0192

36.0194

Schlehdornweg 37, Nr. 4360.37.0210

37.0212

37.0214

37.0216

Schlehdornweg 25, Nr. 4360.25.0240

25.0242

25.0244

25.0246