


**Überbauung Centralissimo, 2540 Grenchen
Quartierstrasse 6**

**3.5-Zimmer-Wohnung, 81 m²
Erd- bis 4. Obergeschoss**

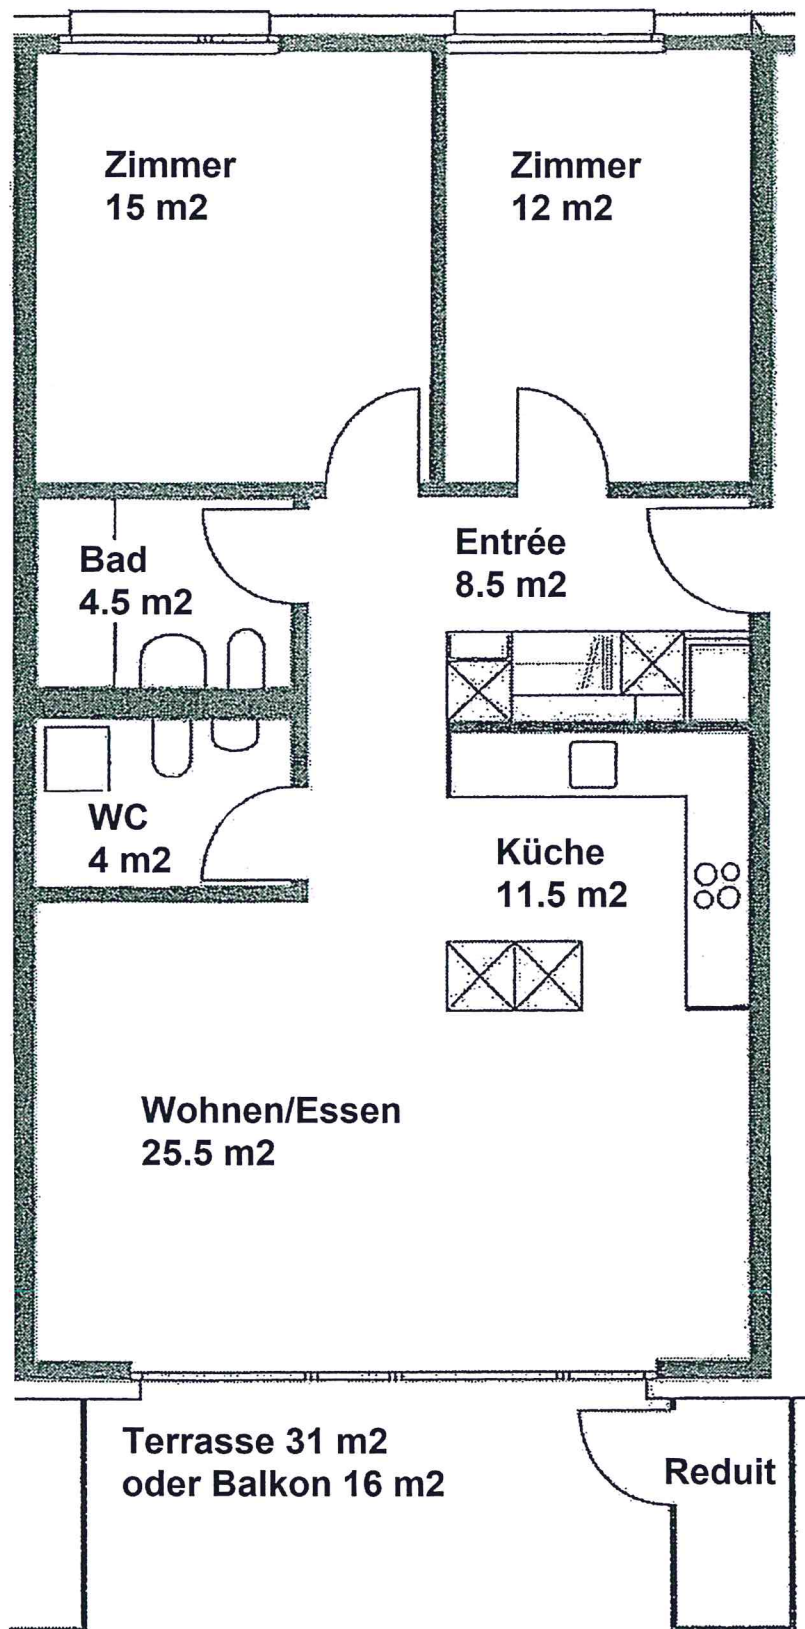

Referenz-Nummer

4540.06.0003
4540.06.0103
4540.06.0203
4540.06.0303
4540.06.0403