

Bestandesaufnahme Dachgeschoss 1:50

Adresse: Im oberen Boden 146
 8049 Zürich

Auftrag: 24007

Plan Nr.: DG

Erstellt: 24.01.2024

Vis: MB

Revision:



Vis:

LEGENDE

Bo: Boden	Uk: Unterkante
De: Decke	Ok: Oberkante
Si: Sims	BA: Bogen
St: Sturz	BM: Bogenmitte
Sw: Schwelle	Ba: Balken
Kn: Knick	Sch: Schacht
Tr: Treppe	Terr: Terrain

Mauer tragend	=====
Mauer nicht tragend	-----
Türe	=====
Fenster	=====
Balken	=====
Unterzüge	=====

Stützen	-----
Linien	-----
Anlage	-----
Infrastruktur	-----
Schnitt	-----

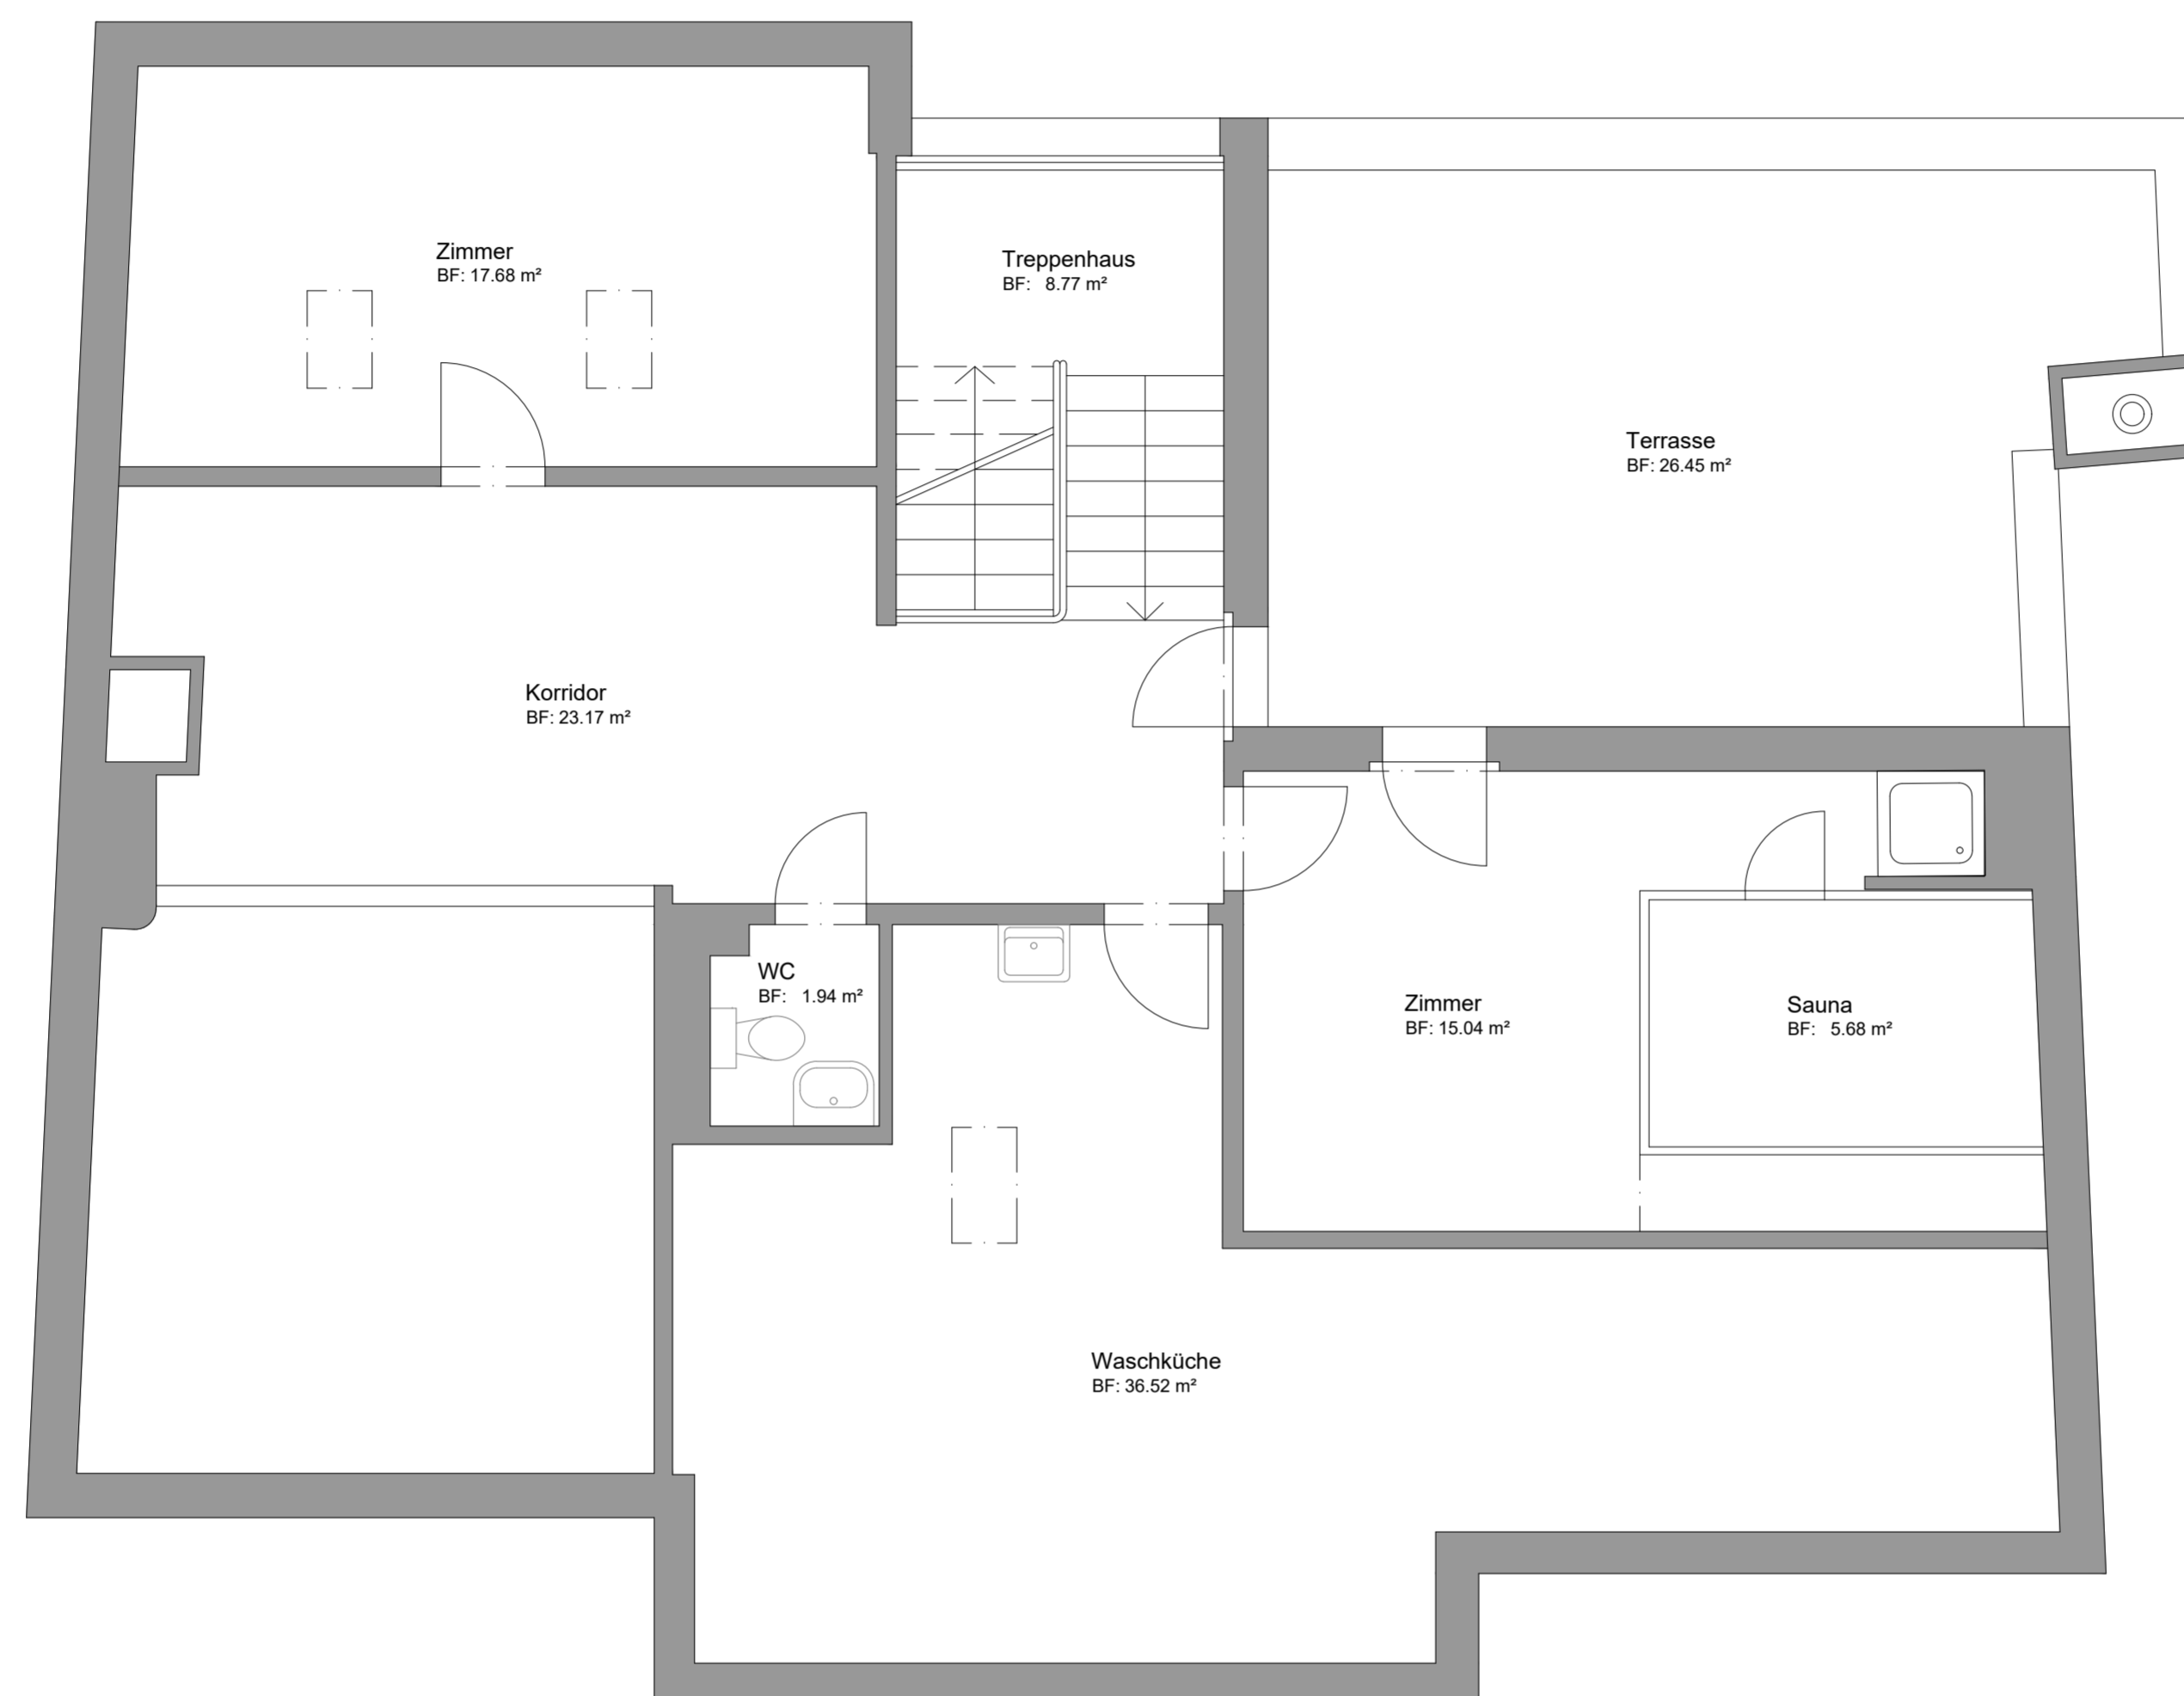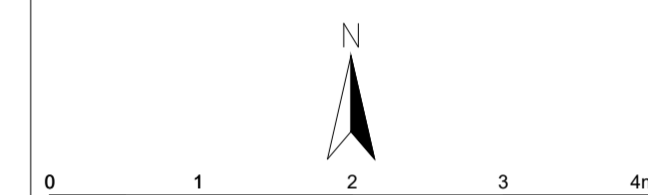

Bestandesaufnahme
Obergeschoss 1:50

Adresse: Im oberen Boden 146
8049 Zürich

Auftrag: 24007

Plan Nr.: OG

Erstellt: 24.01.2024 Vis: MB

Revision: Vis:

LEGENDE

Bo: Boden	Uk: Unterkante
De: Decke	Ok: Oberkante
Si: Sims	BA: Bogen
St: Sturz	BM: Bogenmitte
Sw: Schwelle	Ba: Balken
Kn: Knick	Sch: Schacht
Tr: Treppe	Terr: Terrain

Mauer tragend	=====
Mauer nicht tragend	-----
Türe	=====
Fenster	=====
Balken	=====
Unterzüge	=====

Stützen	-----
Linien	-----
Anlage	=====
Infrastruktur	=====
Schnitt	-----

