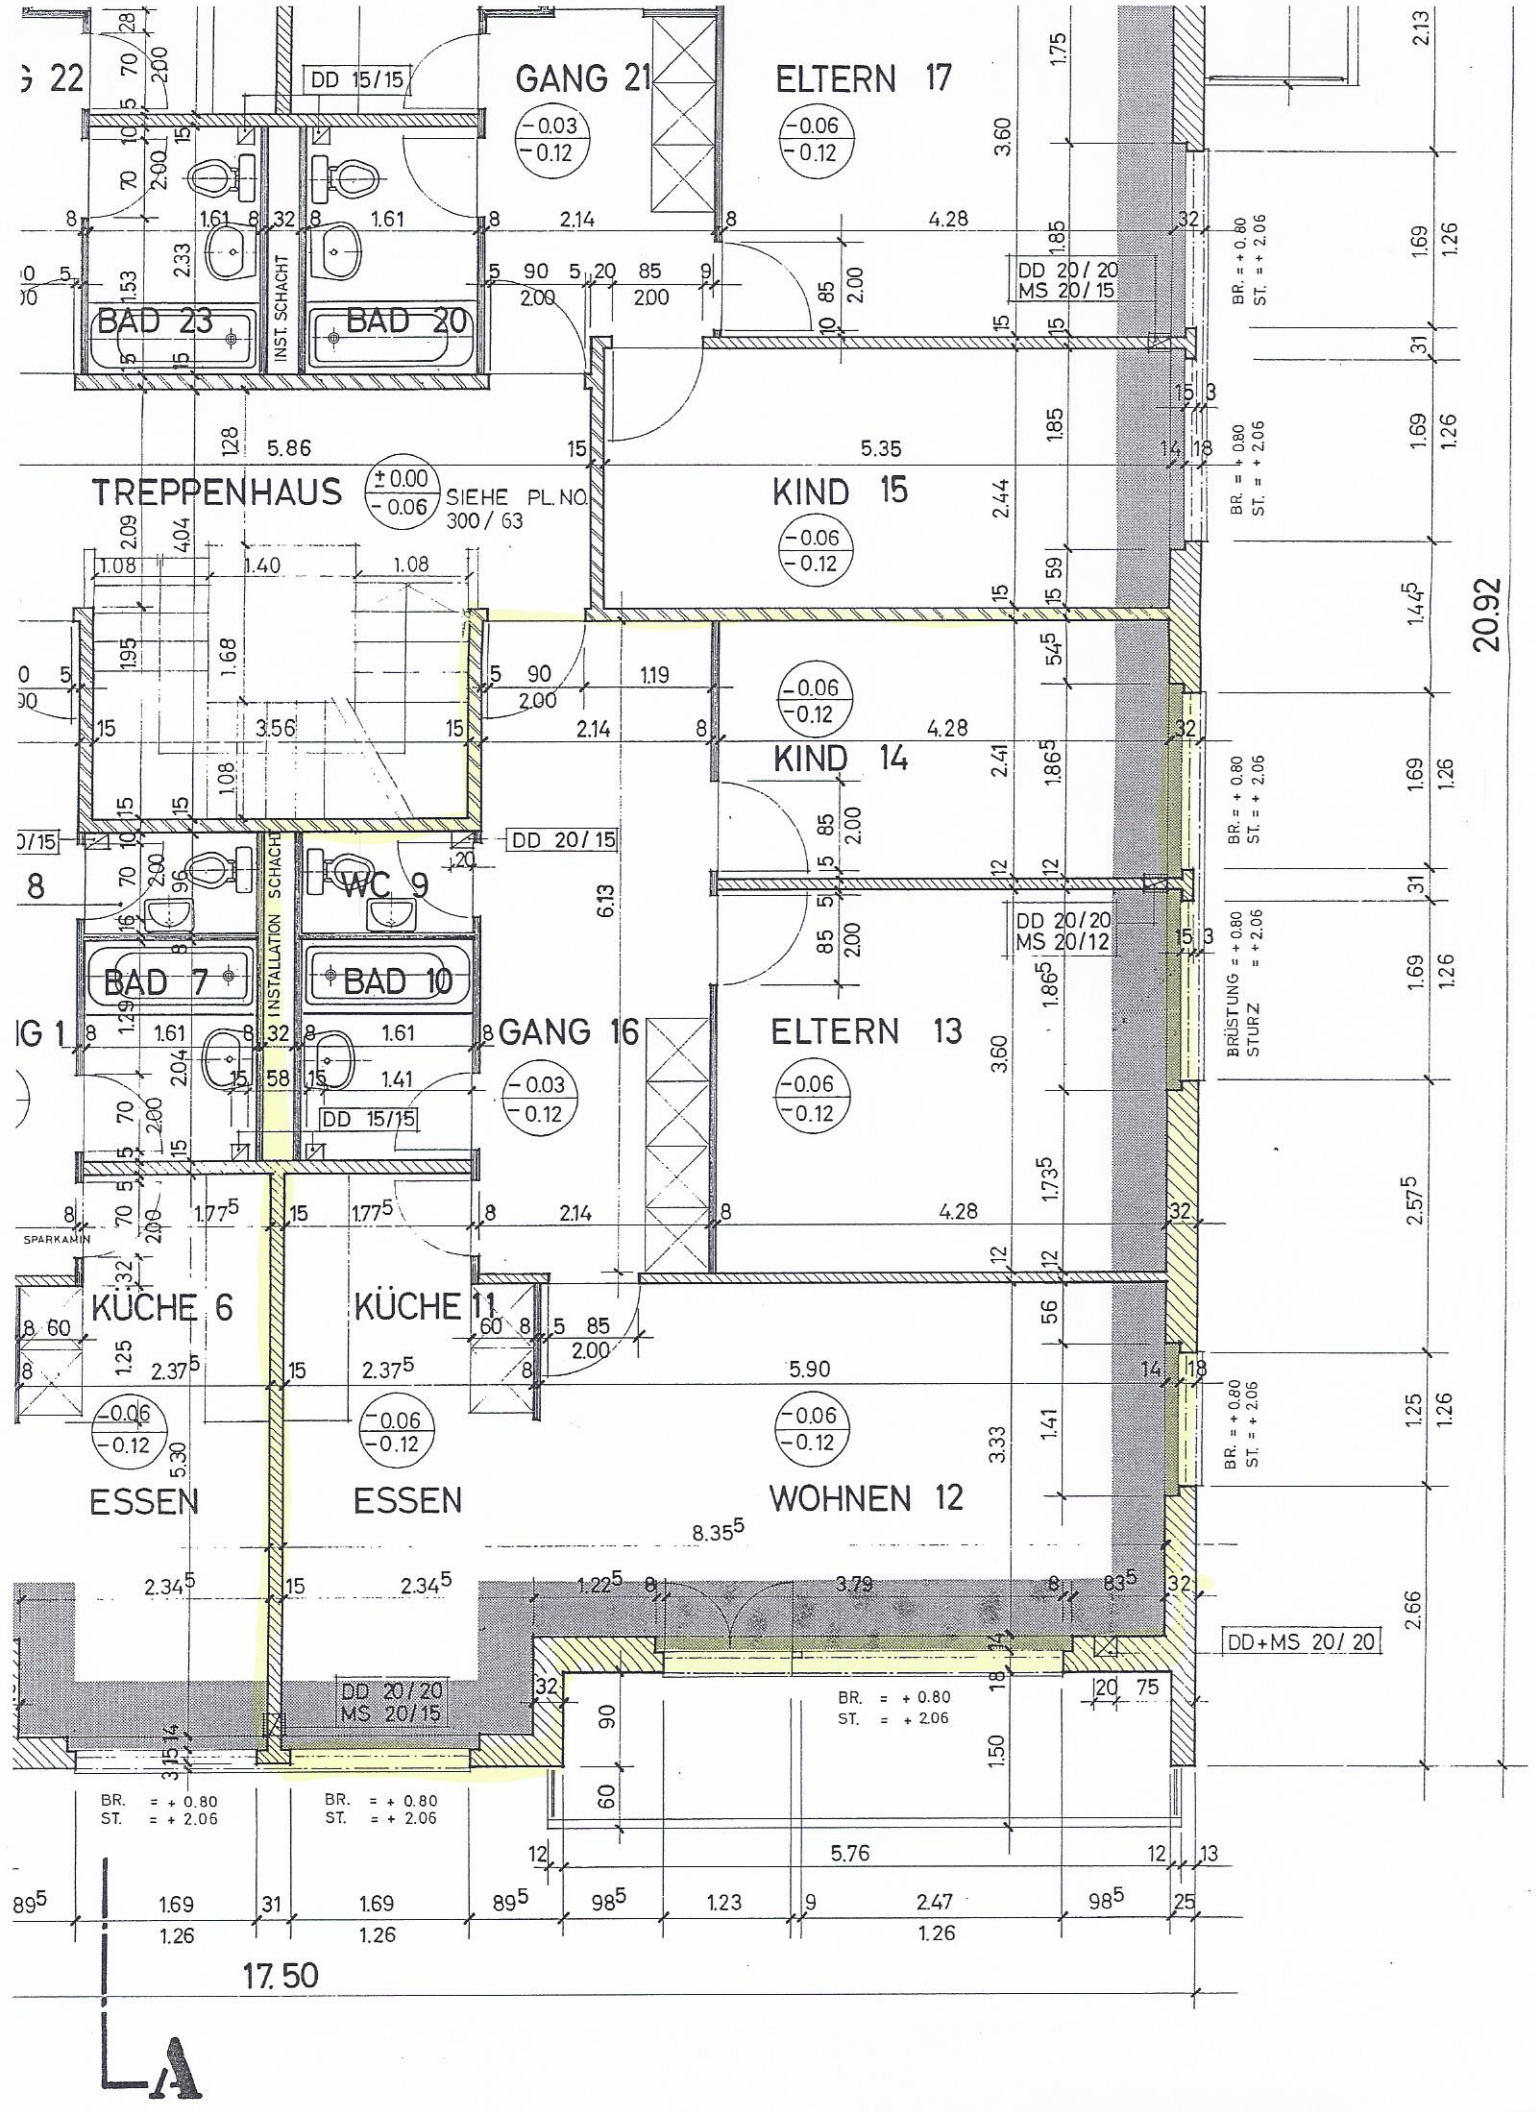
GANG 21
ELTERN 17
DD 15/15
BAD 23
INST. SCHACHT
BAD 20
DD 20/20
MS 20/15
TREPPENHAUS
± 0.00
- 0.06
SIEHE PL. NO. 300/63
KIND 15
KIND 14
DD 20/15
WC 9
INSTALLATION SCHACHT
BAD 7
BAD 10
DD 20/20
MS 20/12
GANG 16
ELTERN 13
SPARKAMIN
KÜCHE 6
KÜCHE 11
ESSEN
ESSEN
WOHNEN 12
DD+MS 20/20
DD 20/20
MS 20/15
BR. = + 0.80
ST. = + 2.06
BRÜSTUNG = + 0.80
STURZ = + 2.06
17.50
20.92