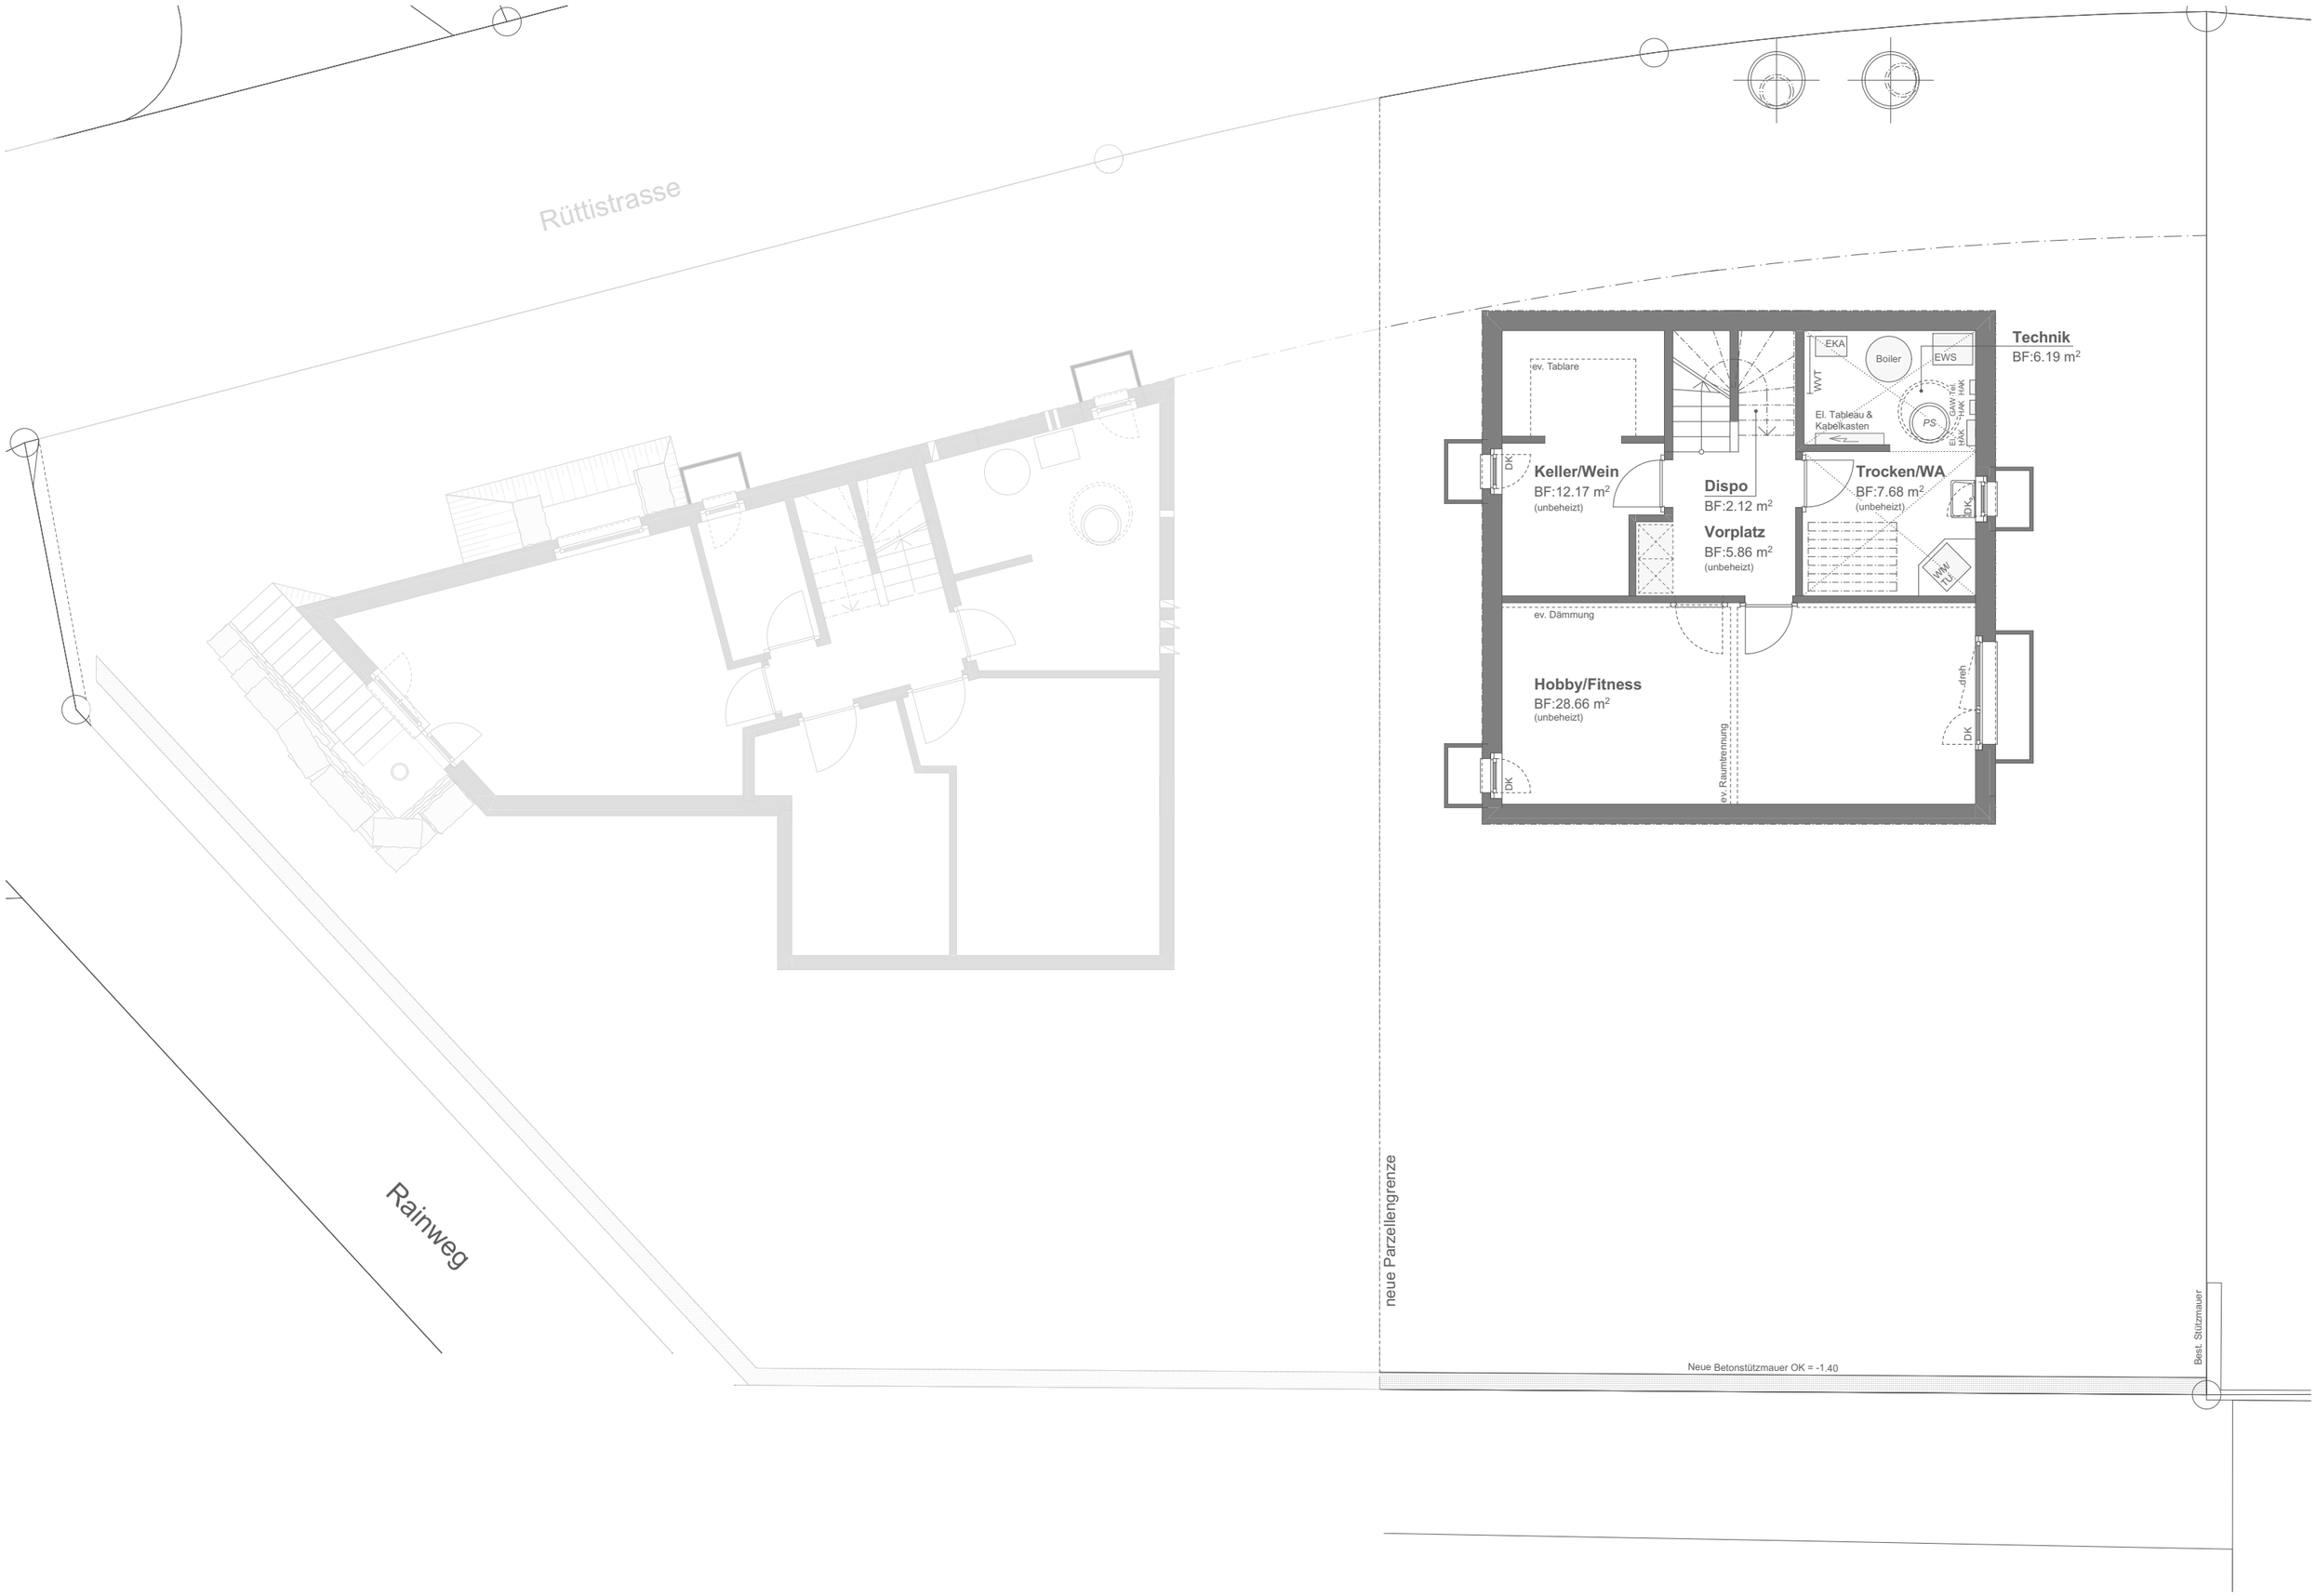
Rüttistrasse
Rainweg
neue Parzellengrenze
Neue Betonstützmauer OK = -1.40
Best. Stützmauer
Technik
BF:6.19 m2
EKA
Boiler
EWS
WVT
El. Tableau &
Kabelkasten
PS
HAK
ev. Tablare
Keller/Wein
BF:12.17 m2
(unbeheizt)
DK
Dispo
BF:2.12 m2
Vorplatz
BF:5.86 m2
(unbeheizt)
Trocken/WA
BF:7.68 m2
(unbeheizt)
WM
TU
ev. Dämmung
Hobby/Fitness
BF:28.66 m2
(unbeheizt)
ev. Raumtrennung
dreh