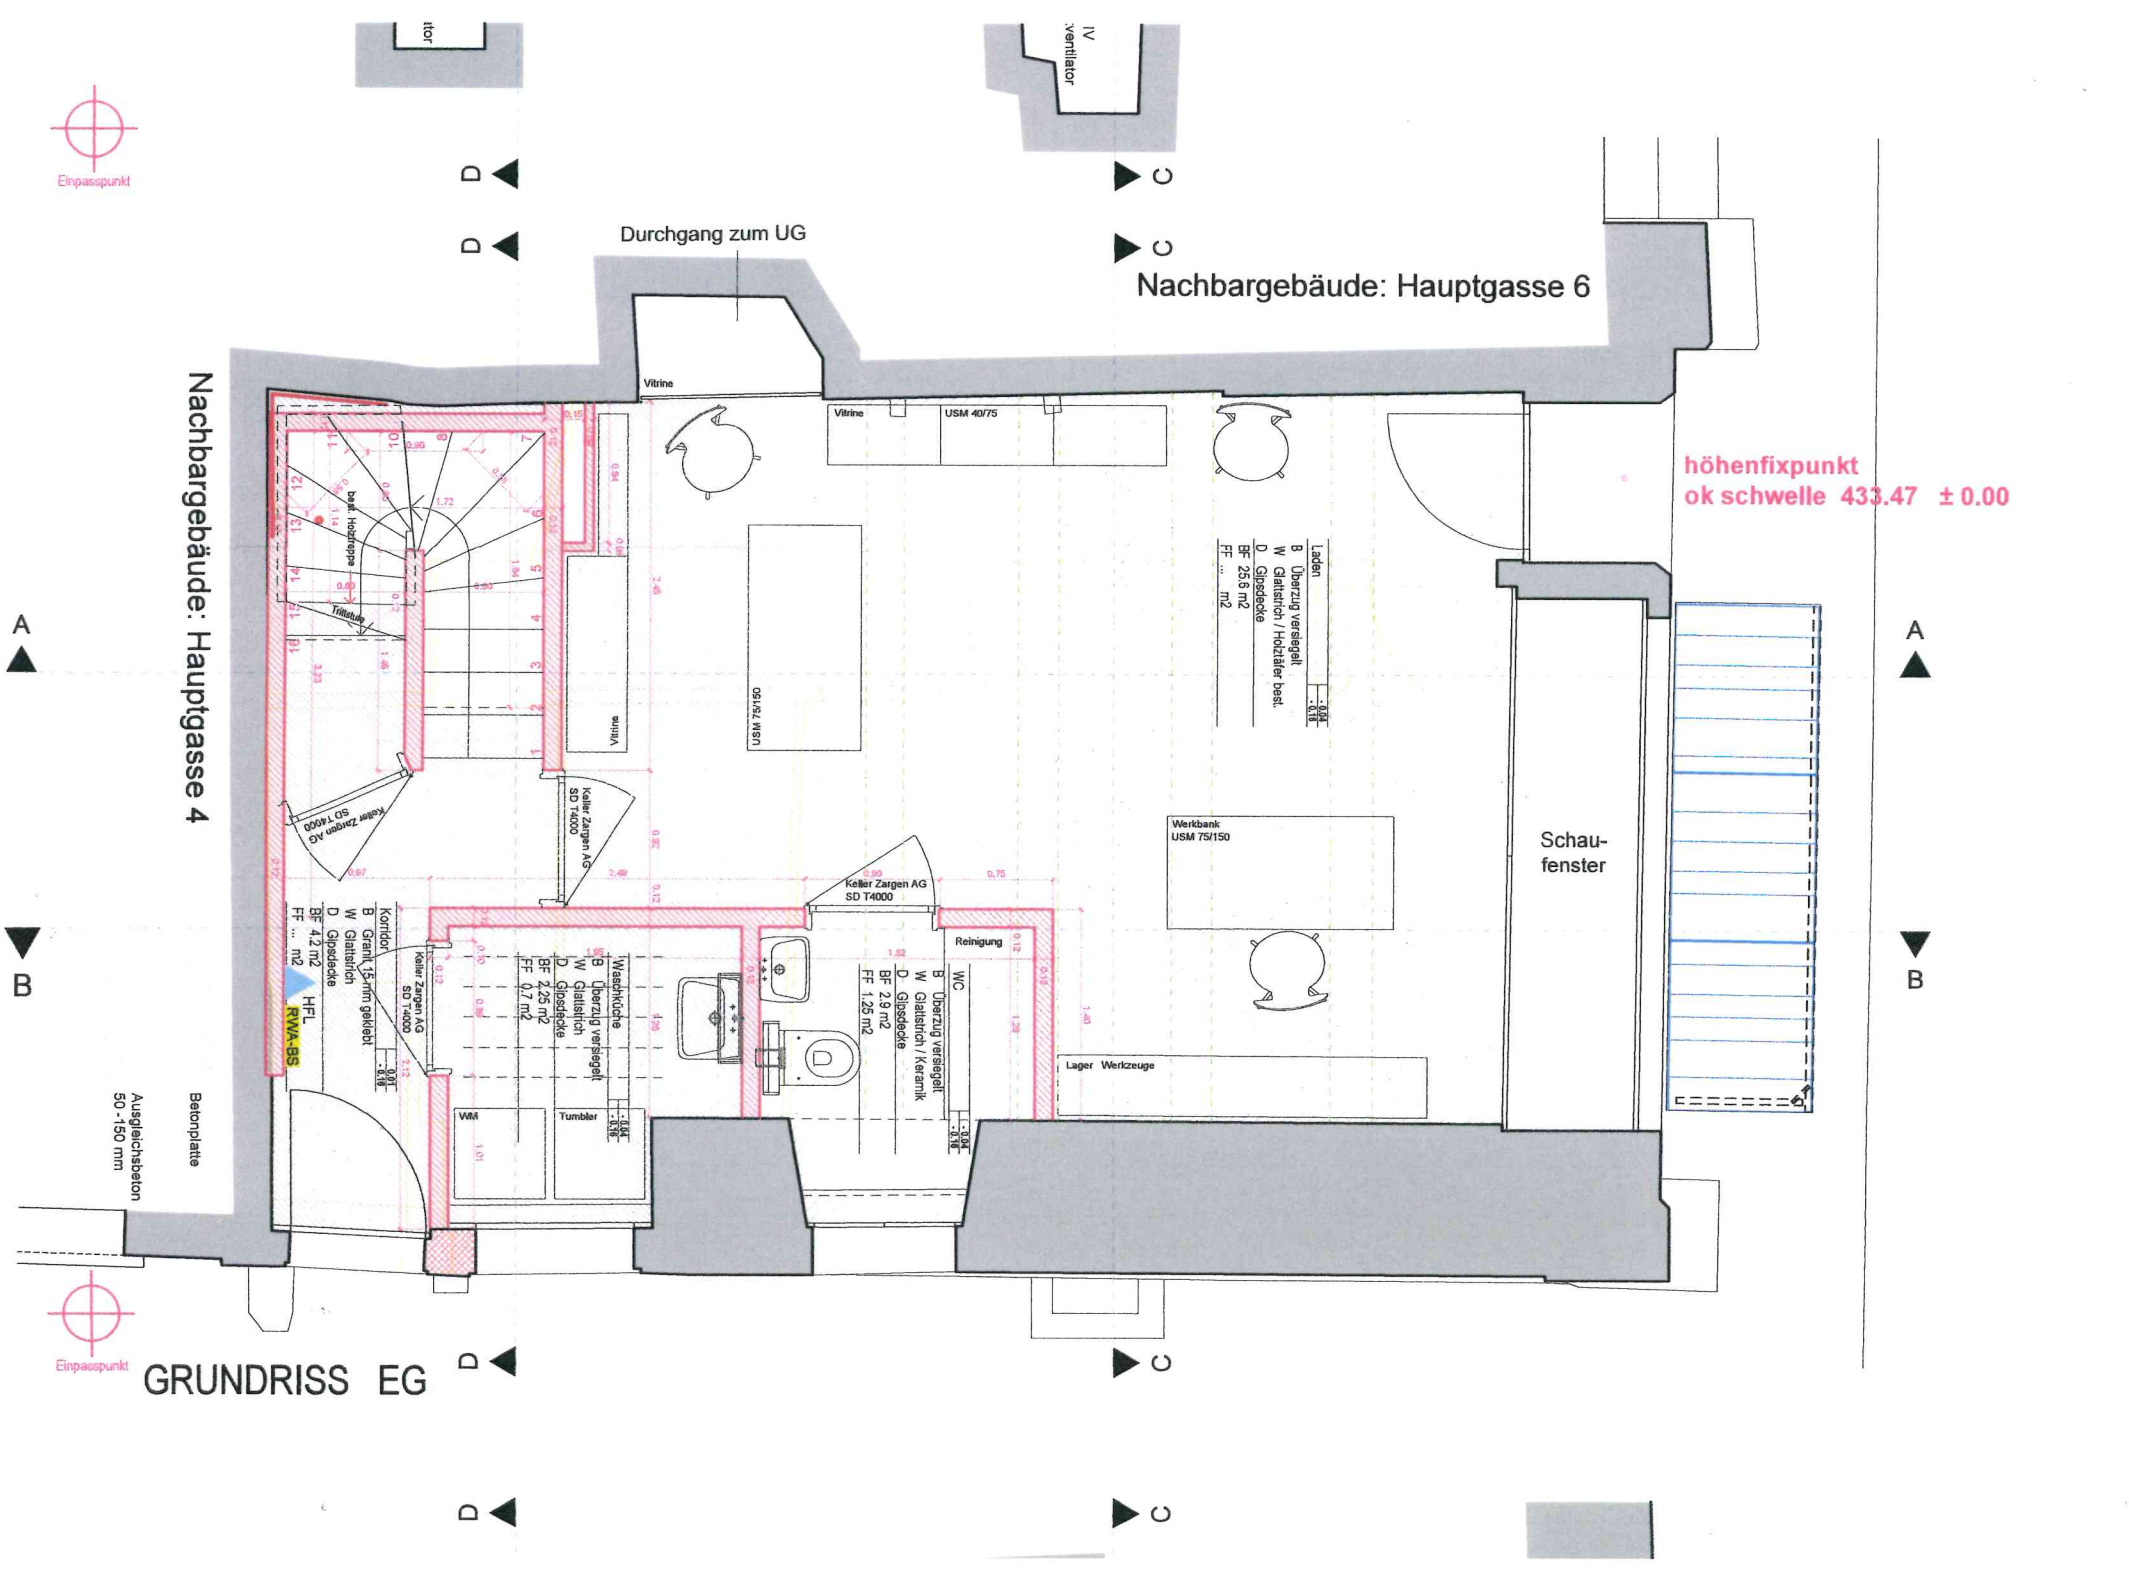

Einpasspunkt
Durchgang zum UG
Nachbargebäude: Hauptgasse 6
Nachbargebäude: Hauptgasse 4
höhenfixpunkt
ok schwelle 433.47 ± 0.00
Vitrine
USM 40/75
USM 75/150
Laden
B Überzug versiegelt
W Glattstrich / Holztäfer best.
D Gipsdecke
BF 25.6 m2
FF ... m2
Werkbank
USM 75/150
Schau-
fenster
Keller Zargen AG
SD T4000
Reinigung
WC
B Überzug versiegelt
W Glattstrich / Keramik
D Gipsdecke
BF 2.9 m2
FF 1.25 m2
Lager Werkzeuge
Waschküche
B Überzug versiegelt
W Glattstrich
D Gipsdecke
BF 2.25 m2
FF 0.7 m2
WM
Tumbler
Korridor
B Granit 15-mm geklebt
W Glattstrich
D Gipsdecke
BF 4.2 m2
FF ... m2
HFL
RWA-BS
Trittstufe
Keller Zargen AG
SD T4000
Betonplatte
Ausgleichsbeton
50 -150 mm
Einpasspunkt
GRUNDRISS EG