


31. DEZ 1937
: BAUPOLIZEI

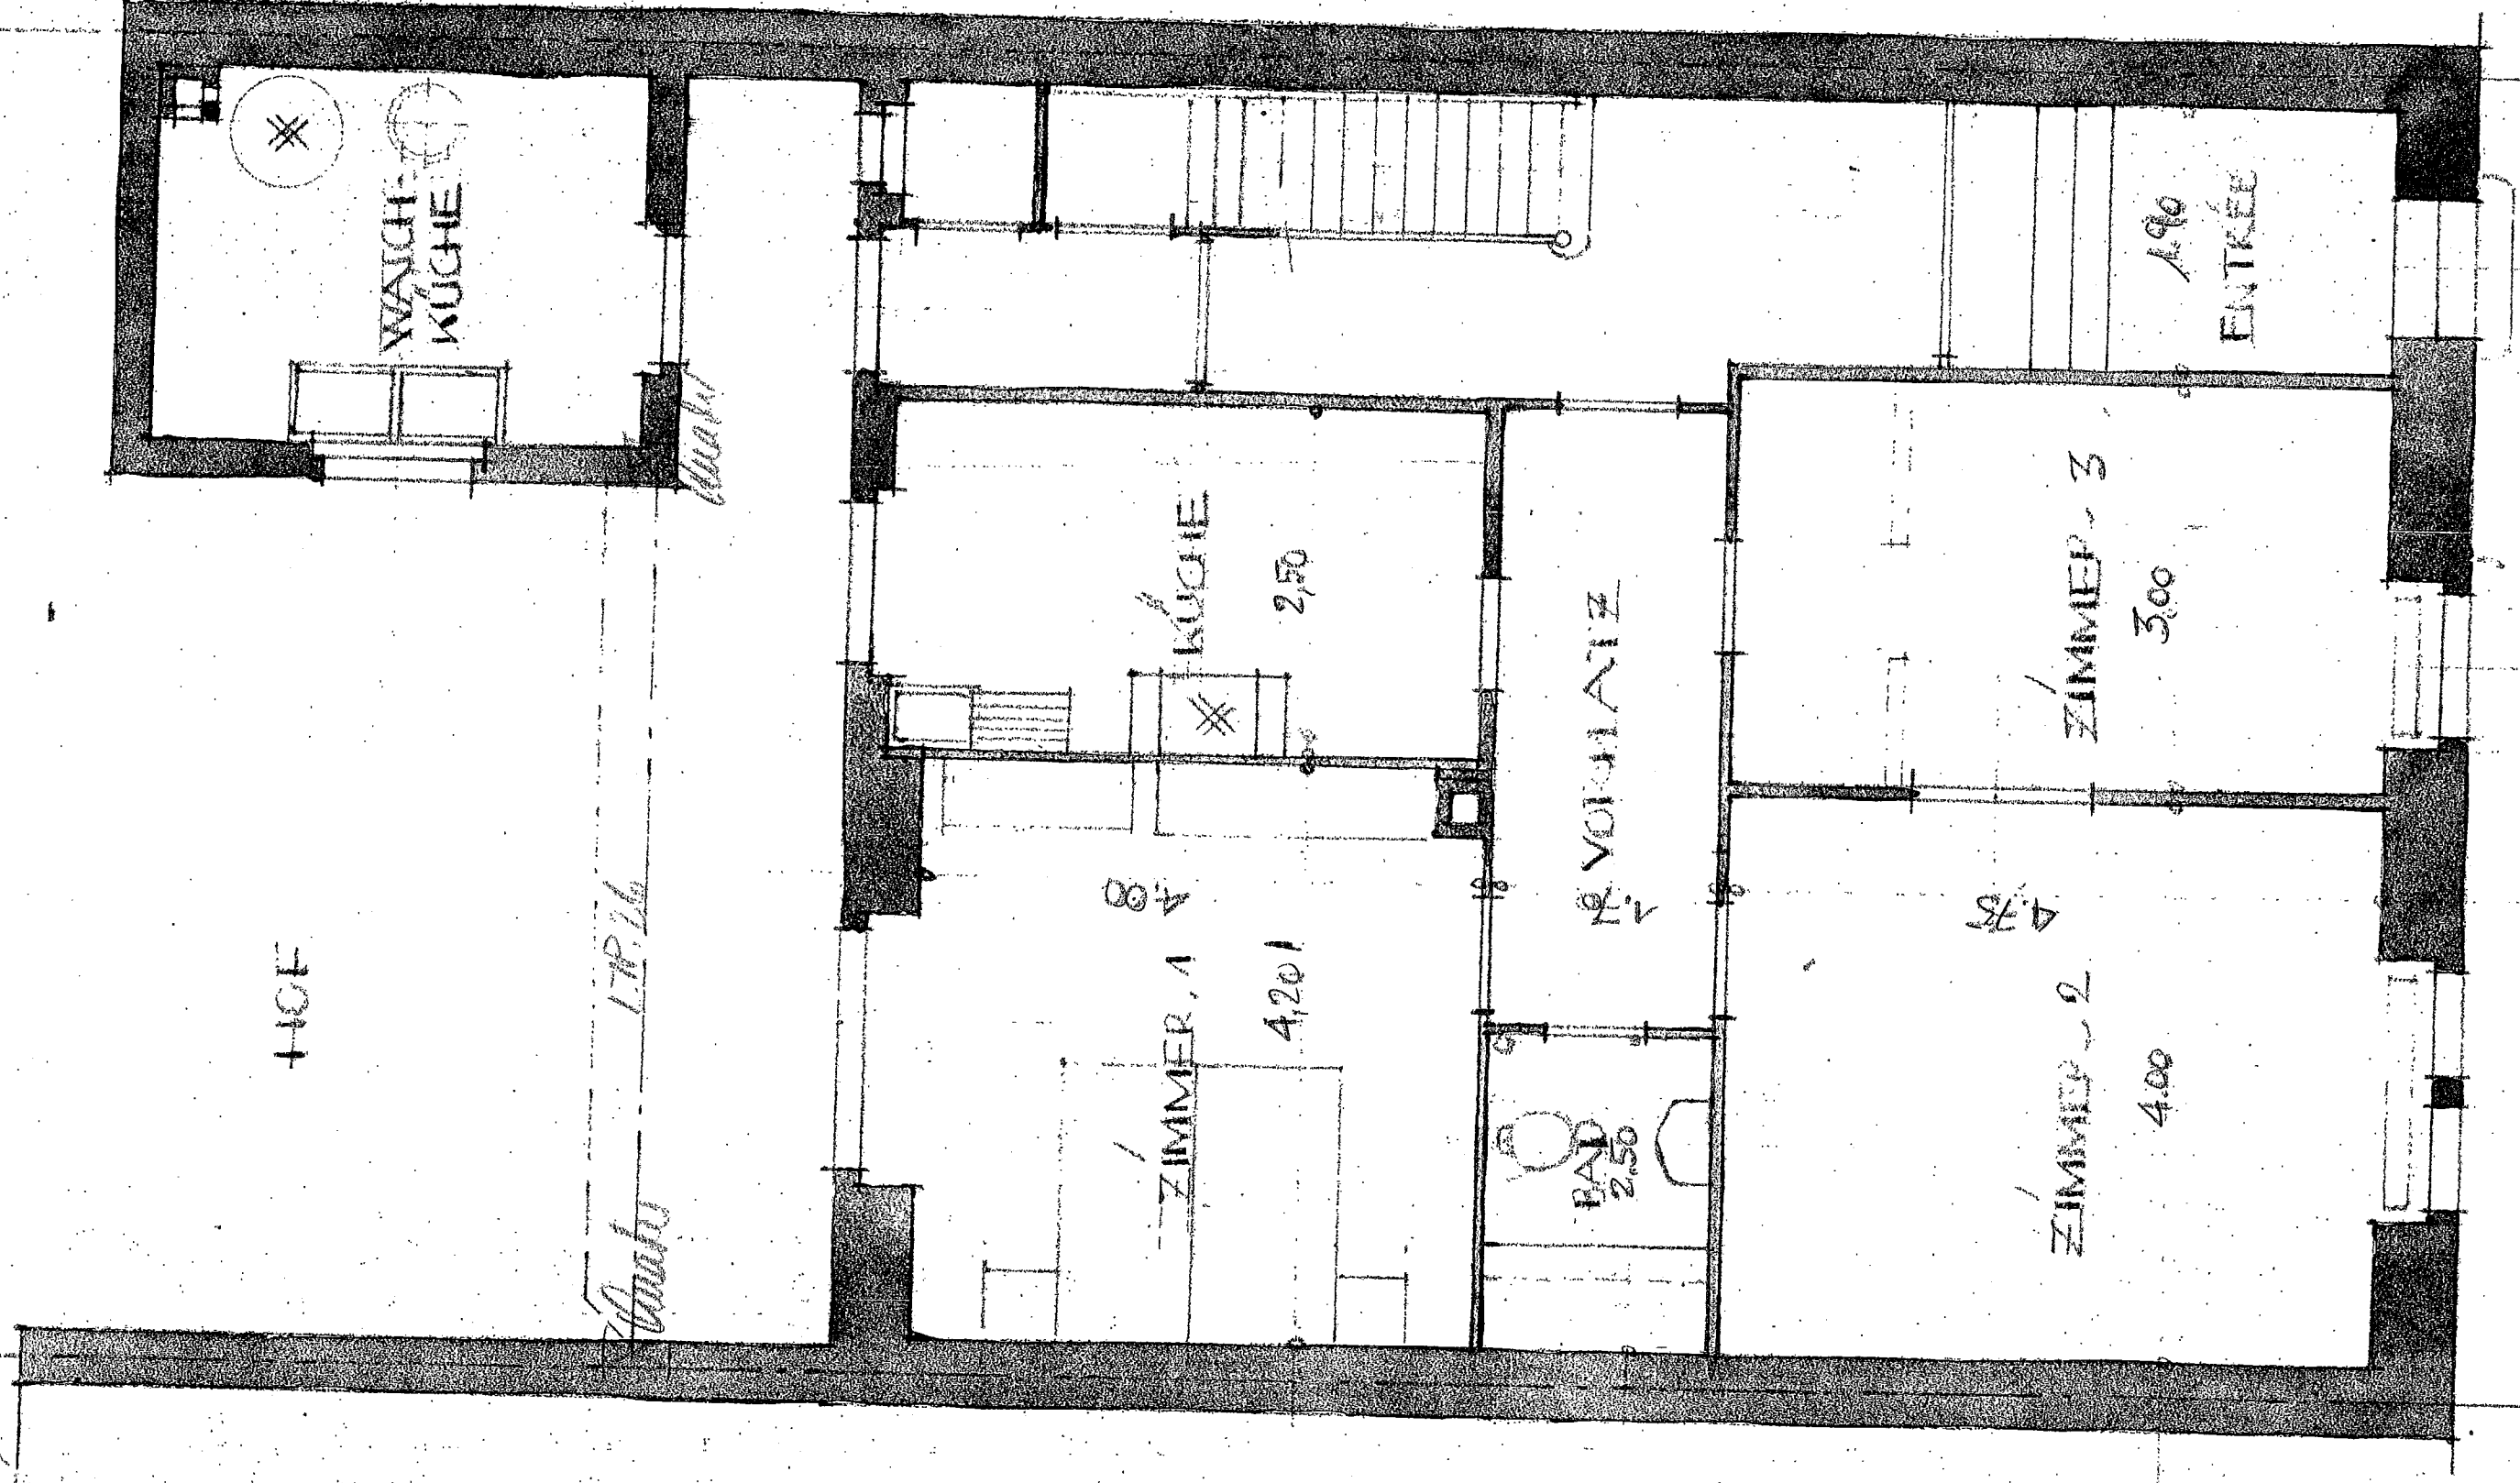

PARTERRE.

Nonnenweg 29A