

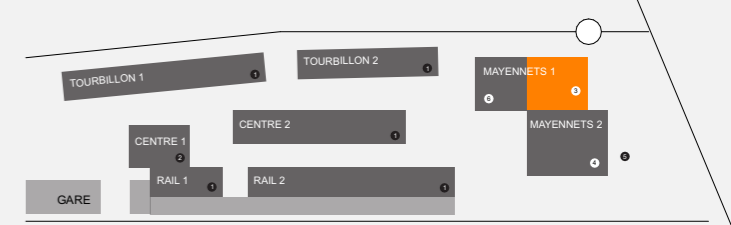



# COUR D'É GARE

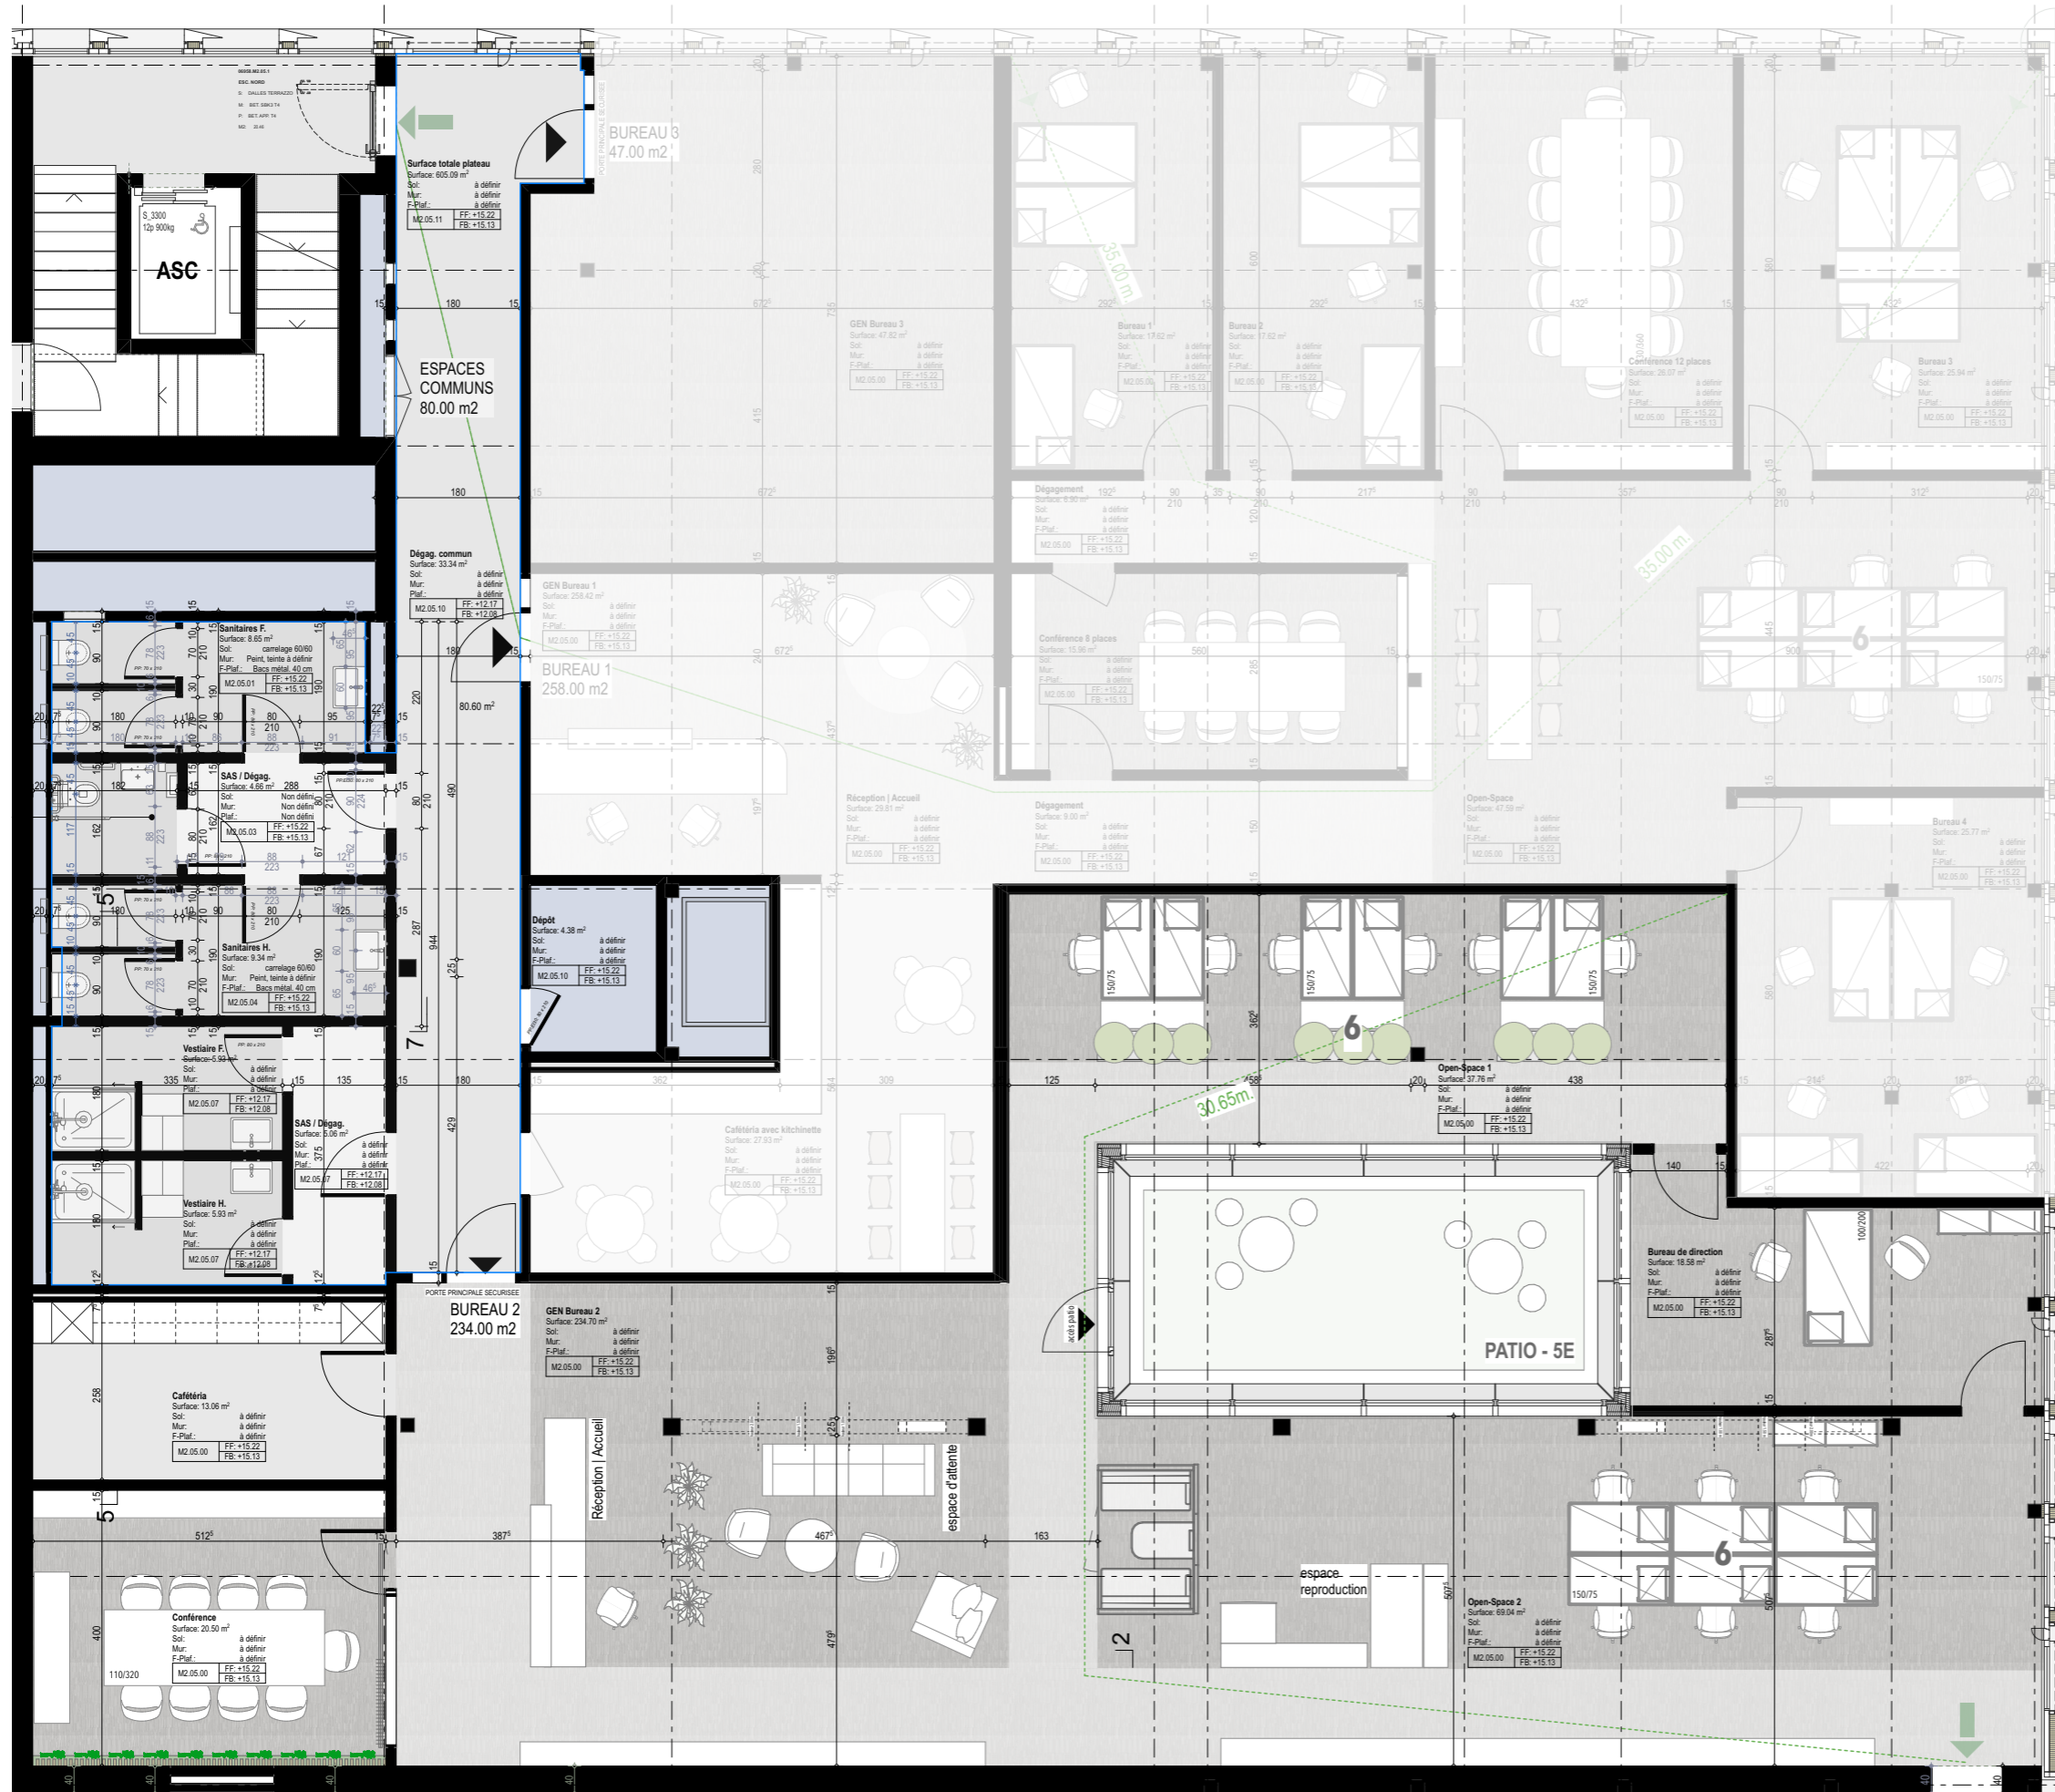


- ① Surfaces commerciales en rez et logements en étages
- ② Surfaces commerciales en rez et bureaux en étages
- ③ Bureaux en étages 2 et 3 et commerces en étages 4 et 5
- ④ Salle de concert en rez et bureaux en étages
- ⑤ Entrée parking véhicules
- ⑥ Hôtel

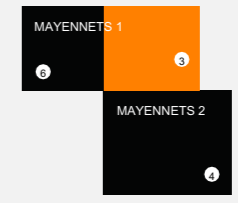

**M2-05-HRS**  
Surface: 374.32 m²

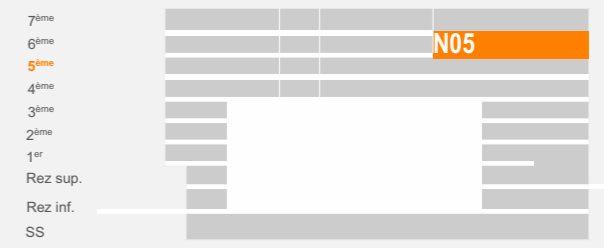

Pour plus d'informations:

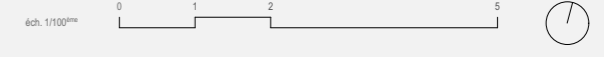

5ème Etage\_A\_M2\_Bureau 2

Etat selon plan d'exécution du 15.01.2025  
INDICE\_A\_13.04.2026