


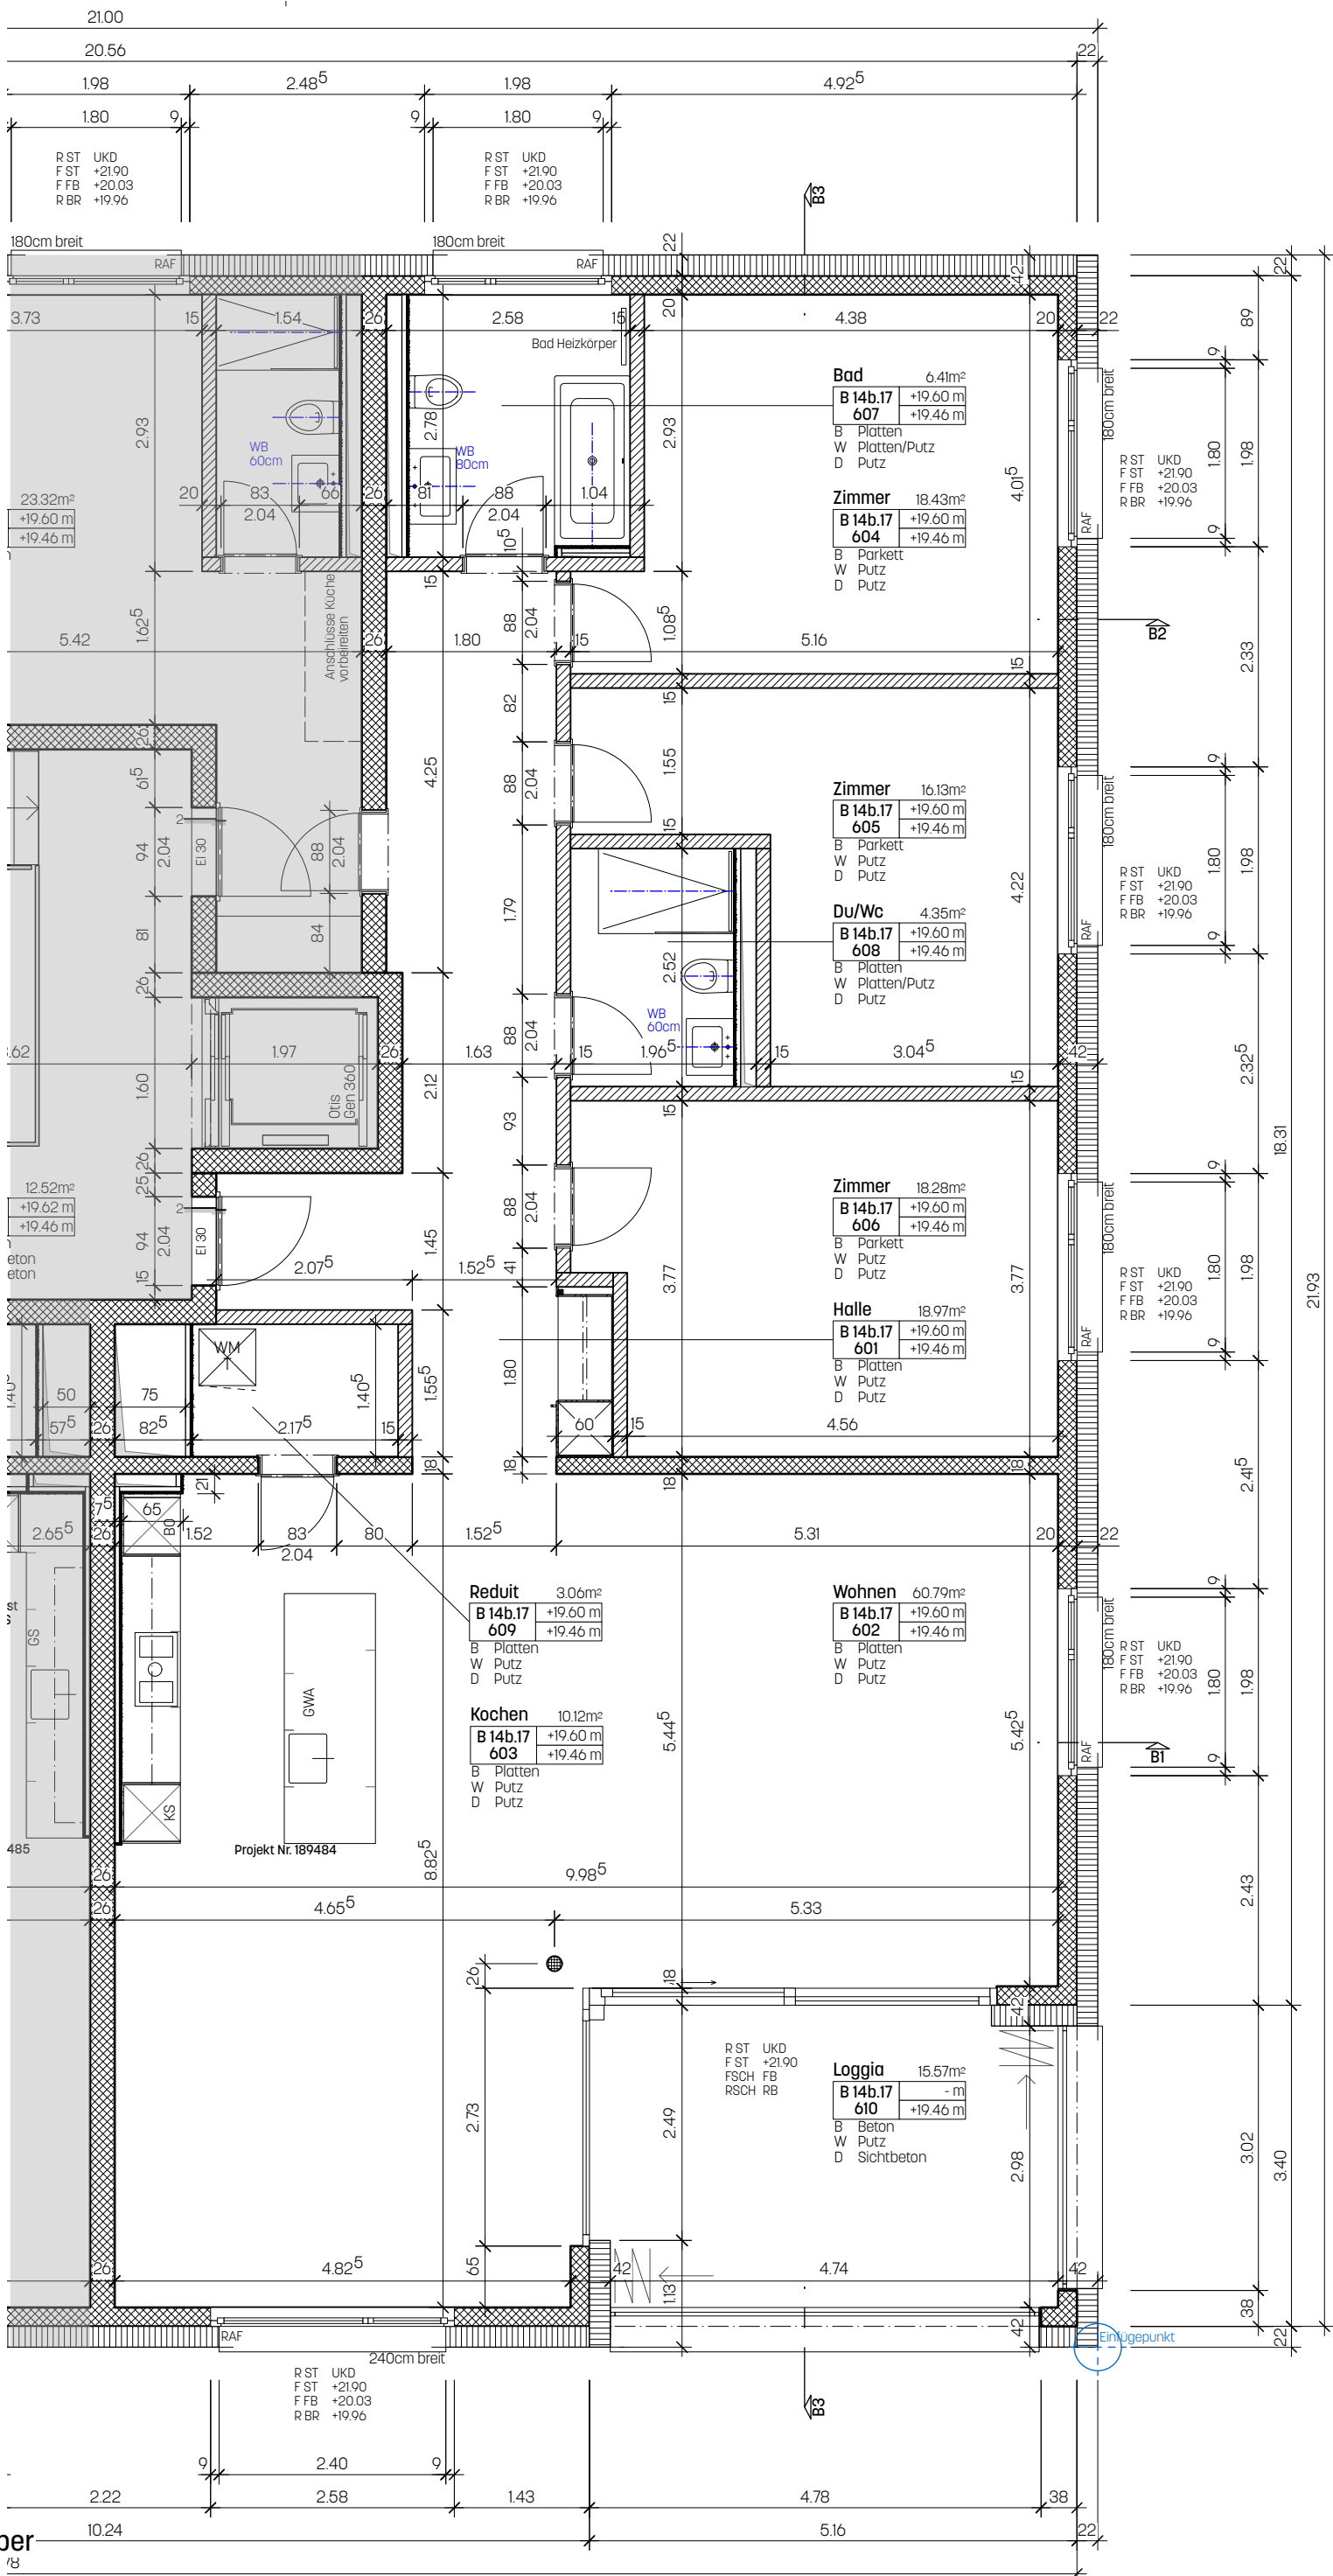

Lucius + Corinne Huber

Remund Architekten AG | Schauplatzgasse 31 | 3001 Bern | 031 313 80 00 | remund-architekten.com | MWST CHE-272.449.676

Ausführungplan
ZPP 33, Ostermundigen

Haus B 6.0G Whg 17

269
311.37

Massstab	Format	Gezeichnet	Datum
1:70	A3	TM	04.02.25

