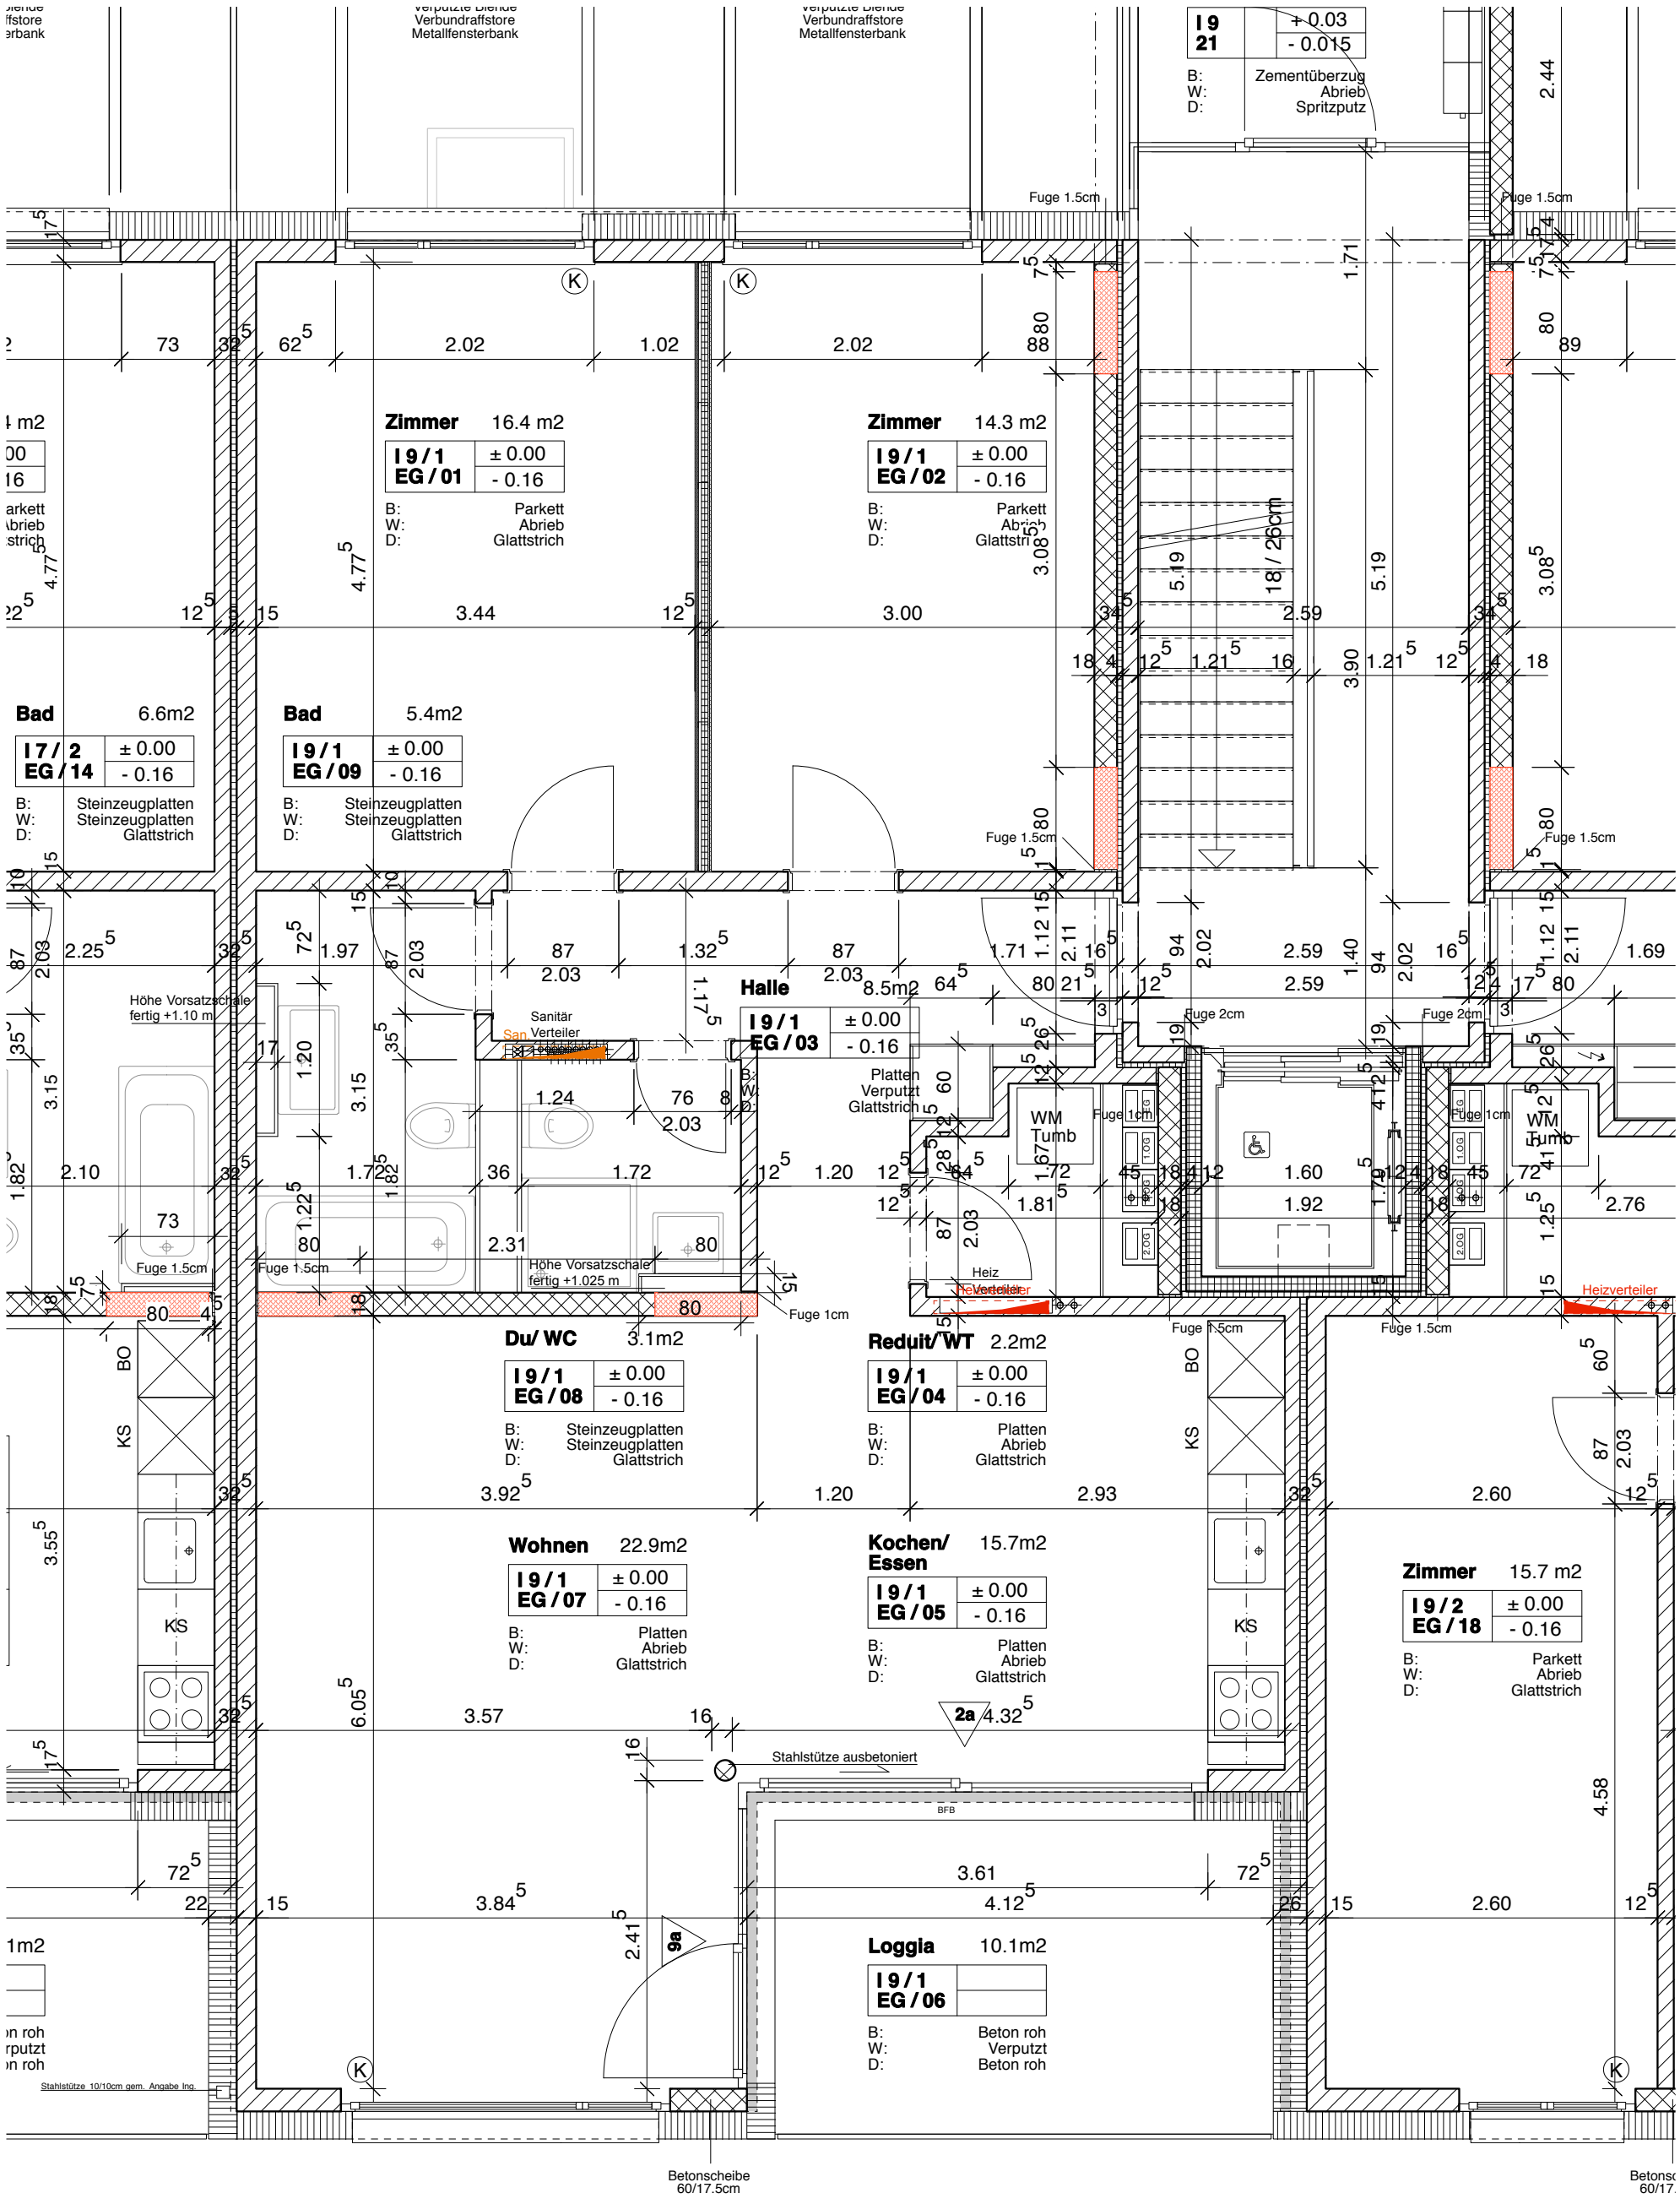

RUDOLF REMUND
DIPL. ARCHITEKTEN FH

Überbauung Oberfeld, Baufeld 1, 1. Etappe, 3072 Ostermundigen

Gebäude I

Typ 6/ 3,5 Zi-Whg Mst. 1:50