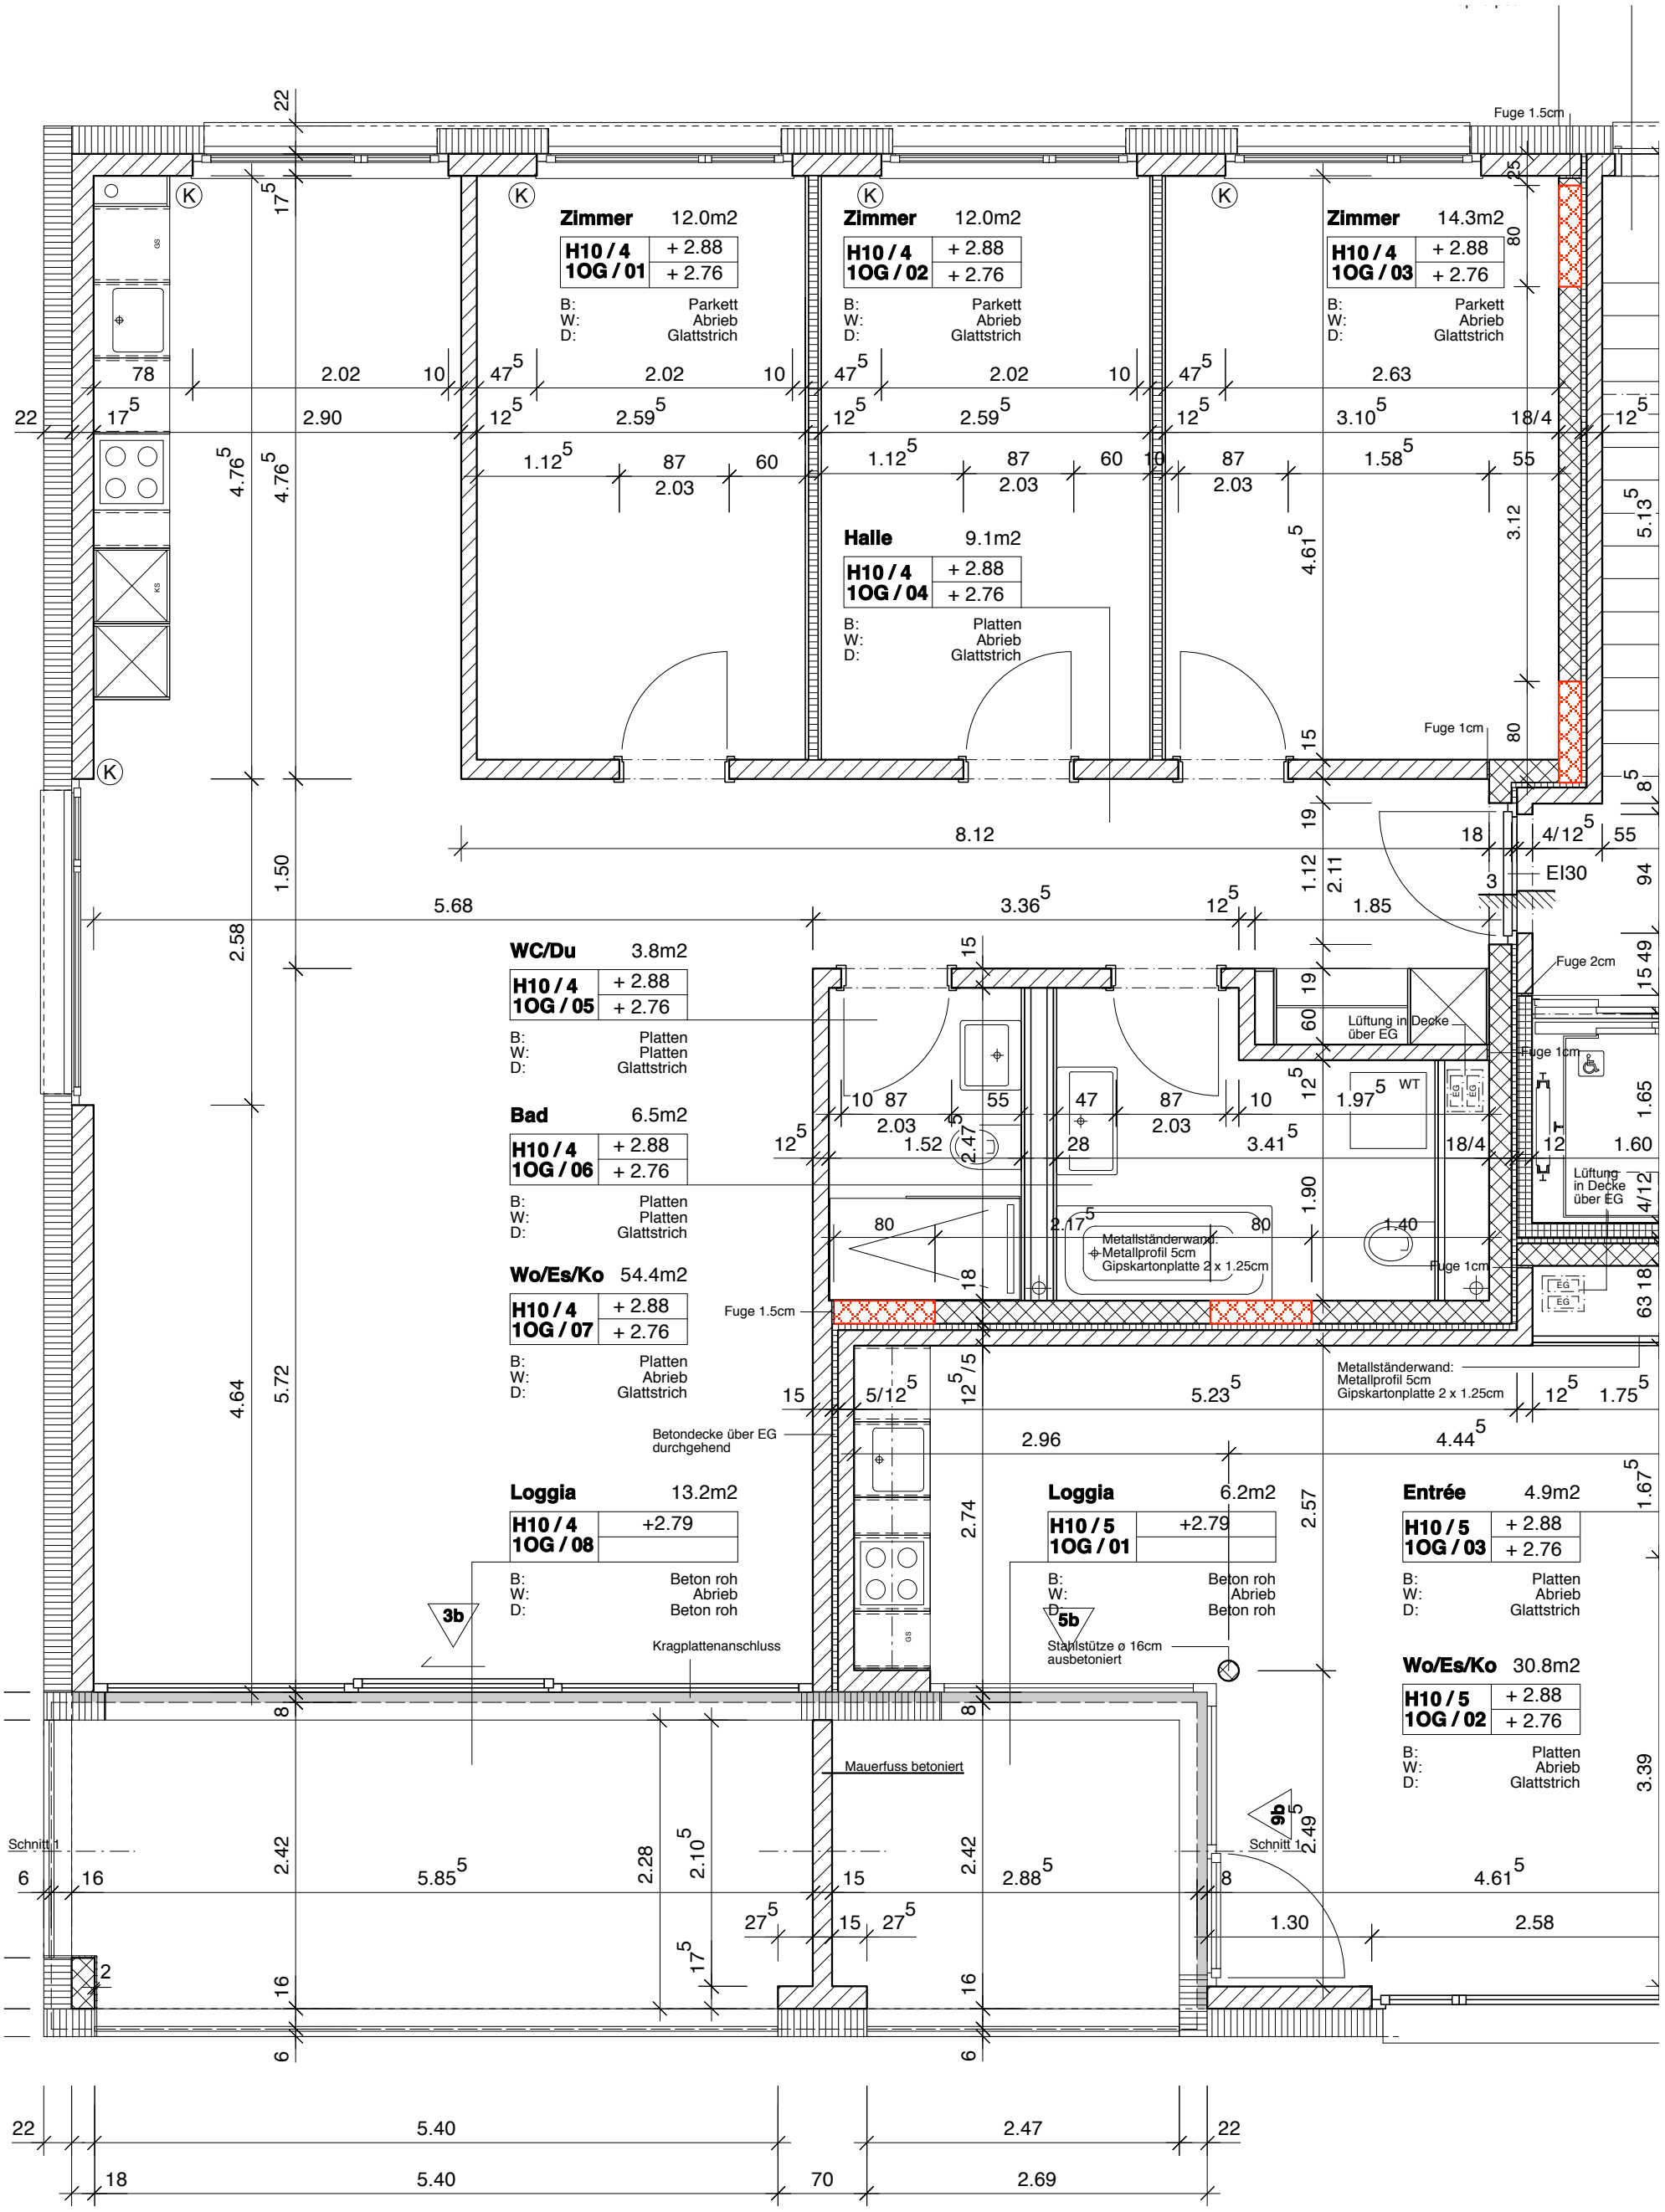

RUDOLF REMUND
DIPL. ARCHITEKTEN FH

Überbauung Oberfeld, Baufeld 1, 2. Etappe, 3072 Ostermundigen

Gebäude H

Typ 3a/ 4,5 Zi-Whg

Mst: 1/50