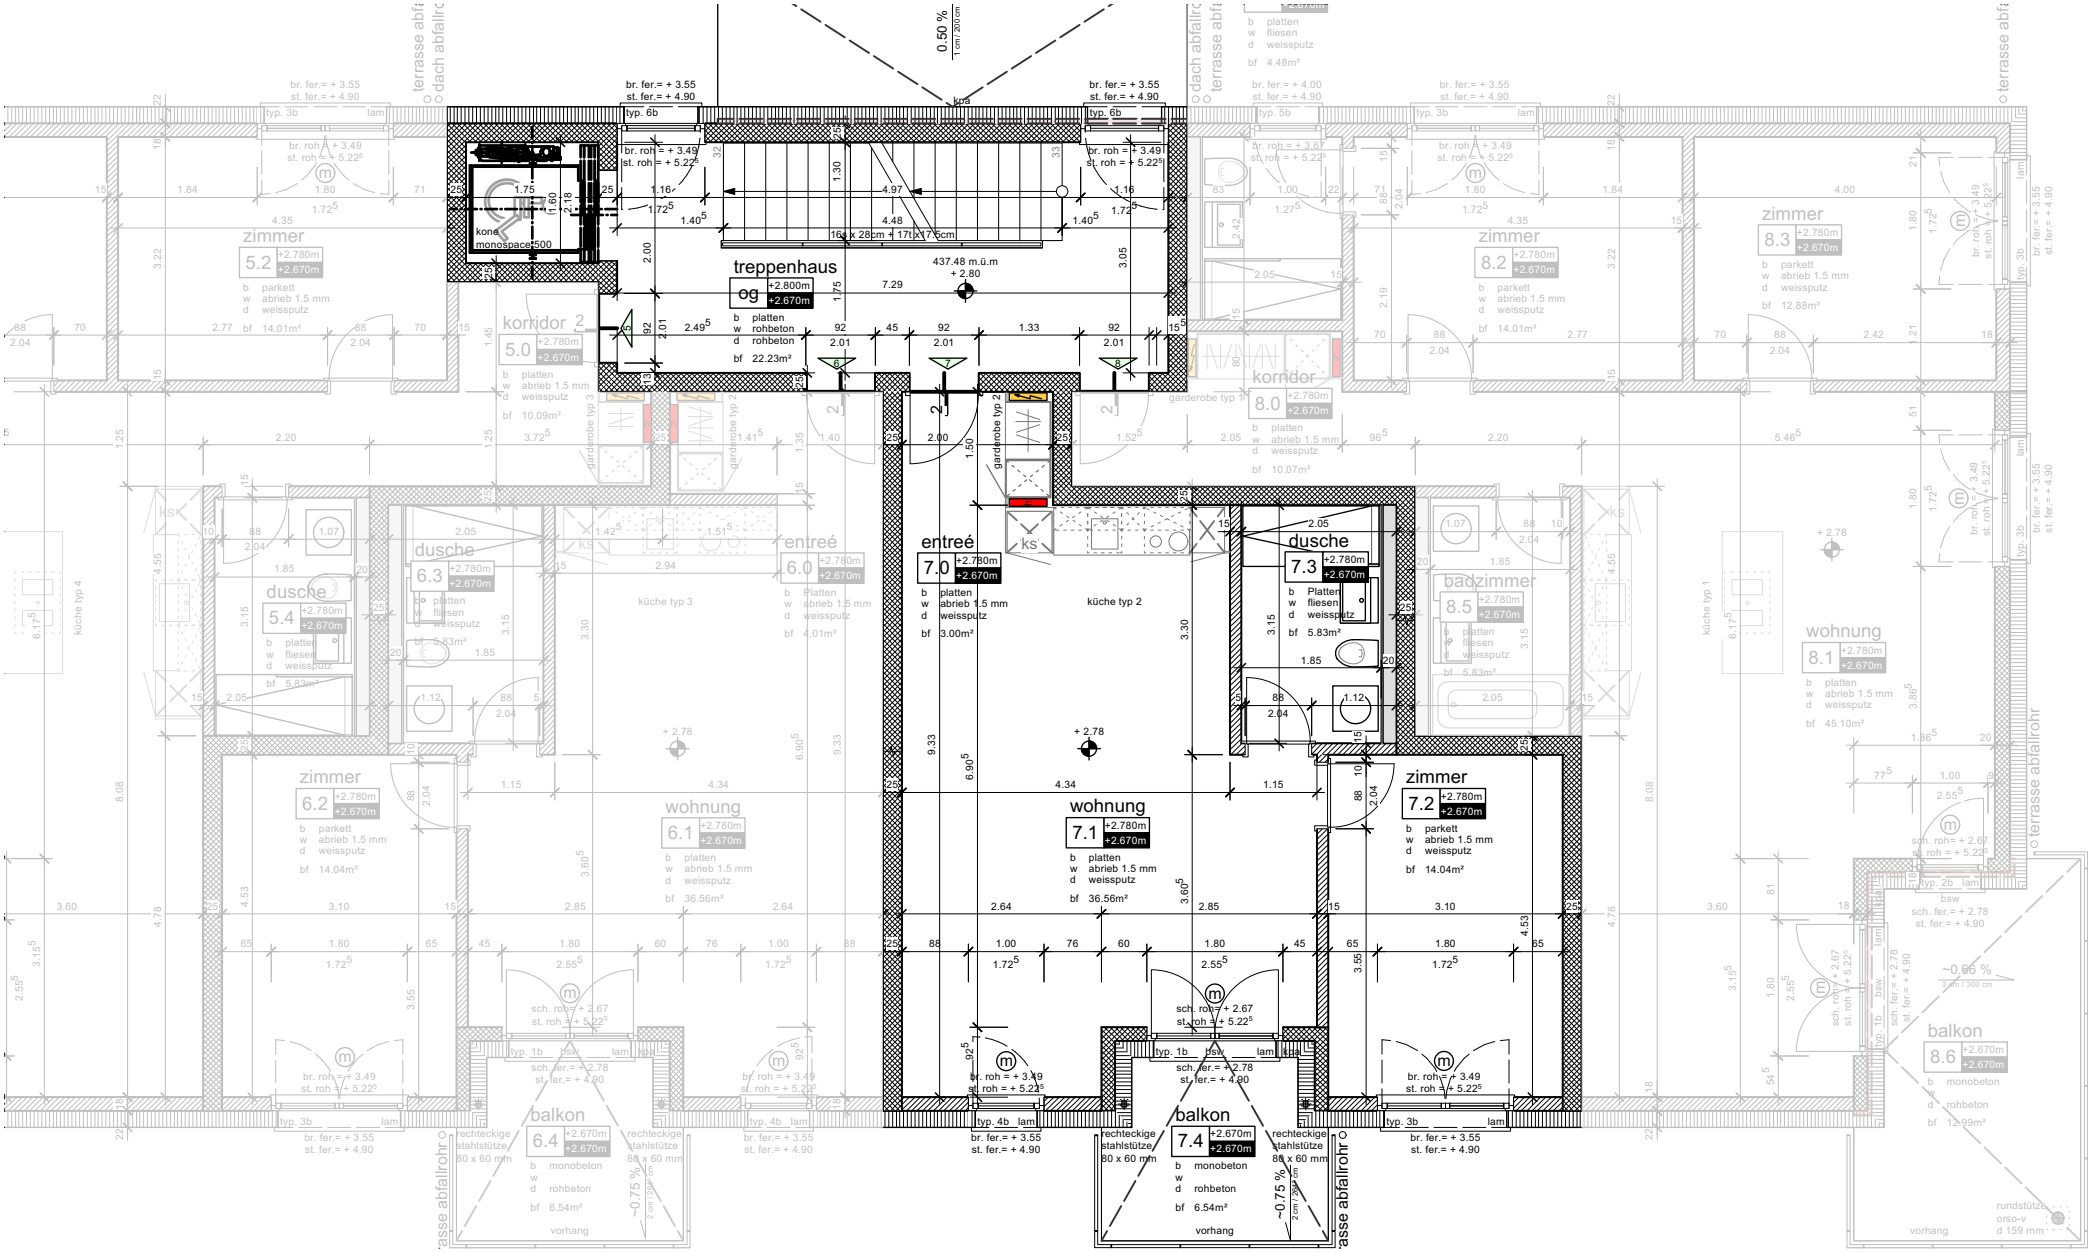


b. müller's architekten ag kleinfeldstr. 6 | 2563 ipsach | tel +4132 331 31 41 | fax +4132 331 31 64 | info@bmuellers.ch | www.bmuellers.ch

BAUPARTNER AG
Generalbauunternehmung
baupartner-ag.ch CH-3250 Lyss

1710 gampelen - haus a
obergeschoss - wohnung 7

massstab: 1/100