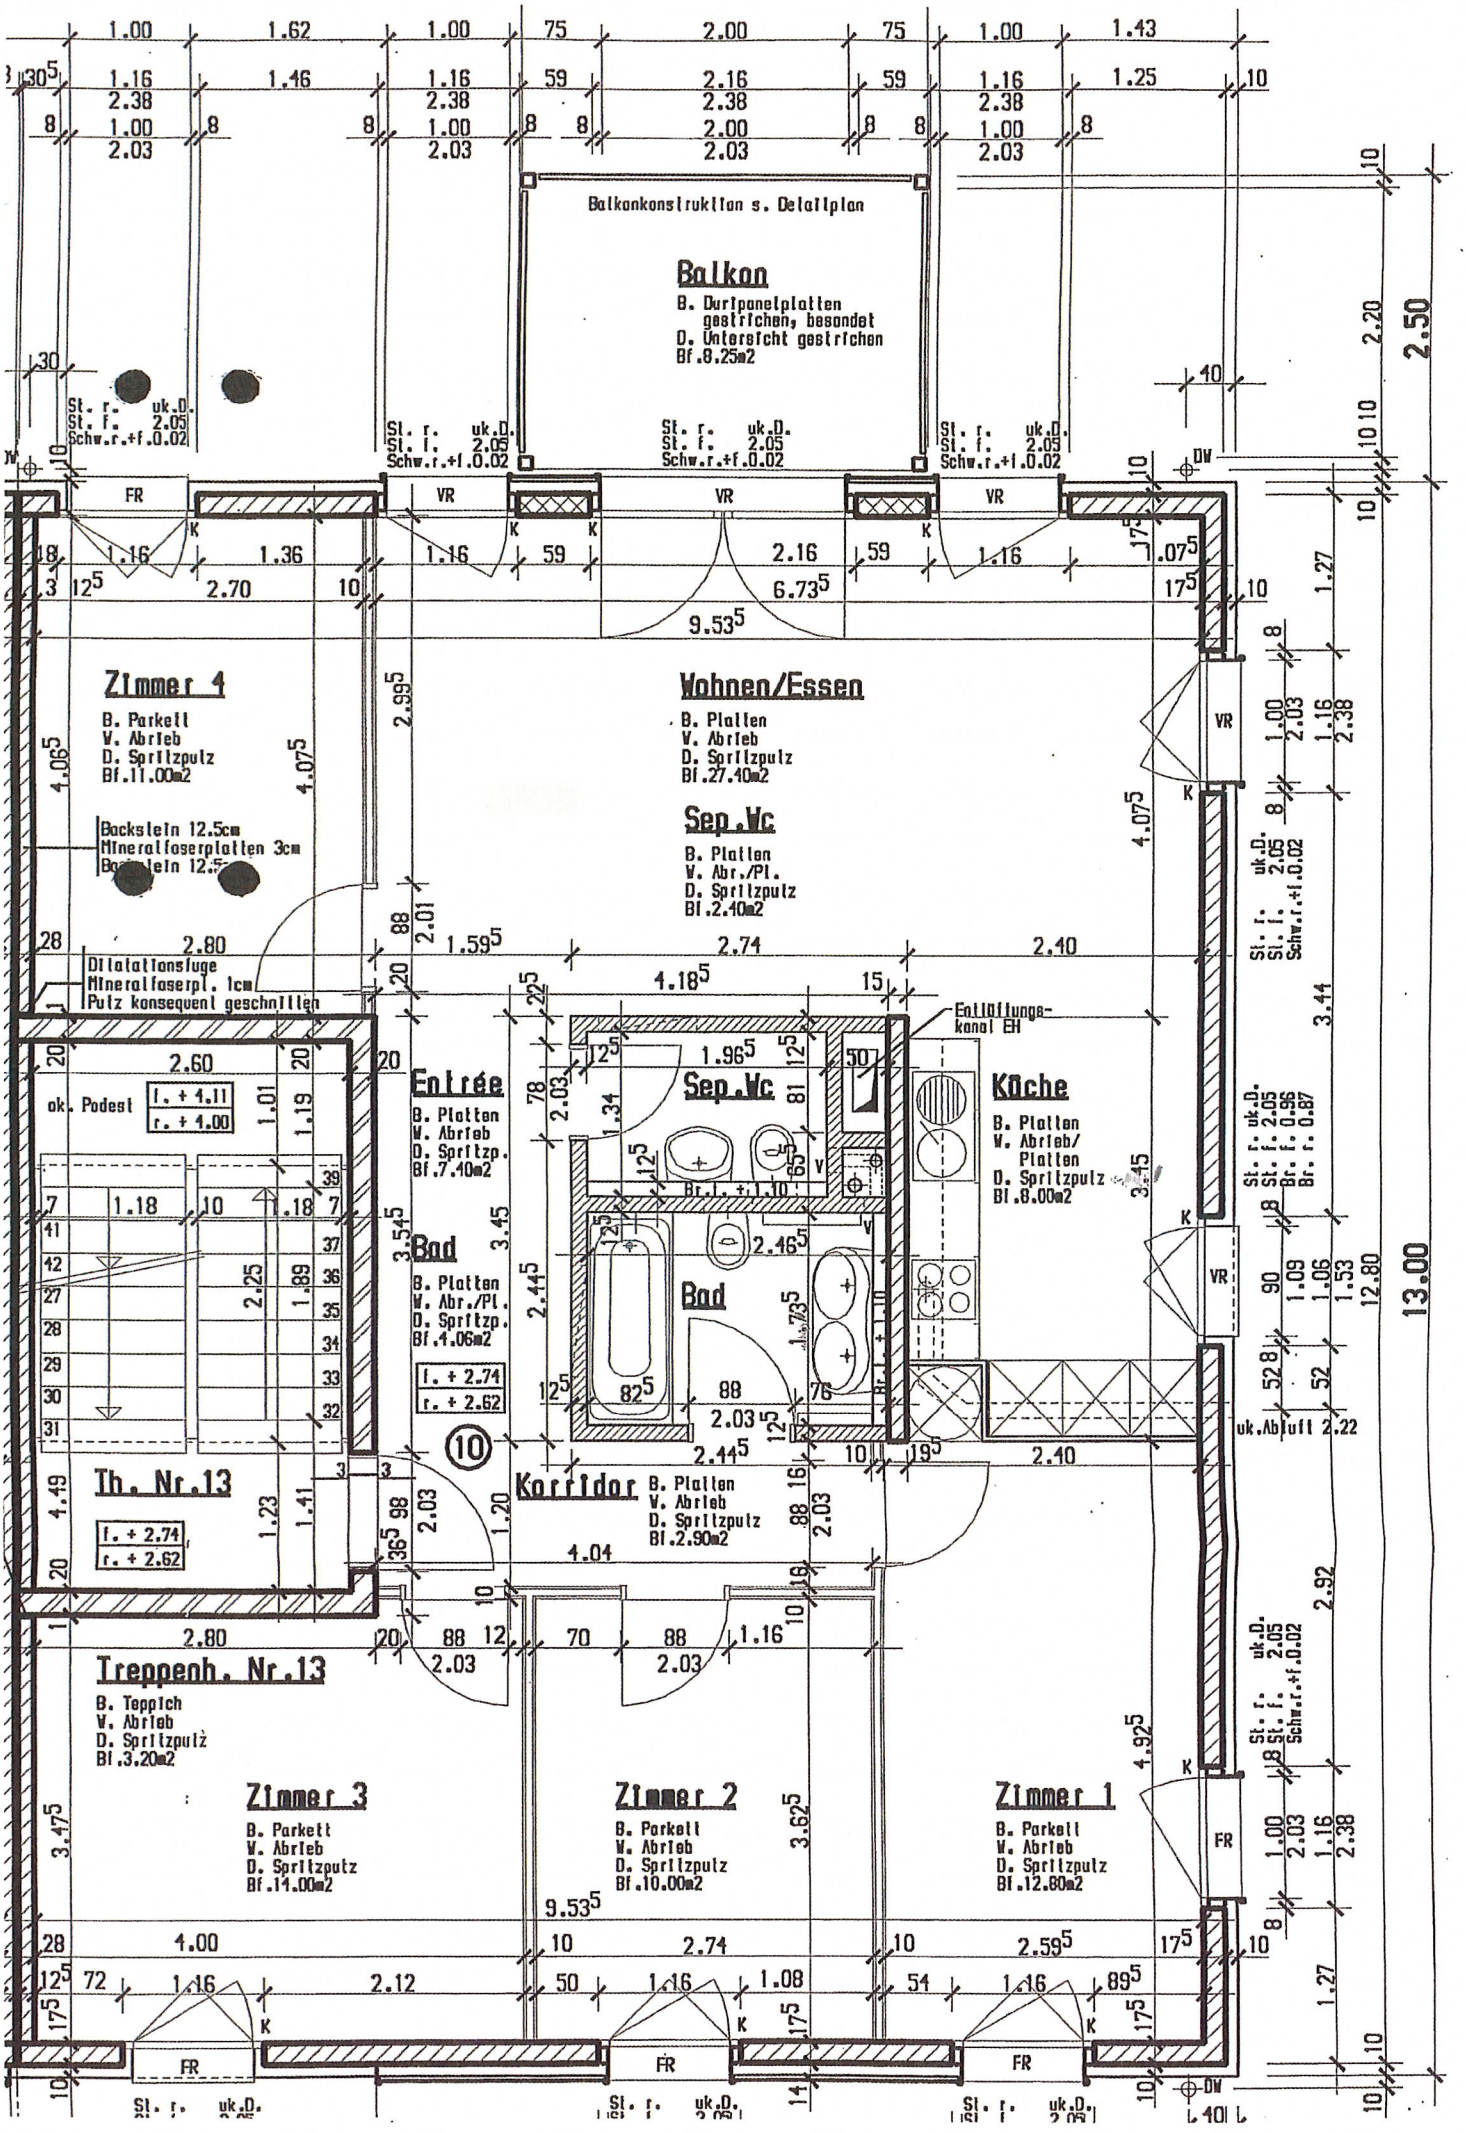
Balkonkonstruktion s. Detailplan
Balkon
B. Durlpanelplatten gestrichen, besandet
D. Unterseht gestrichen
Bf.8.25m2
Zimmer 4
B. Parkett
W. Abrieb
D. Spritzputz
Bf.11.00m2
Backstein 12.5cm
Mineralfaserplatten 3cm
Backstein 12.5
Wohnen/Essen
B. Platten
W. Abrieb
D. Spritzputz
Bf.27.40m2
Sep.Wc
B. Platten
W. Abr./Pl.
D. Spritzputz
Bf.2.40m2
Dilatationsfuge
Mineralfaserpl. 1cm
Putz konsequent geschnitten
Entrée
B. Platten
W. Abrieb
D. Spritzp.
Bf.7.40m2
Sep.Wc
Bad
B. Platten
W. Abr./Pl.
D. Spritzp.
Bf.4.06m2
Bad
Küche
B. Platten
W. Abrieb/ Platten
D. Spritzputz
Bf.8.00m2
Entlüftungs-kanal EH
ok. Podest
l. + 4.11
r. + 4.00
Th. Nr.13
l. + 2.74
r. + 2.62
l. + 2.74
r. + 2.62
Korridor
B. Platten
W. Abrieb
D. Spritzputz
Bf.2.90m2
Treppenh. Nr.13
B. Teppich
W. Abrieb
D. Spritzputz
Bf.3.20m2
Zimmer 3
B. Parkett
W. Abrieb
D. Spritzputz
Bf.14.00m2
Zimmer 2
B. Parkett
W. Abrieb
D. Spritzputz
Bf.10.00m2
Zimmer 1
B. Parkett
W. Abrieb
D. Spritzputz
Bf.12.80m2
uk.Abluft 2.22
13.00
2.50