



# Bürgergemeinde Biel-Benken Alters- und Familienwohnungen

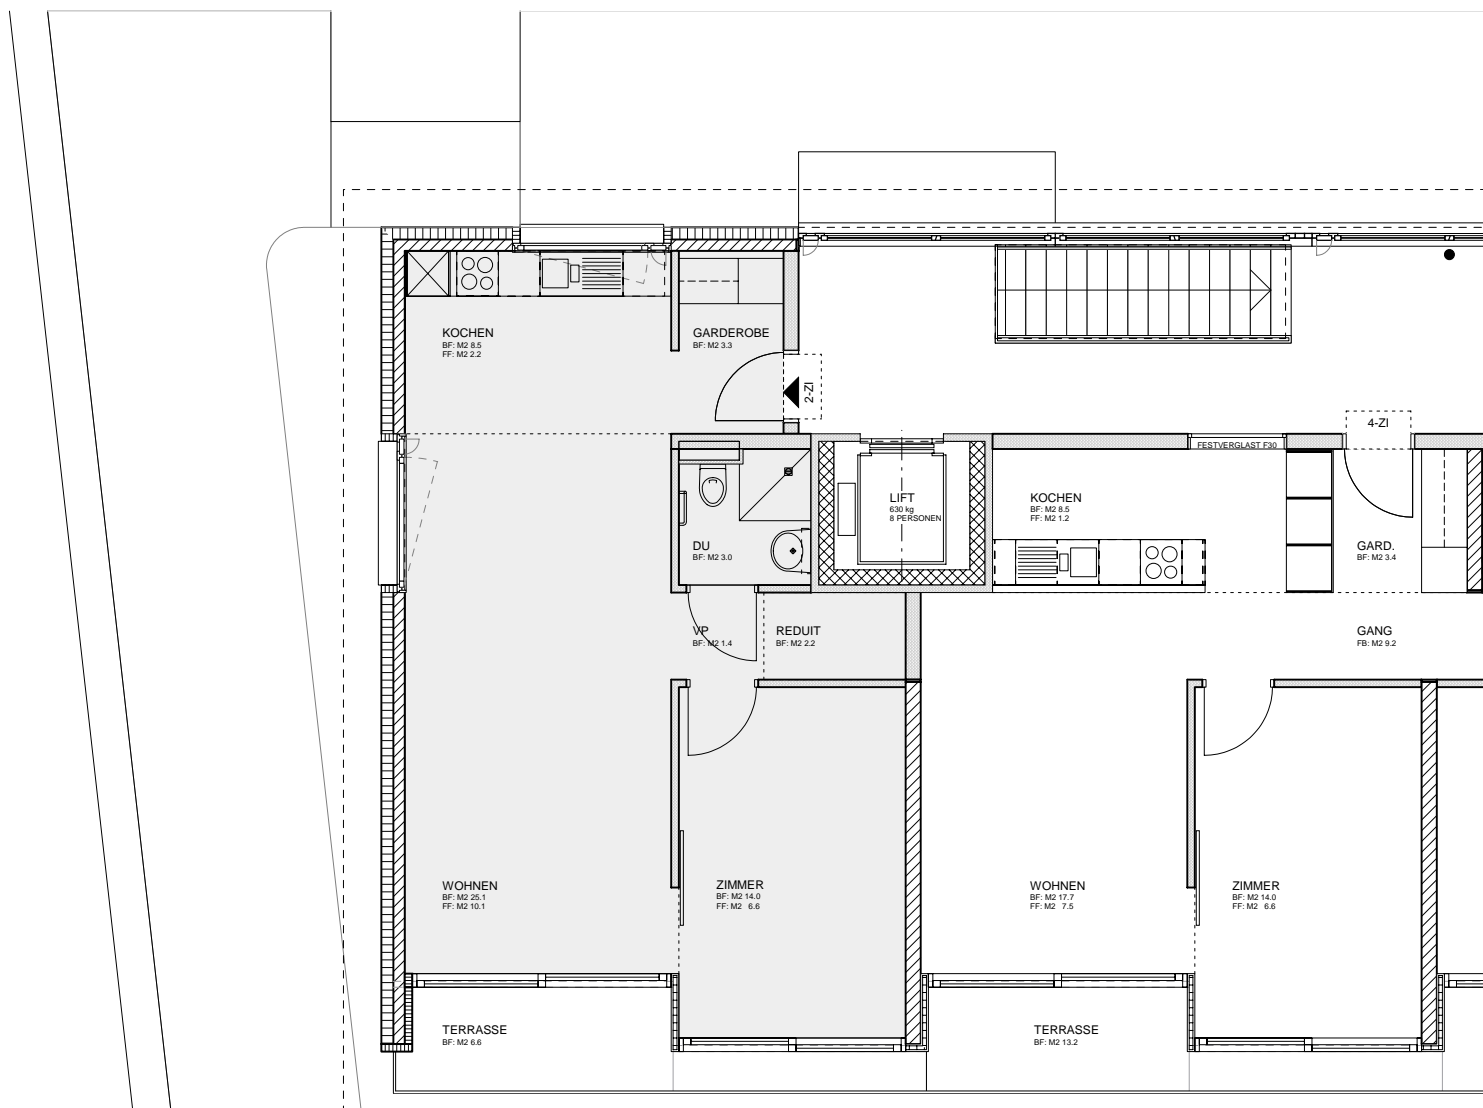

2-Zimmer-Wohnung  
61 m<sup>2</sup>

4-Zimmer-Wohnung  
98 m<sup>2</sup>

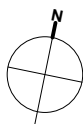

Obergeschoss 1:100

**Neubau Strehlgasse 21**

OG: 2 - Zimmer-Wohnung

m<sup>2</sup>  
61

Mietzins/Mt.  
1'390.--

Nebenkosten/Mt.  
180.--