

Gemeinde Allschwil


Planblatt No. 12.

Sektion A

Mutationsplan No. 1063

(§ 71 der Vermessungs- und Katasterinstruktion vom 23. Juni 1920.)

Eingetragen im Originalplan

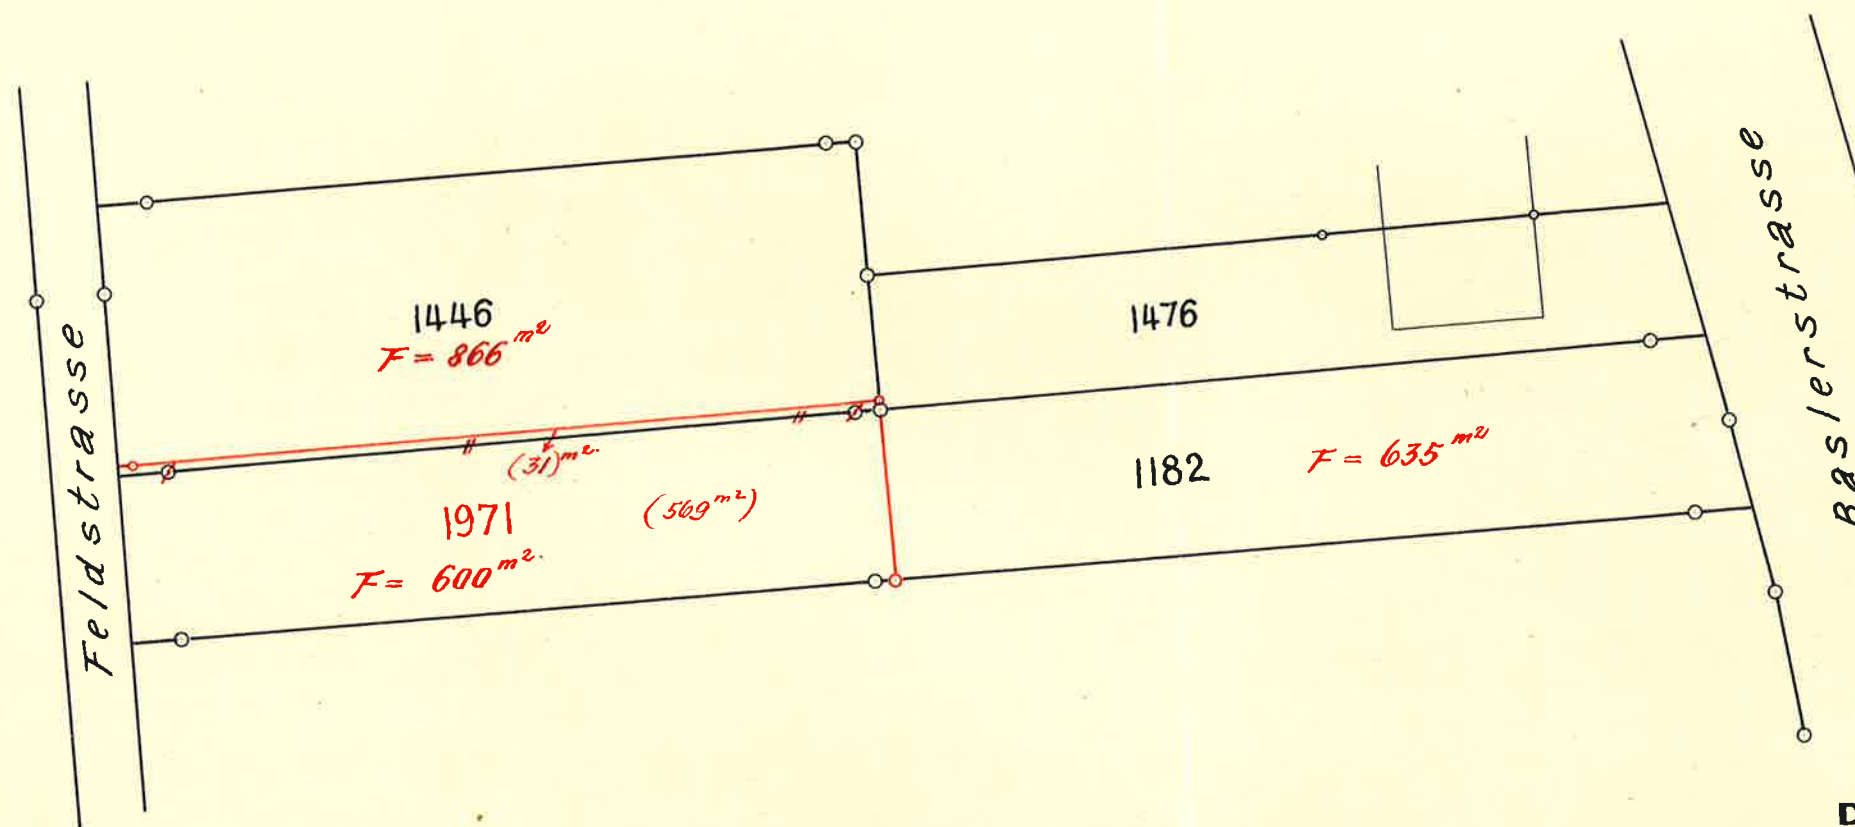

Kataster eingetragen

Eingetragen den 1. März 1927
Grundbuchamt Binningen

Maßstab 1:500

Die Beteiligten erklären sich hiermit einverstanden:

E. Werdenberg - Hauser
Bruno Werdenberg
Maria Werdenberg
Albin Werdenberg
St. R. alt.

Vermarkt und aufgenommen den 10. Febr. 1927
Der Nachführungsgeometer:

H. M. M. M. M.