



GIPSPLATTEN

EISENBETON

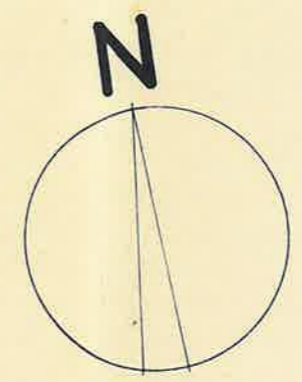

CA 2 48      2 02      15      1 20      15      1 30      15

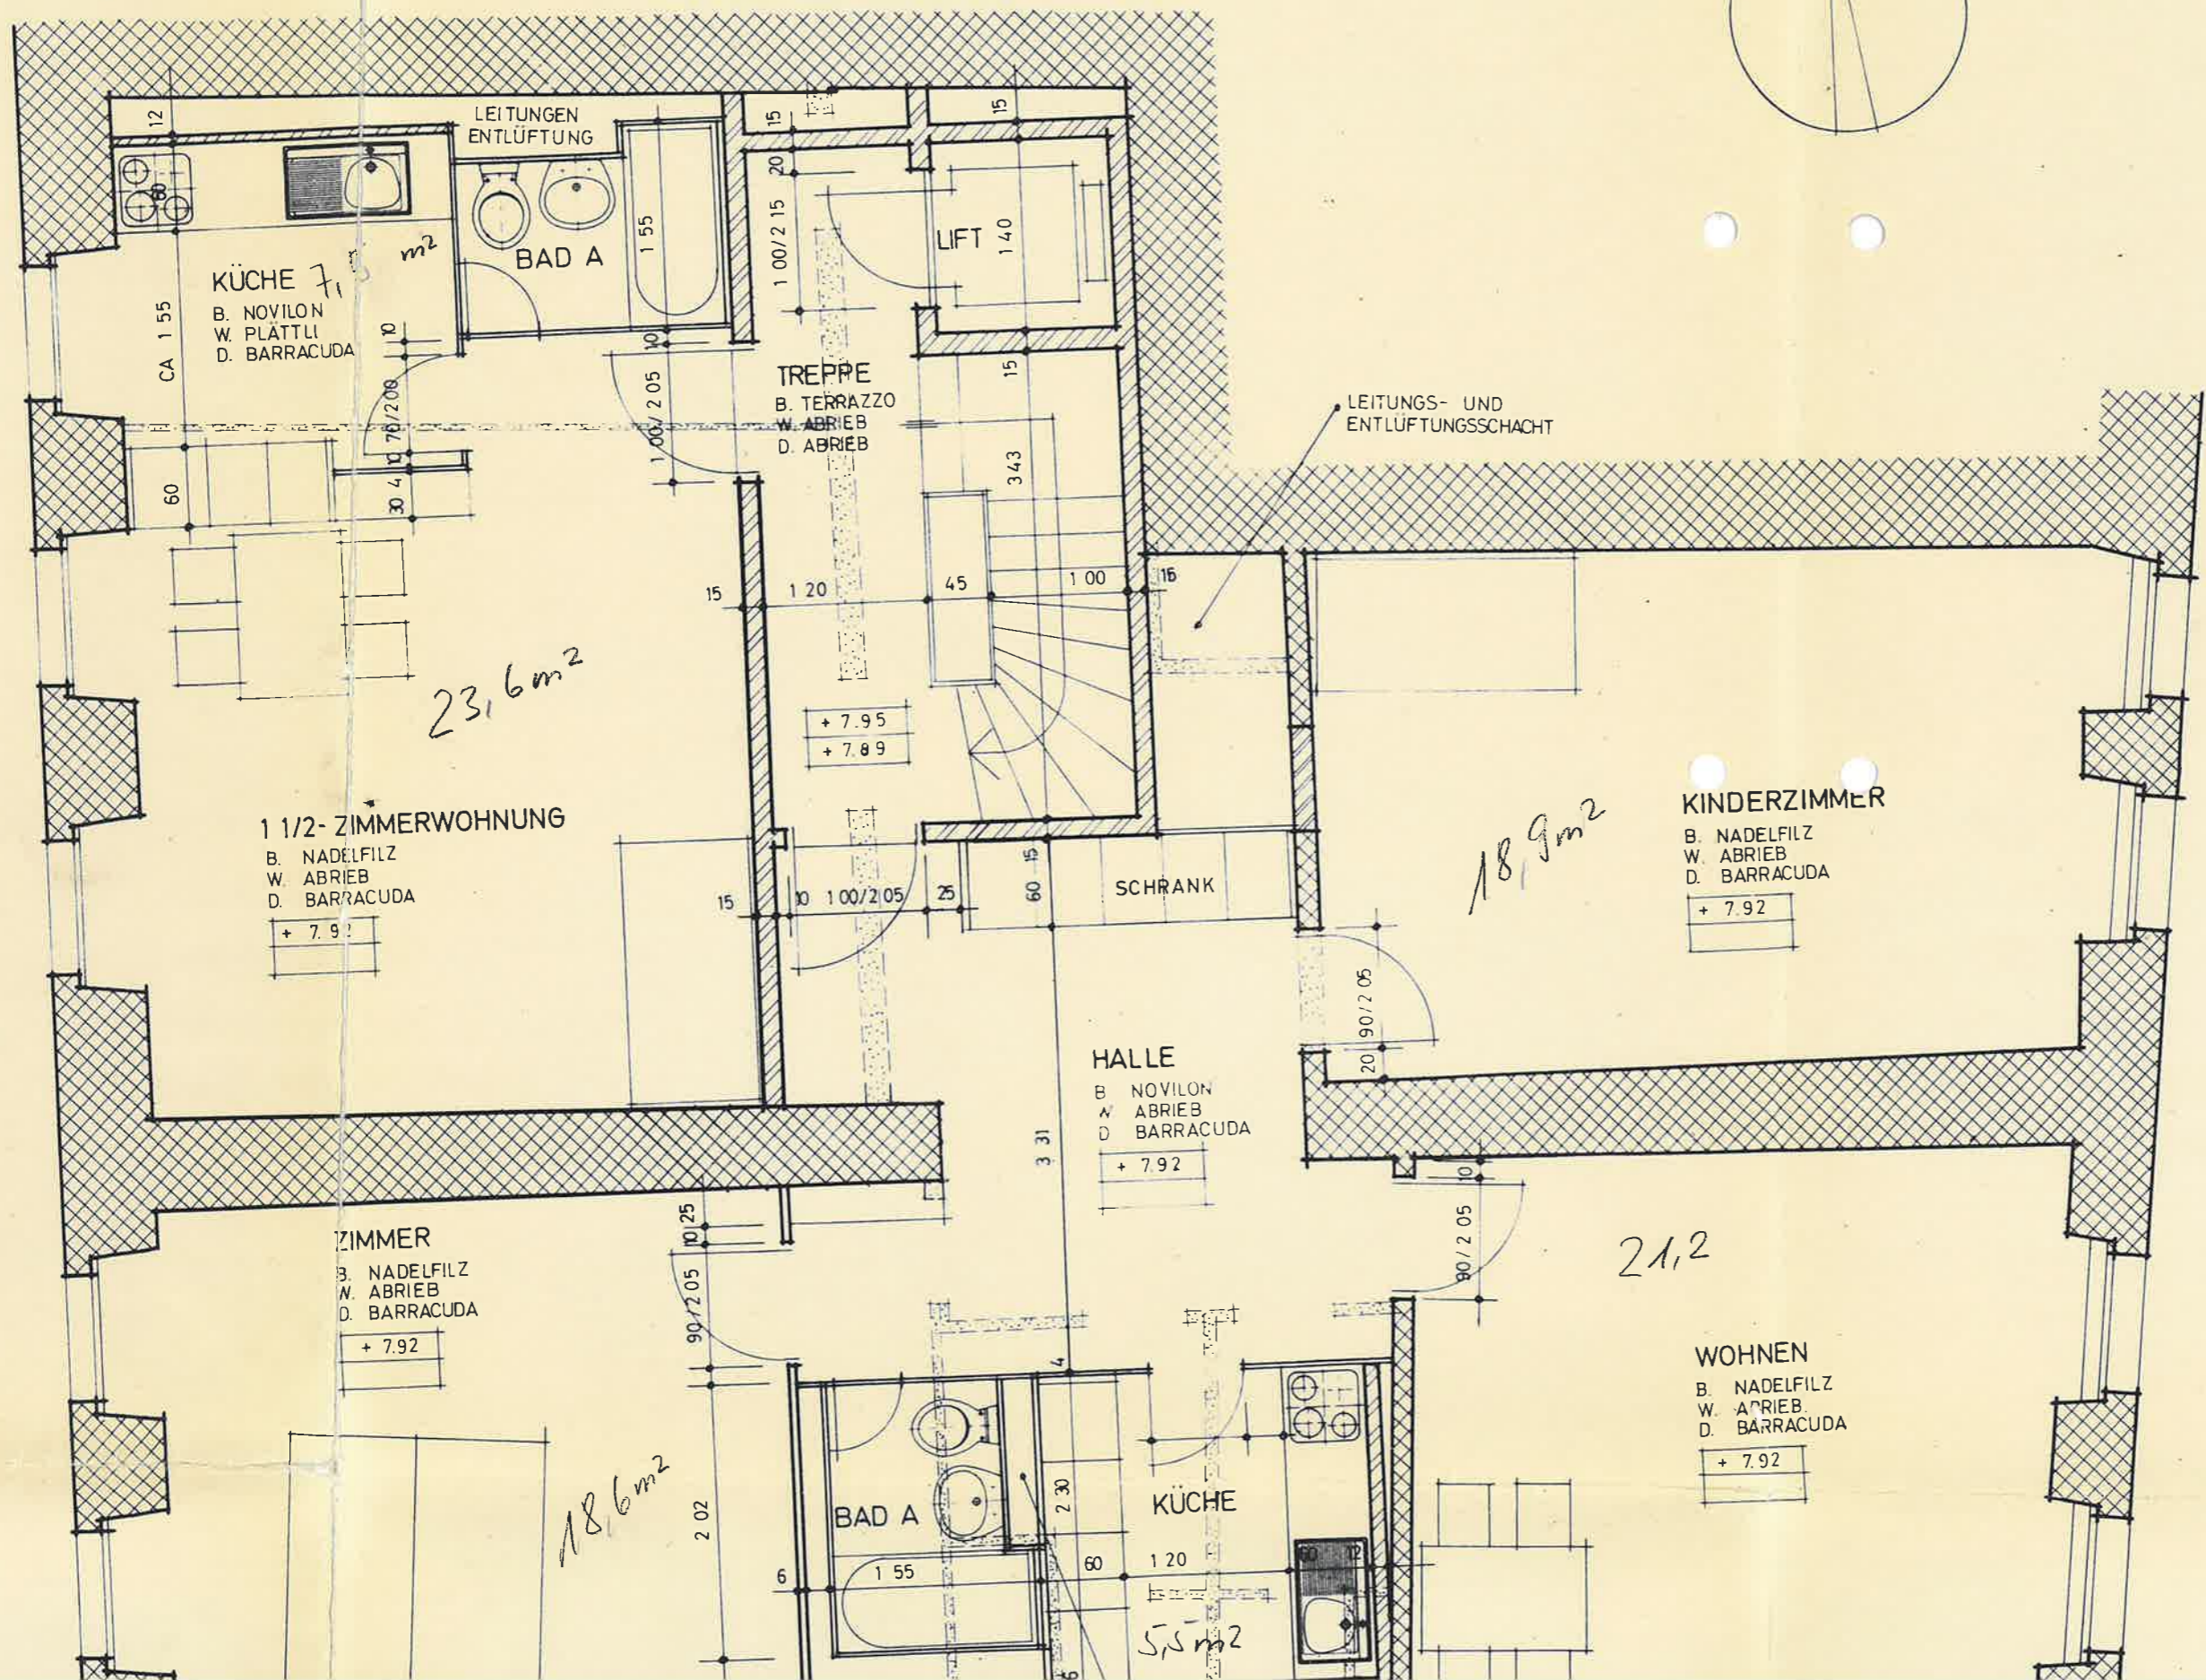

**KÜCHE**  
B. NOVILON  
W. PLÄTTLI  
D. BARRACUDA

LEITUNGEN  
ENTLÜFTUNG

**BAD A**

**LIFT**

**TREPPE**  
B. TERRAZZO  
W. ABRIEB  
D. ABRIEB

LEITUNGS- UND  
ENTLÜFTUNGSSCHACHT

23,6 m<sup>2</sup>

**1 1/2- ZIMMERWOHNUNG**  
B. NADELFILZ  
W. ABRIEB  
D. BARRACUDA

+ 7.91

+ 7.95  
+ 7.89

**SCHRANK**

18,9 m<sup>2</sup>

**KINDERZIMMER**  
B. NADELFILZ  
W. ABRIEB  
D. BARRACUDA

+ 7.92

**HALLE**

B. NOVILON  
W. ABRIEB  
D. BARRACUDA

+ 7.92

**ZIMMER**

B. NADELFILZ  
W. ABRIEB  
D. BARRACUDA

+ 7.92

21,2

**WOHNEN**

B. NADELFILZ  
W. ABRIEB  
D. BARRACUDA

+ 7.92

18,6 m<sup>2</sup>

**BAD A**

**KÜCHE**

5,5 m<sup>2</sup>

**3 1/2- ZIMMERWOHNUNG**